



SECCION TIPO MURO DEPOSITO

ESCALA: 1/20

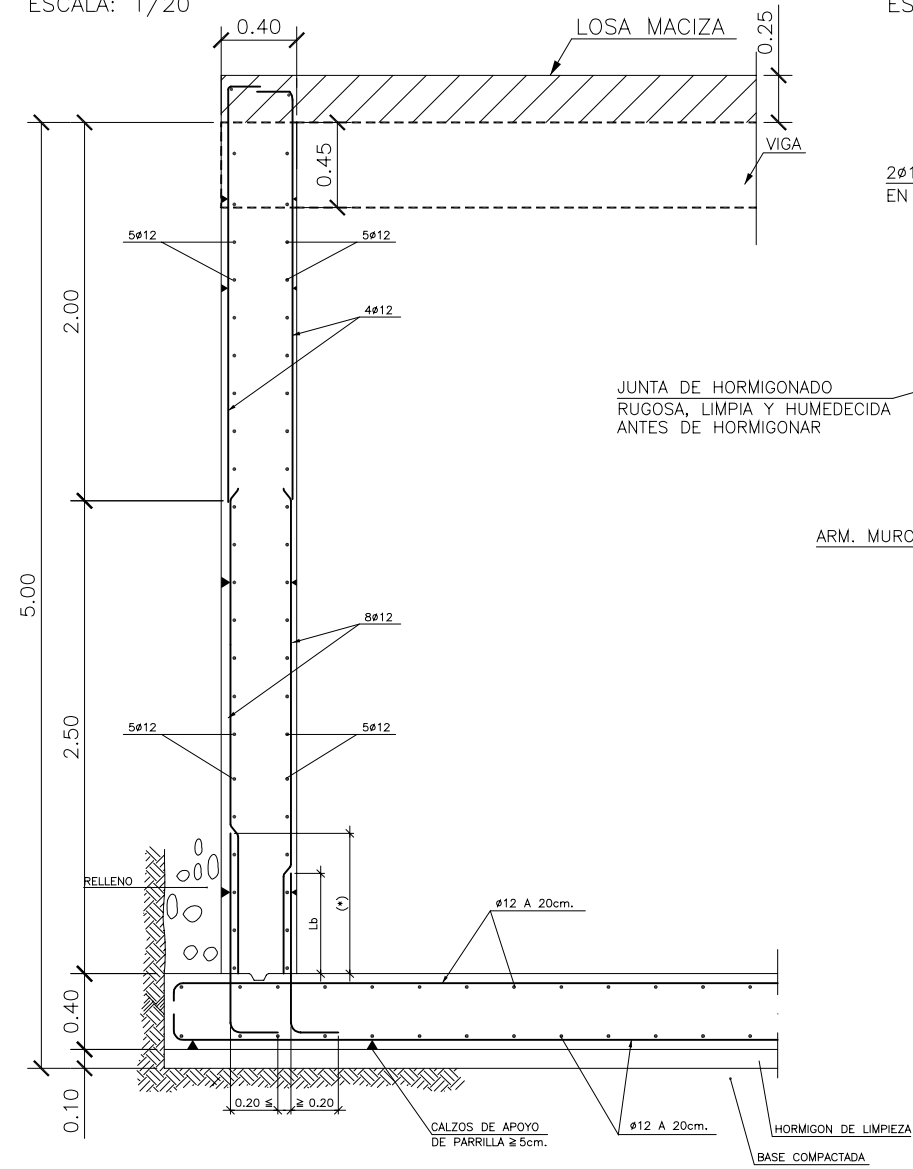


Pilar Central con Refuerzo a Punzonamiento con Barras a 45°

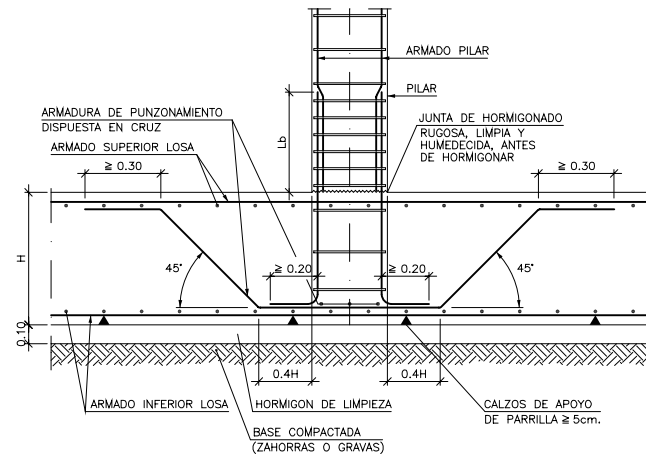


SECCION DE LA VIGA CENTRAL

ESCALA: 1/20

Enlace en Coronacion Muro con viga

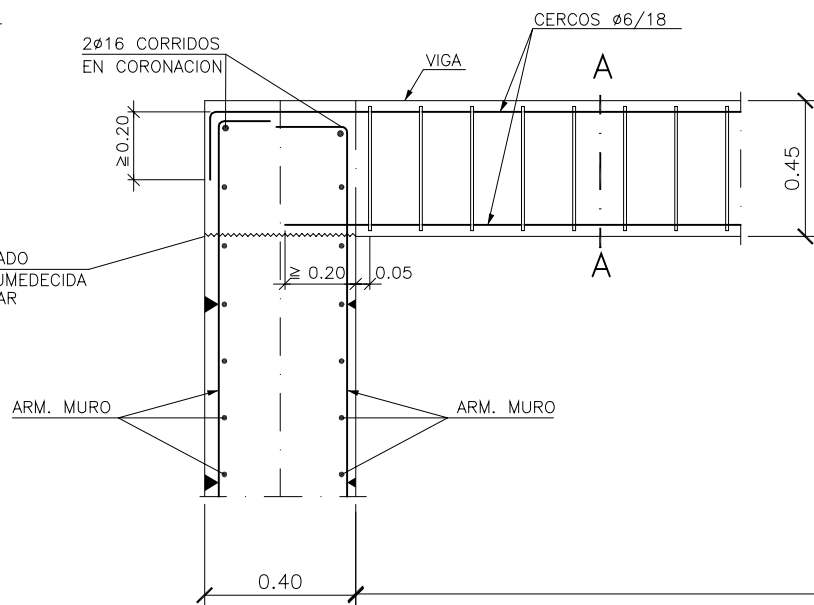


Enlace en Coronacion del pilar con viga

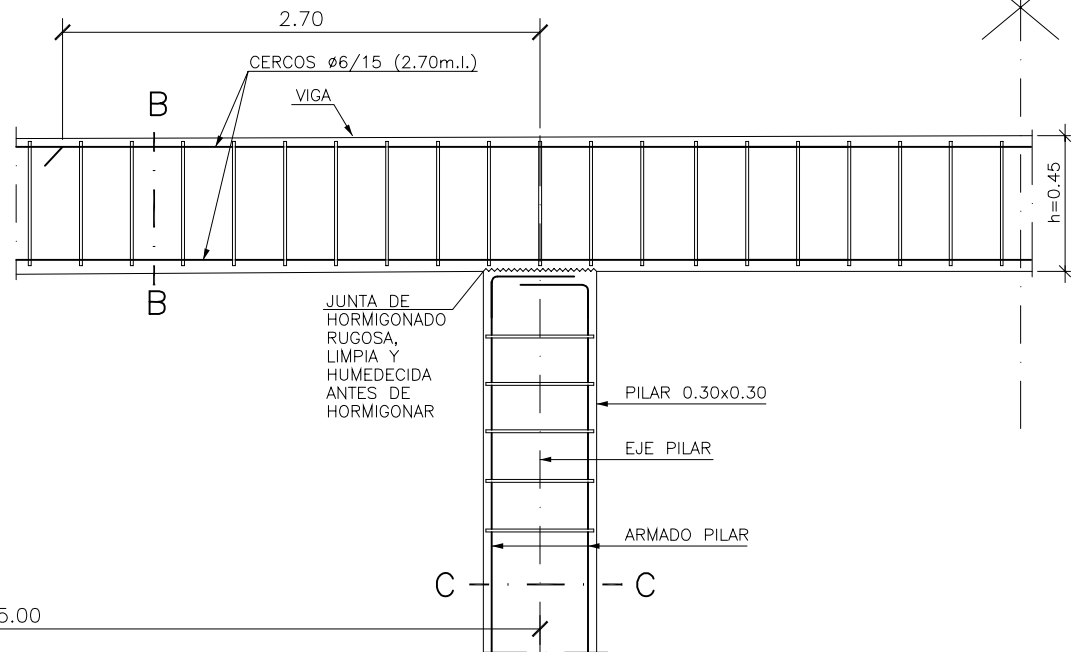


SECCION VIGA A-A

ESCALA: 1/20

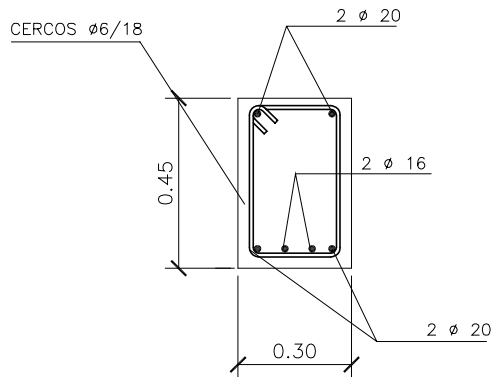


SECCION VIGA B-B

ESCALA: 1/20

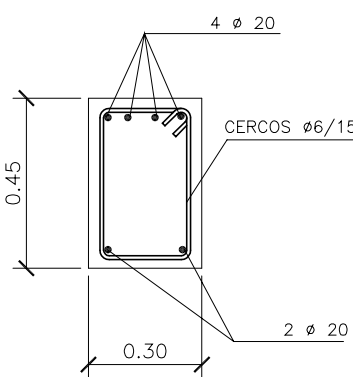


SECCION PILAR C-C

ESCALA: 1/20

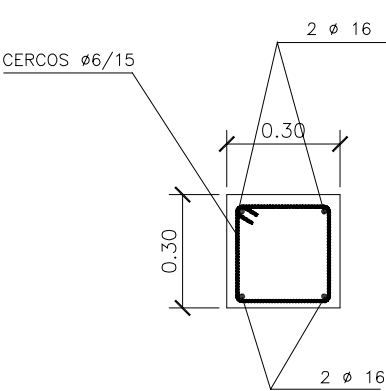

ESQUEMA DISPOSICION EN CRUZ EN PLANTA

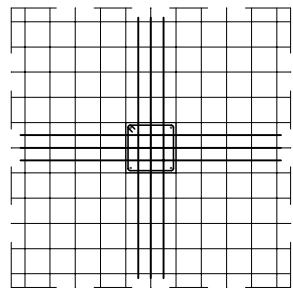

EL N° DE BARRAS SE INDICARA EN PLANTA O TABLA APARTE

ARMADURA	SIN ACCIONES DINAMICAS			
	LONG. DE ANCLAJE	AEH-400	AEH-500	LONG. DE SOLAPE
AEH-400	AEH-500	AEH-400	AEH-500	
Ø12	10cm.	20cm.	25cm.	35cm.
Ø16	35cm.	50cm.	45cm.	55cm.
Ø20	65cm.	95cm.	65cm.	85cm.
Ø25	115cm.	160cm.	100cm.	135cm.

NOTA: VALIDO PARA HORMIGON Fck ≥ 175 Kg/cm² Y EN CANTOS DE FORJADO ≥ 25cm. EN OTROS CASOS VER ART. 40.3 (EH-91)

