



ENLACE EN CORONACION DE MURO
CON LOSA MACIZA

ESCALA 1/20

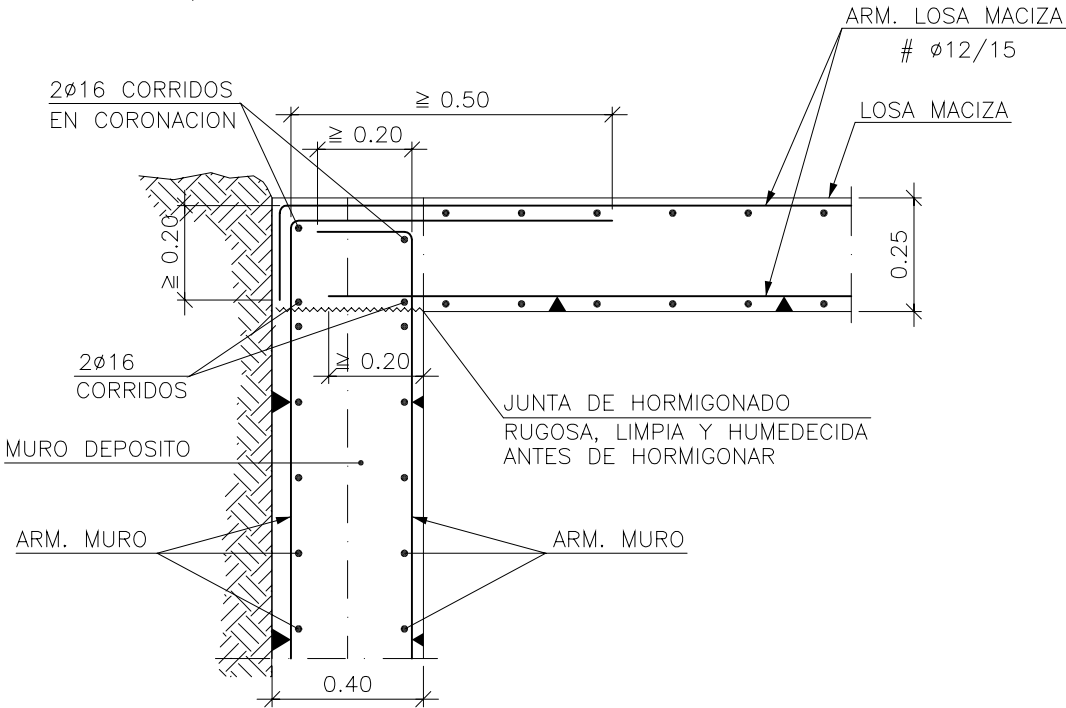


DETALLE APOYO DE LOSA SOBRE
VIGA CENTRAL DEPOSITO

ESCALA: 1/20

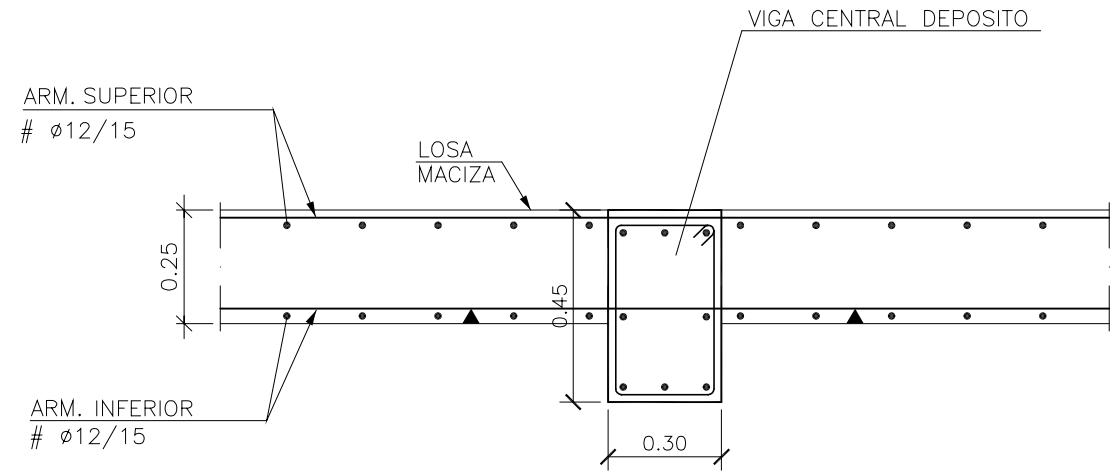


JUNTA DE DILATACION VERTICAL EN MURO

ESCALA: 1/10

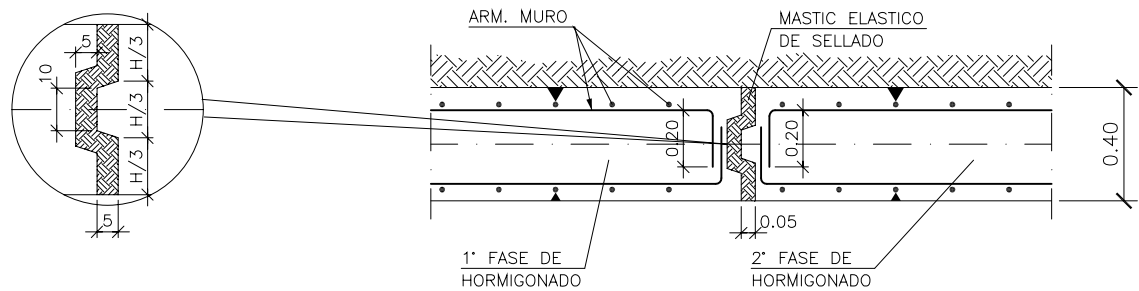

Detalle de las Armaduras Horizontales
en Encuentro en Esquina

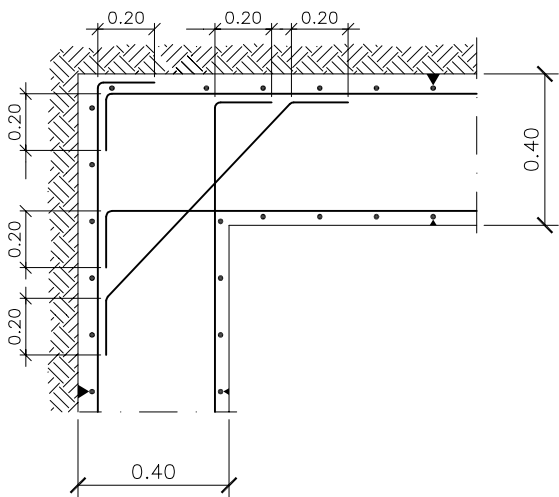

CUADRO DE MATERIALES

COLOCACION DE ARMADURAS

- LA DISTANCIA ENTRE CUALQUIER ARMADURA PASIVA Y EL PARAMENO MAS PROXIMO NO SERA MENOR DE 4cm.
- PARA ASEGURAR ESTOS RECUBRIMIENTOS SE USARAN SEPARADORES DE MORTERO DE CEMENTO U OTRO SISTEMA ADECUADO SEGUN ARTICULO 37.2.5 DE LA INSTRUCCION EHE

DOSIFICACION DE HORMIGONES

- INDEPENDIENTEMENTE DE LA RESISTENCIA CRACTERISTICA DE PROYECTO LA DOSIFICACION DEL HORMIGON DEBERA CUMPLIR CON LOS REQUISITOS DE LIMITACION DEL CONTENIDO DE AGUA Y CEMENTO INDICADOS EN LA TABLA 37.3.2a DE LA INSTRUCCION EHE.

CUADRO DE MATERIALES

MATERIALES	CALIDAD	NIVEL DE CONTROL	C. SEG.
HORMIGON DE LIMPIEZA	HM-15/P/40	ESTADISTICO	
HORMIGON RESISTENTE	HA-25/F/20/III a	ESTADISTICO	$\gamma_c = 1.50$
ACERO PASIVO	B 500 S	ESTADISTICO	$\gamma_s = 1.15$
EJECUCION		NORMAL	$\gamma_f = 1.60$

DETALLE DE JUNTA DE HORMIGONADO
VERTICAL EN MURO

ESCALA: 1/10

