# trotero

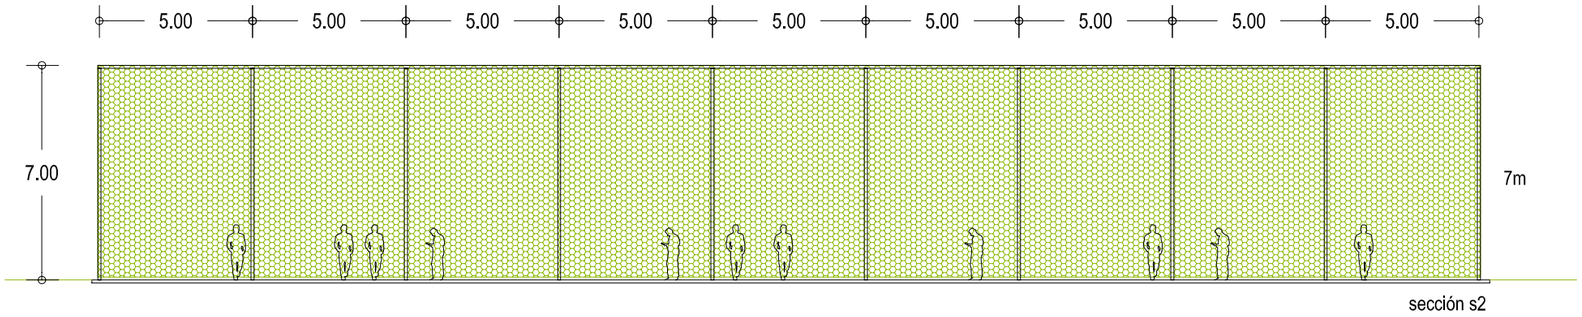


sección s2

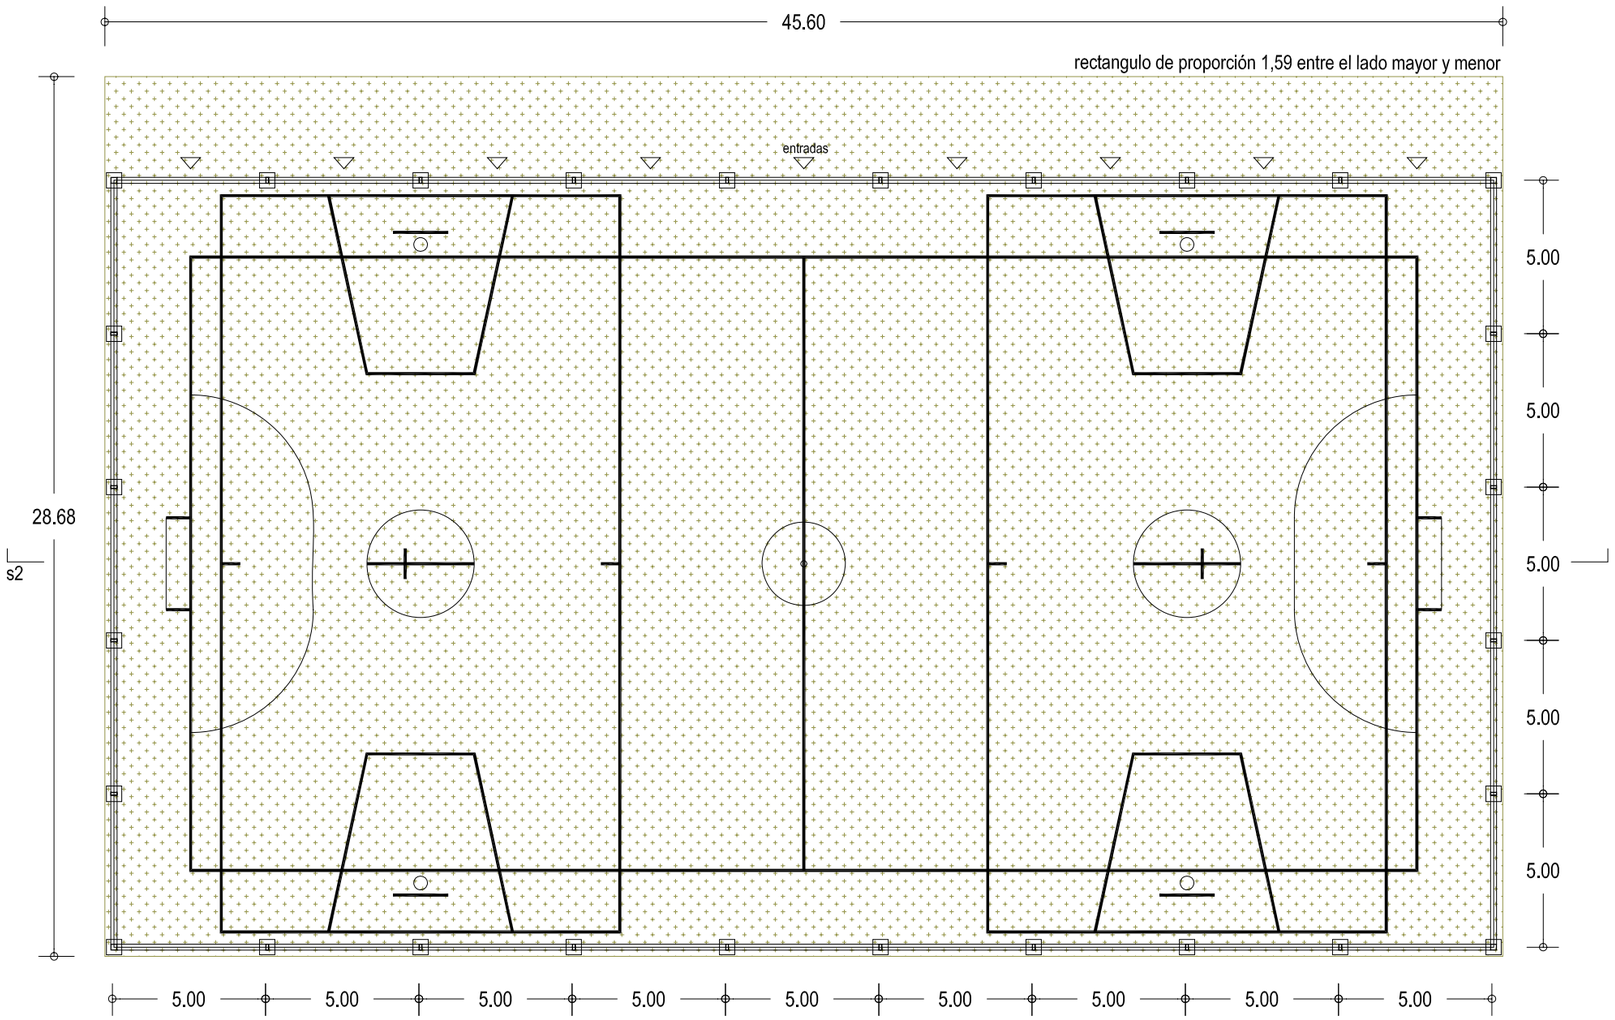


planta general
1307 m2
suelo de asfalto pintado

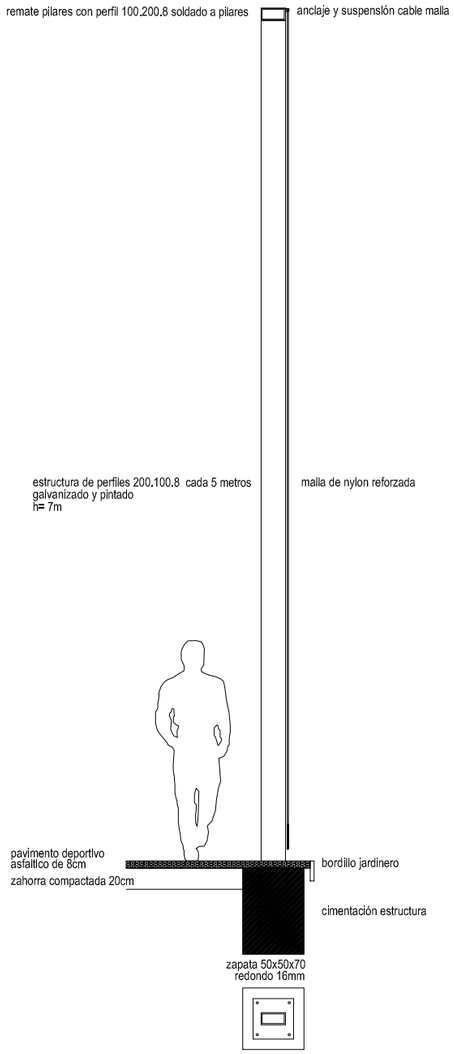


| TITULO | PROMOTOR | ARQUITECTOS | INGENIEROS DE CAMINOS C. Y P. | CÓDIGO DE PLANO | DESIGNACIÓN | FECHA |
|---|---|---|---|---|---|---|
| TEXTO REFUNDIDO<br>Proyecto de Urbanización FASE II<br>CORREDOR VERDE OLIVER- VALDEFIERRO | Zaragoza<br>AYUNTAMIENTO | TEÓFILO MARTÍN, FRANCISCO BERRUETE, CARLOS LABARTA, GERARDO MOLPECERES | CARLOS MARTÍN, JOAQUÍN BERNAD, FELIX ROYO, JOSÉ ANTONIO ALONSO | 16.5<br>HOJA 1 DE 1 | MOBILIARIO URBANO Y SEÑALETICA<br>PISTA POLIDEPORTIVA<br>PARQUE OLIVER | NOVIEMBRE 2008<br>ESCALA 1/200 |