




reforma frotón existente

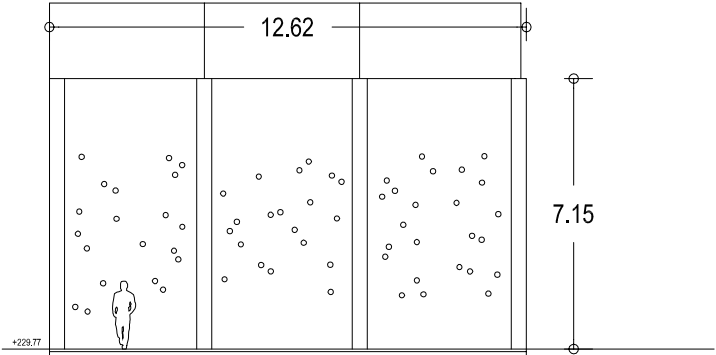


alzado trasero. ROCODROMC

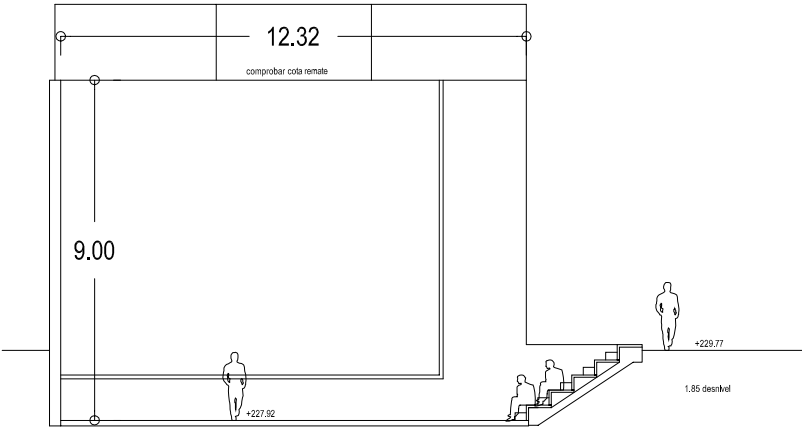


seccion tipo frontón

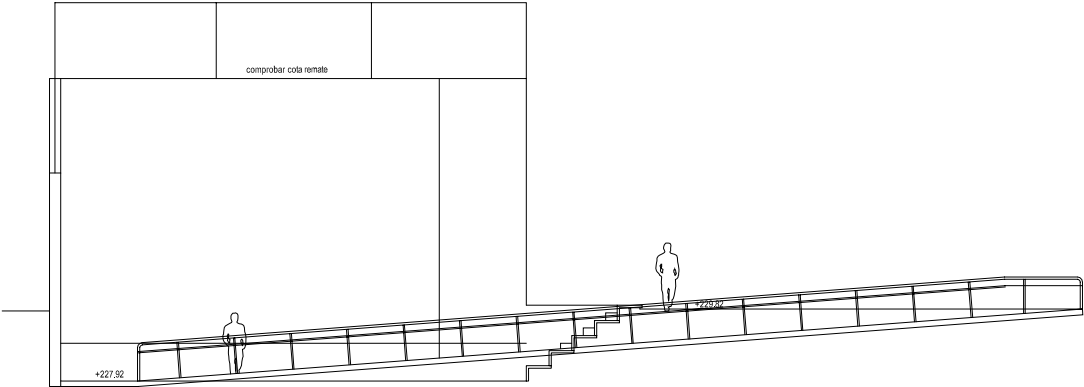

sección por rampa acceso
alzado barandilla b02M

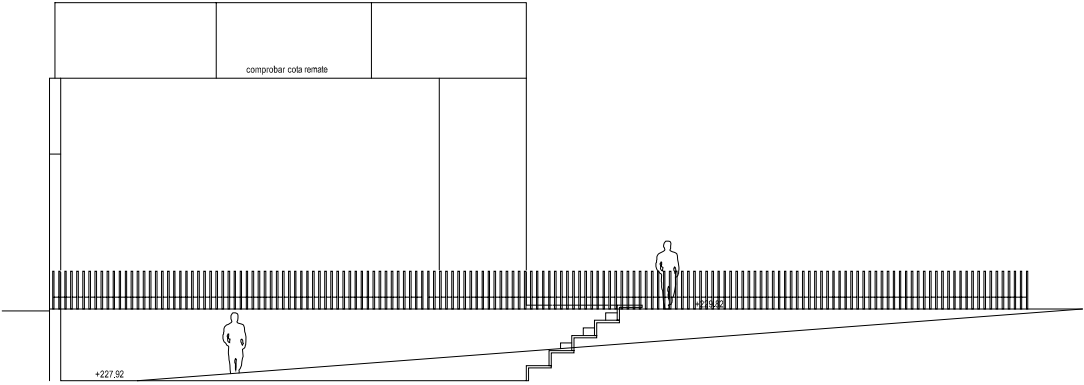

alzado barandilla b02

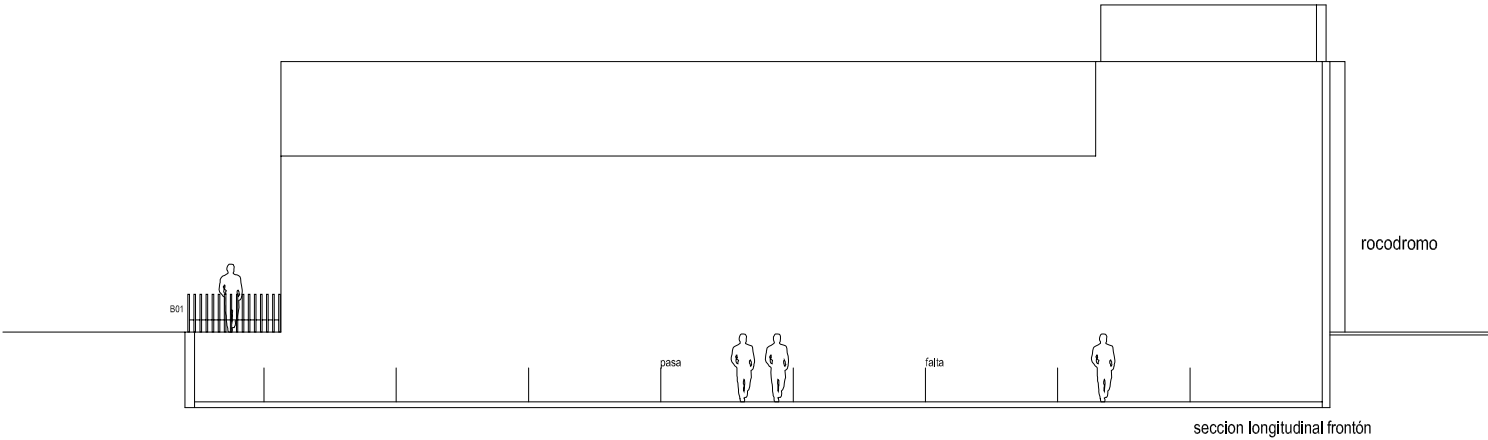

seccion longitudinal frontón

