

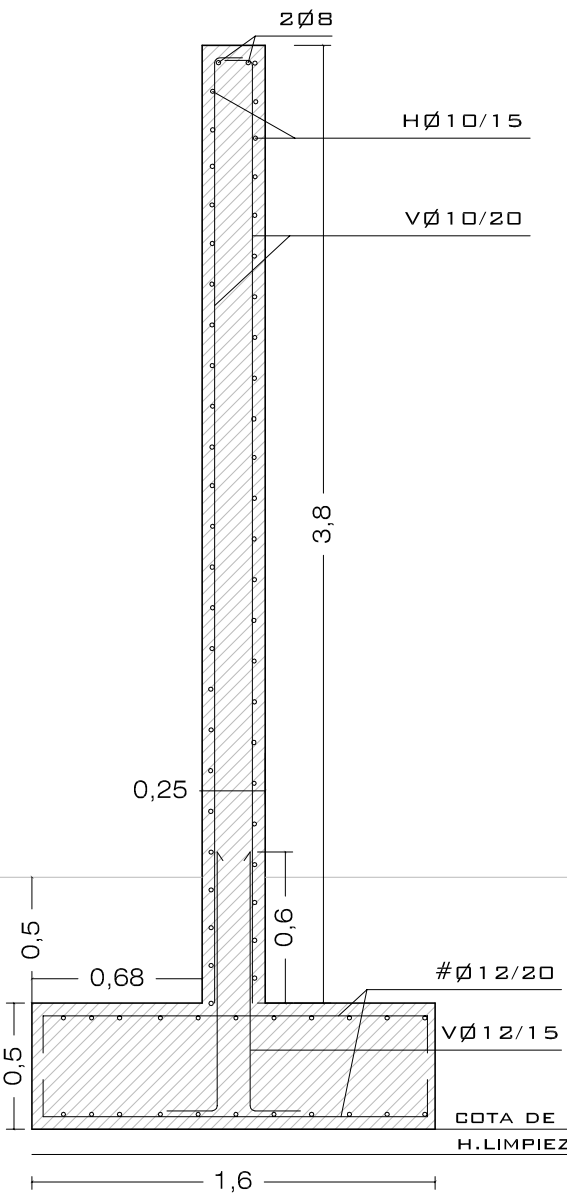


ARMADOS TIPO


VASO INSTALACIONES FUENTE

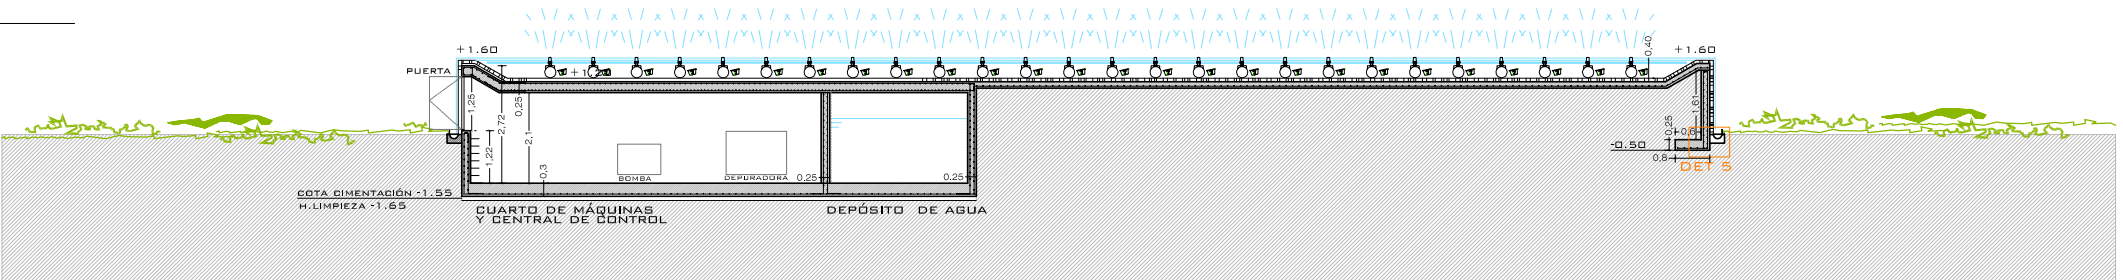

MURO TIPO 1

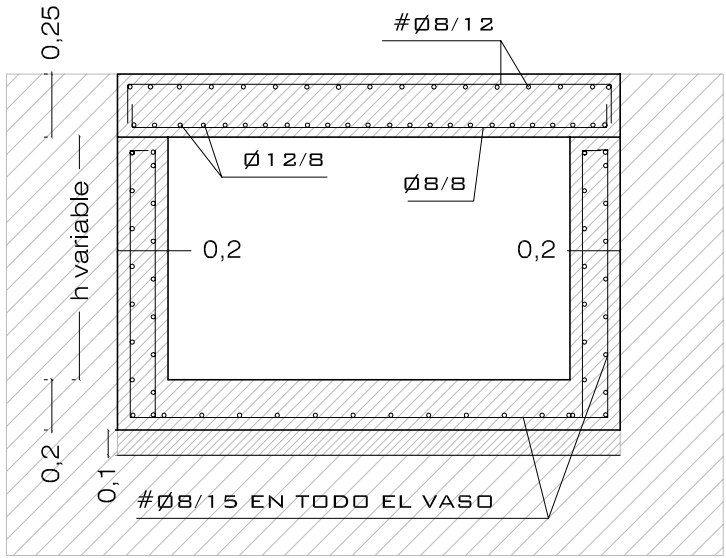

SECCIÓN 3

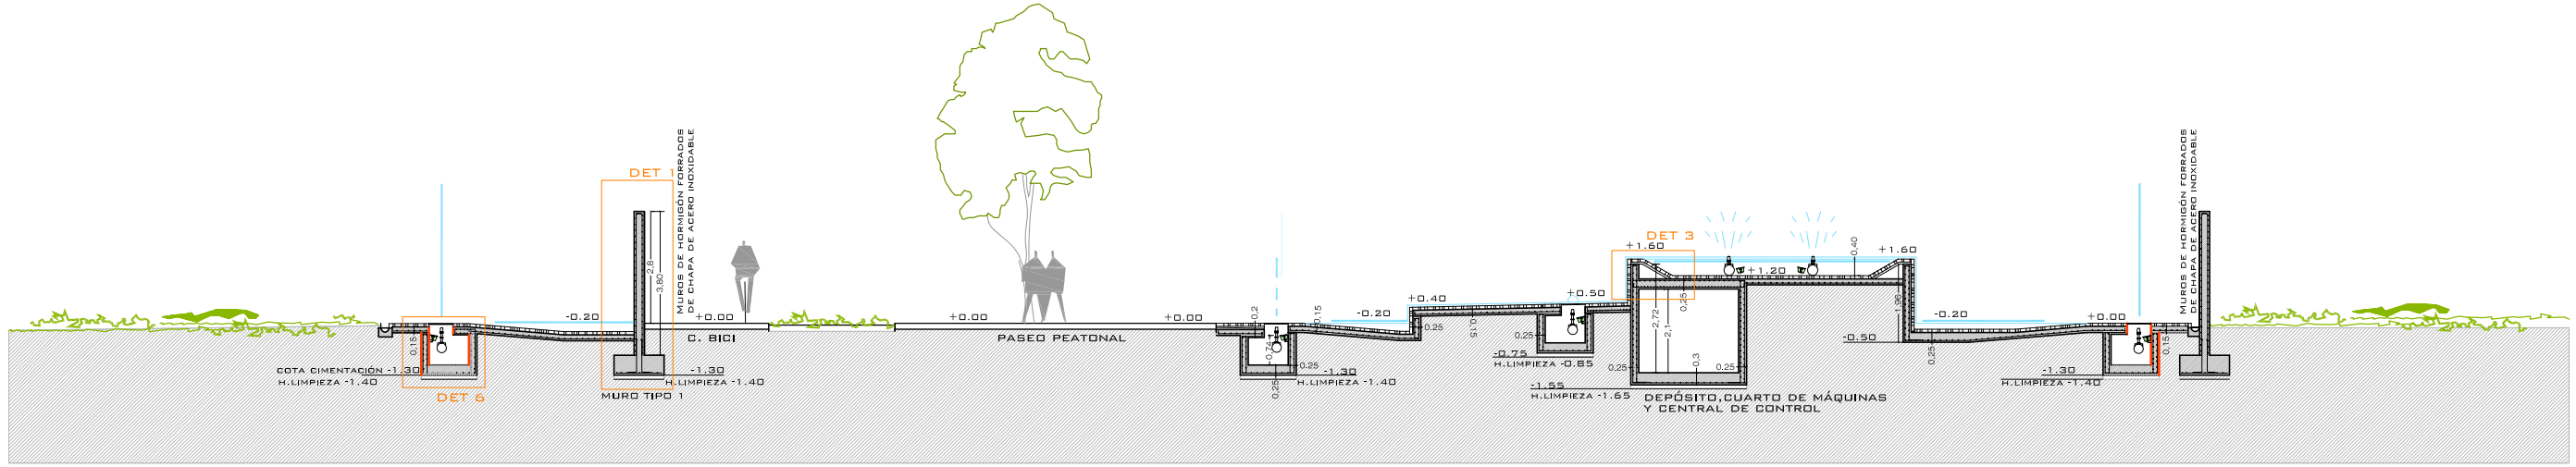

SECCIÓN 4