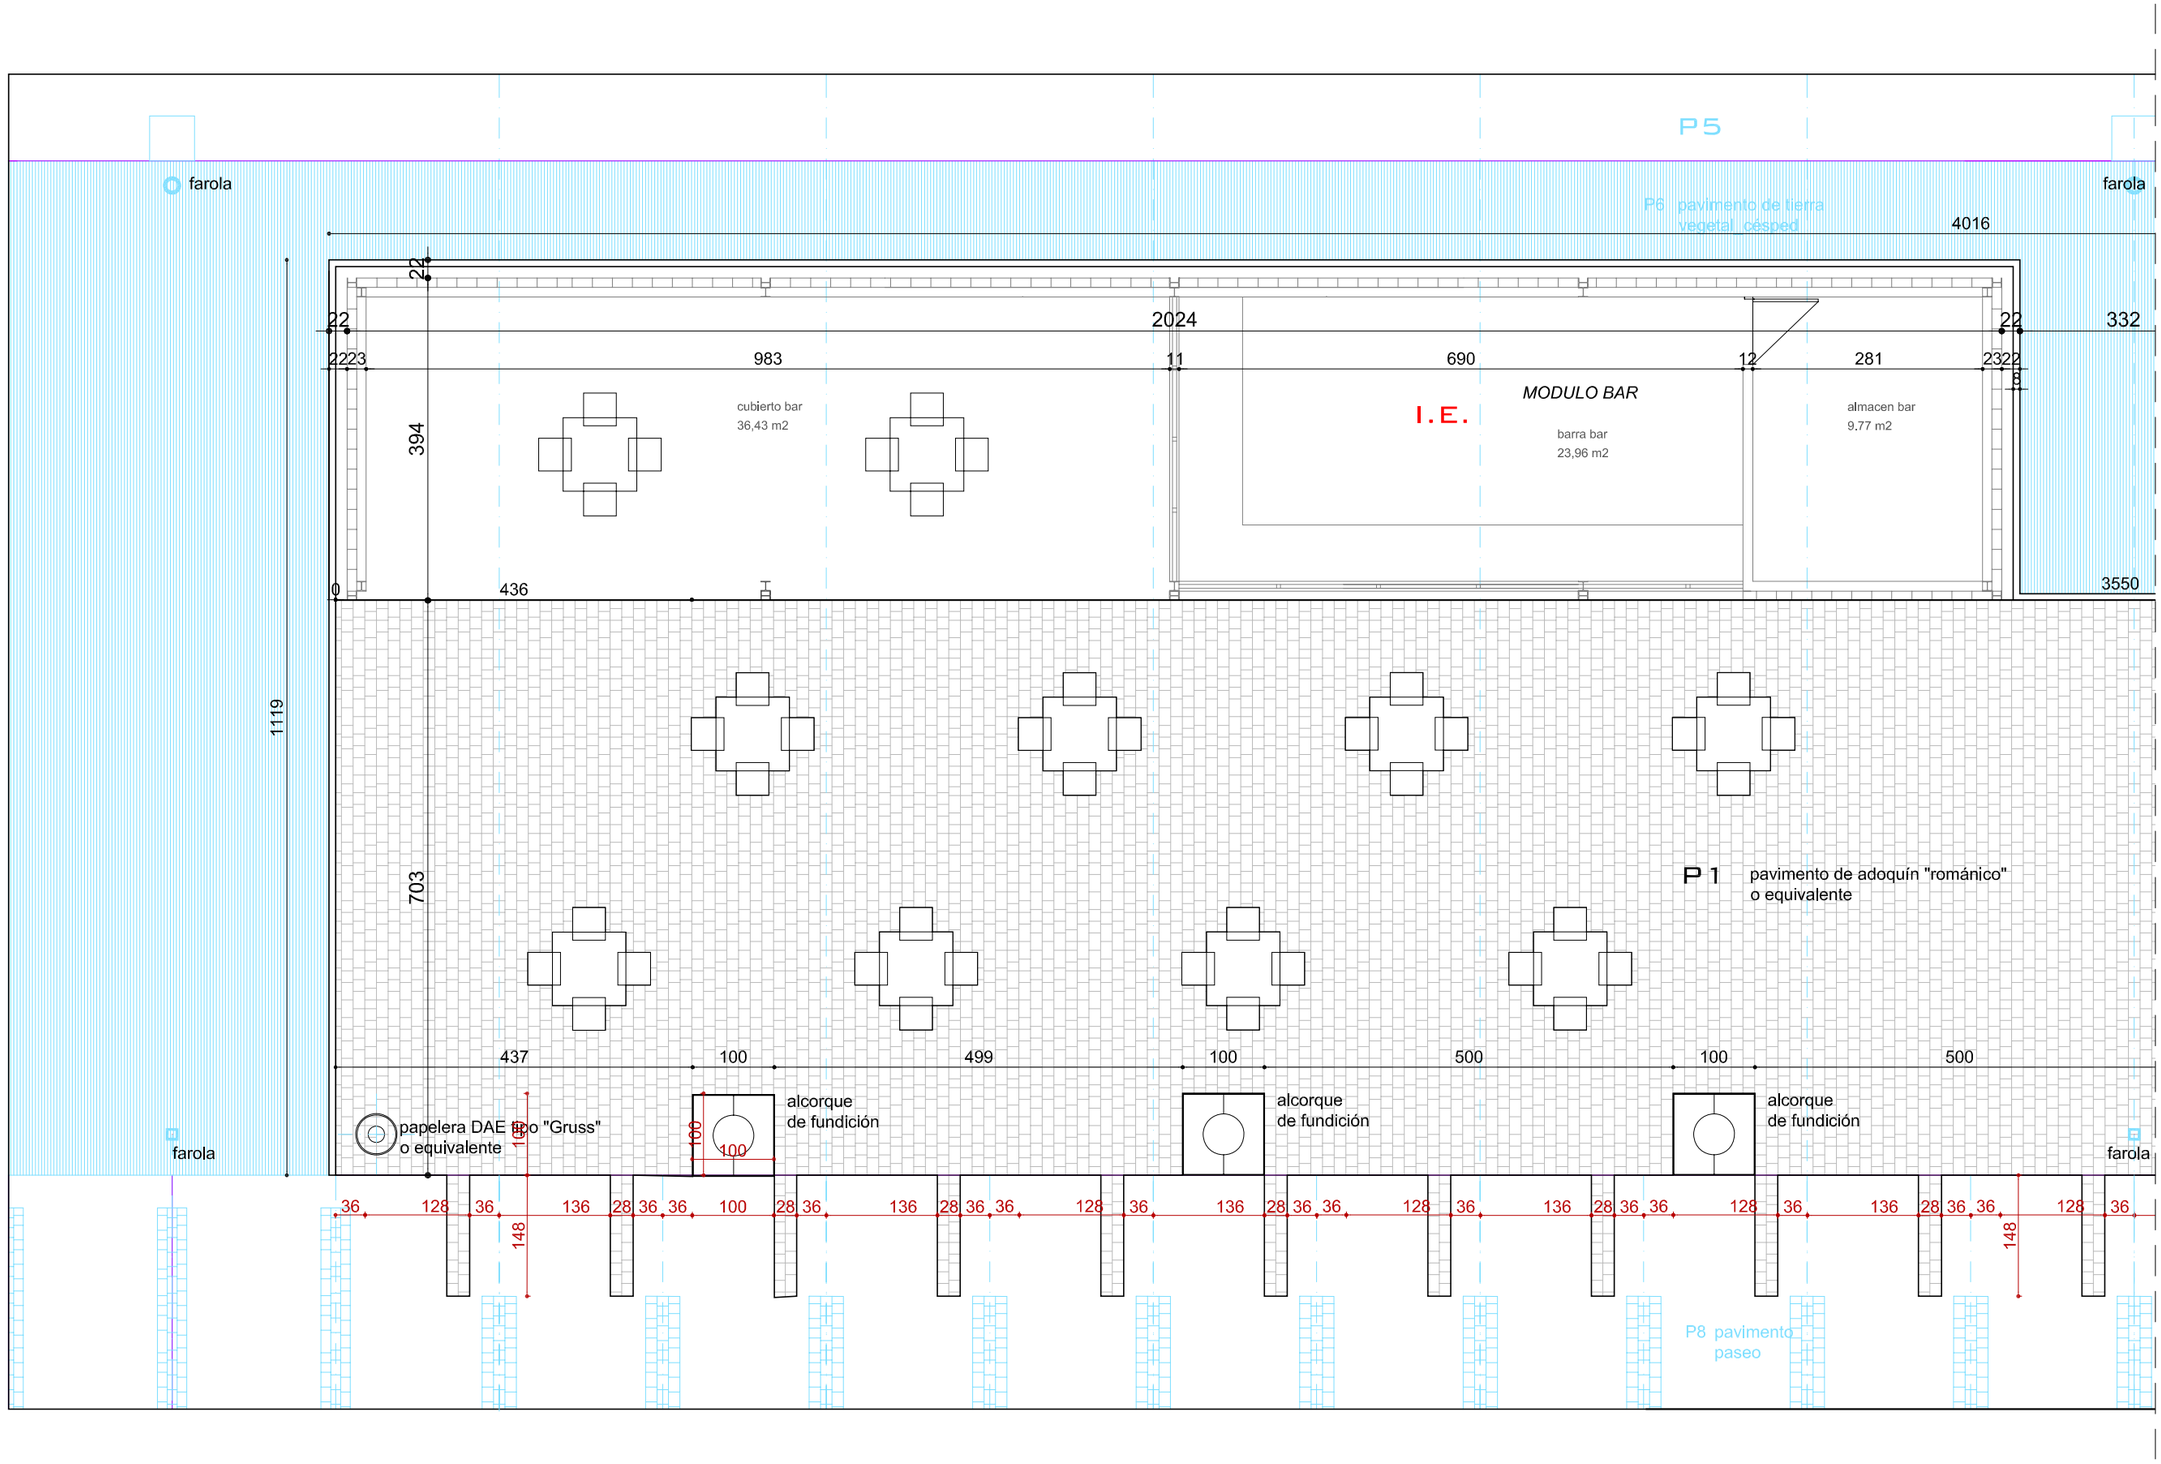

TITULO
TEXTO REFUNDIDO
Proyecto de Urbanización FASE II
CORREDOR VERDE OLIVER- VALDEFIERRO

PROMOTOR
Zaragoza
AYUNTAMIENTO

ARQUITECTOS
TEÓFILO MARTÍN
FRANCISCO BERRUETE
CARLOS LABARTA
GERARDO MOLPECERES

INGENIEROS DE CAMINOS C. Y P.
CARLOS MARTÍN
JOAQUÍN BERNAD
FELIX ROYO
JOSÉ ANTONIO ALONSO

CÓDIGO DE PLANO
16.11.2
HOJA 1 DE 2

DESIGNACIÓN
MOBILIARIO URBANO Y SEÑALETICA
ZONA MÓDULO BAR
DETALLE PLANTA

FECHA
NOVIEMBRE 2008

ESCALA
1/75