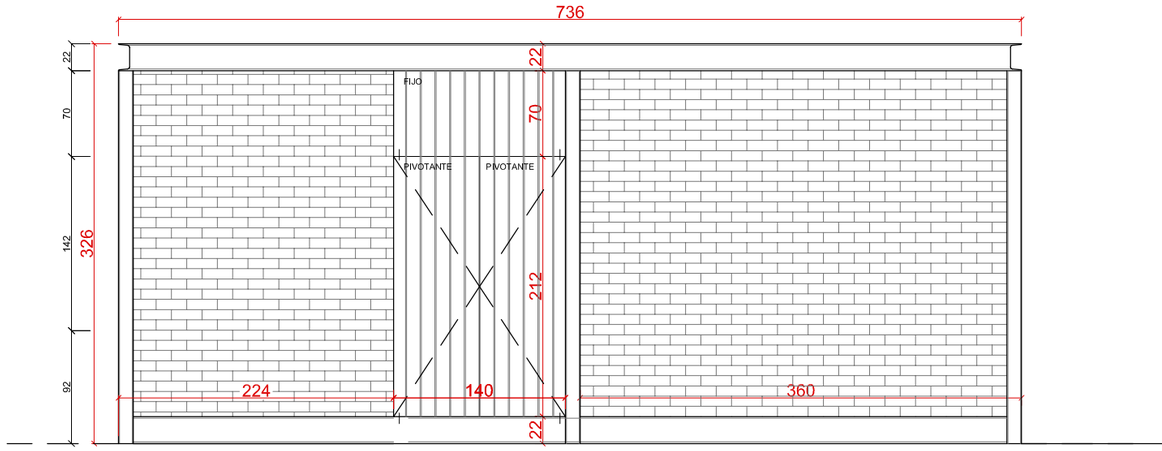

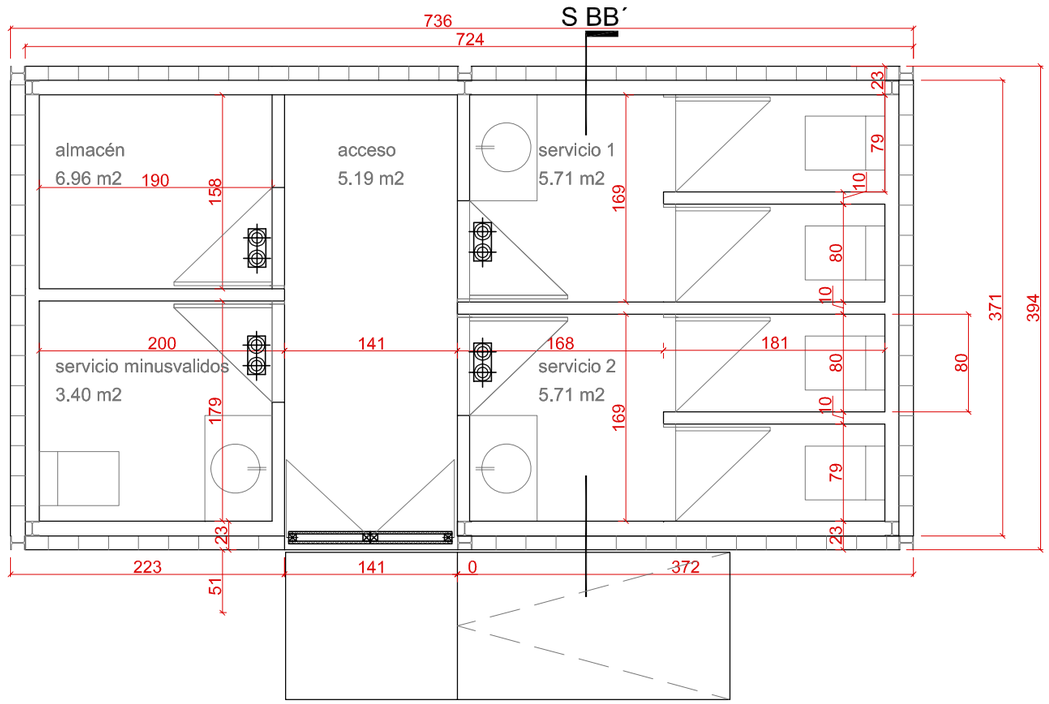

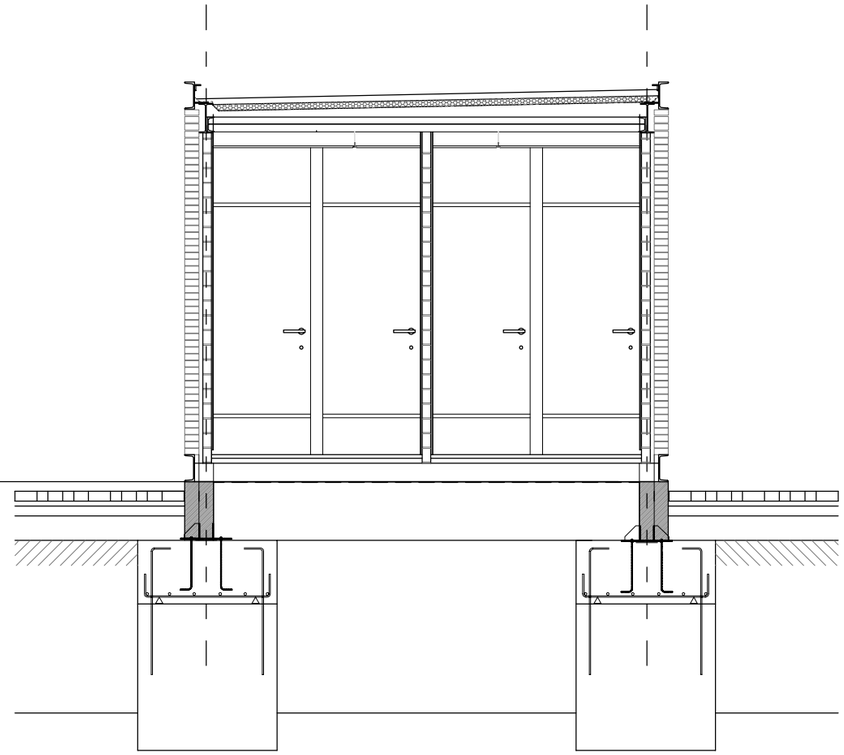

SECCIÓN CONSTRUCTIVA TIPO

MÓDULO BAÑOS e_1/50 (VER DETALLE ZONA MÓDULO BAR)

TITULO TEXTO REFUNDIDO Proyecto de Urbanización FASE II CORREDOR VERDE OLIVER- VALDEFIERRO	PROMOTOR Zaragoza AYUNTAMIENTO	ARQUITECTOS TEÓFILO MARTÍN · FRANCISCO BERRUETE · CARLOS LABARTA · GERARDO MOLPECERES · CARLOS MARTÍN INGENIEROS DE CAMINOS C. Y P. JOAQUÍN BERNAD · FELIX ROYO · JOSÉ ANTONIO ALONSO	CÓDIGO DE PLANO 16.11.9 HOJA 1 DE 1	DESIGNACIÓN MOBILIARIO URBANO Y SEÑÁLETICA ZONA MÓDULO BAR MÓDULO BAÑOS. PLANTA Y ALAZADO	FECHA NOVIEMBRE 2008 ESCALA 1/50