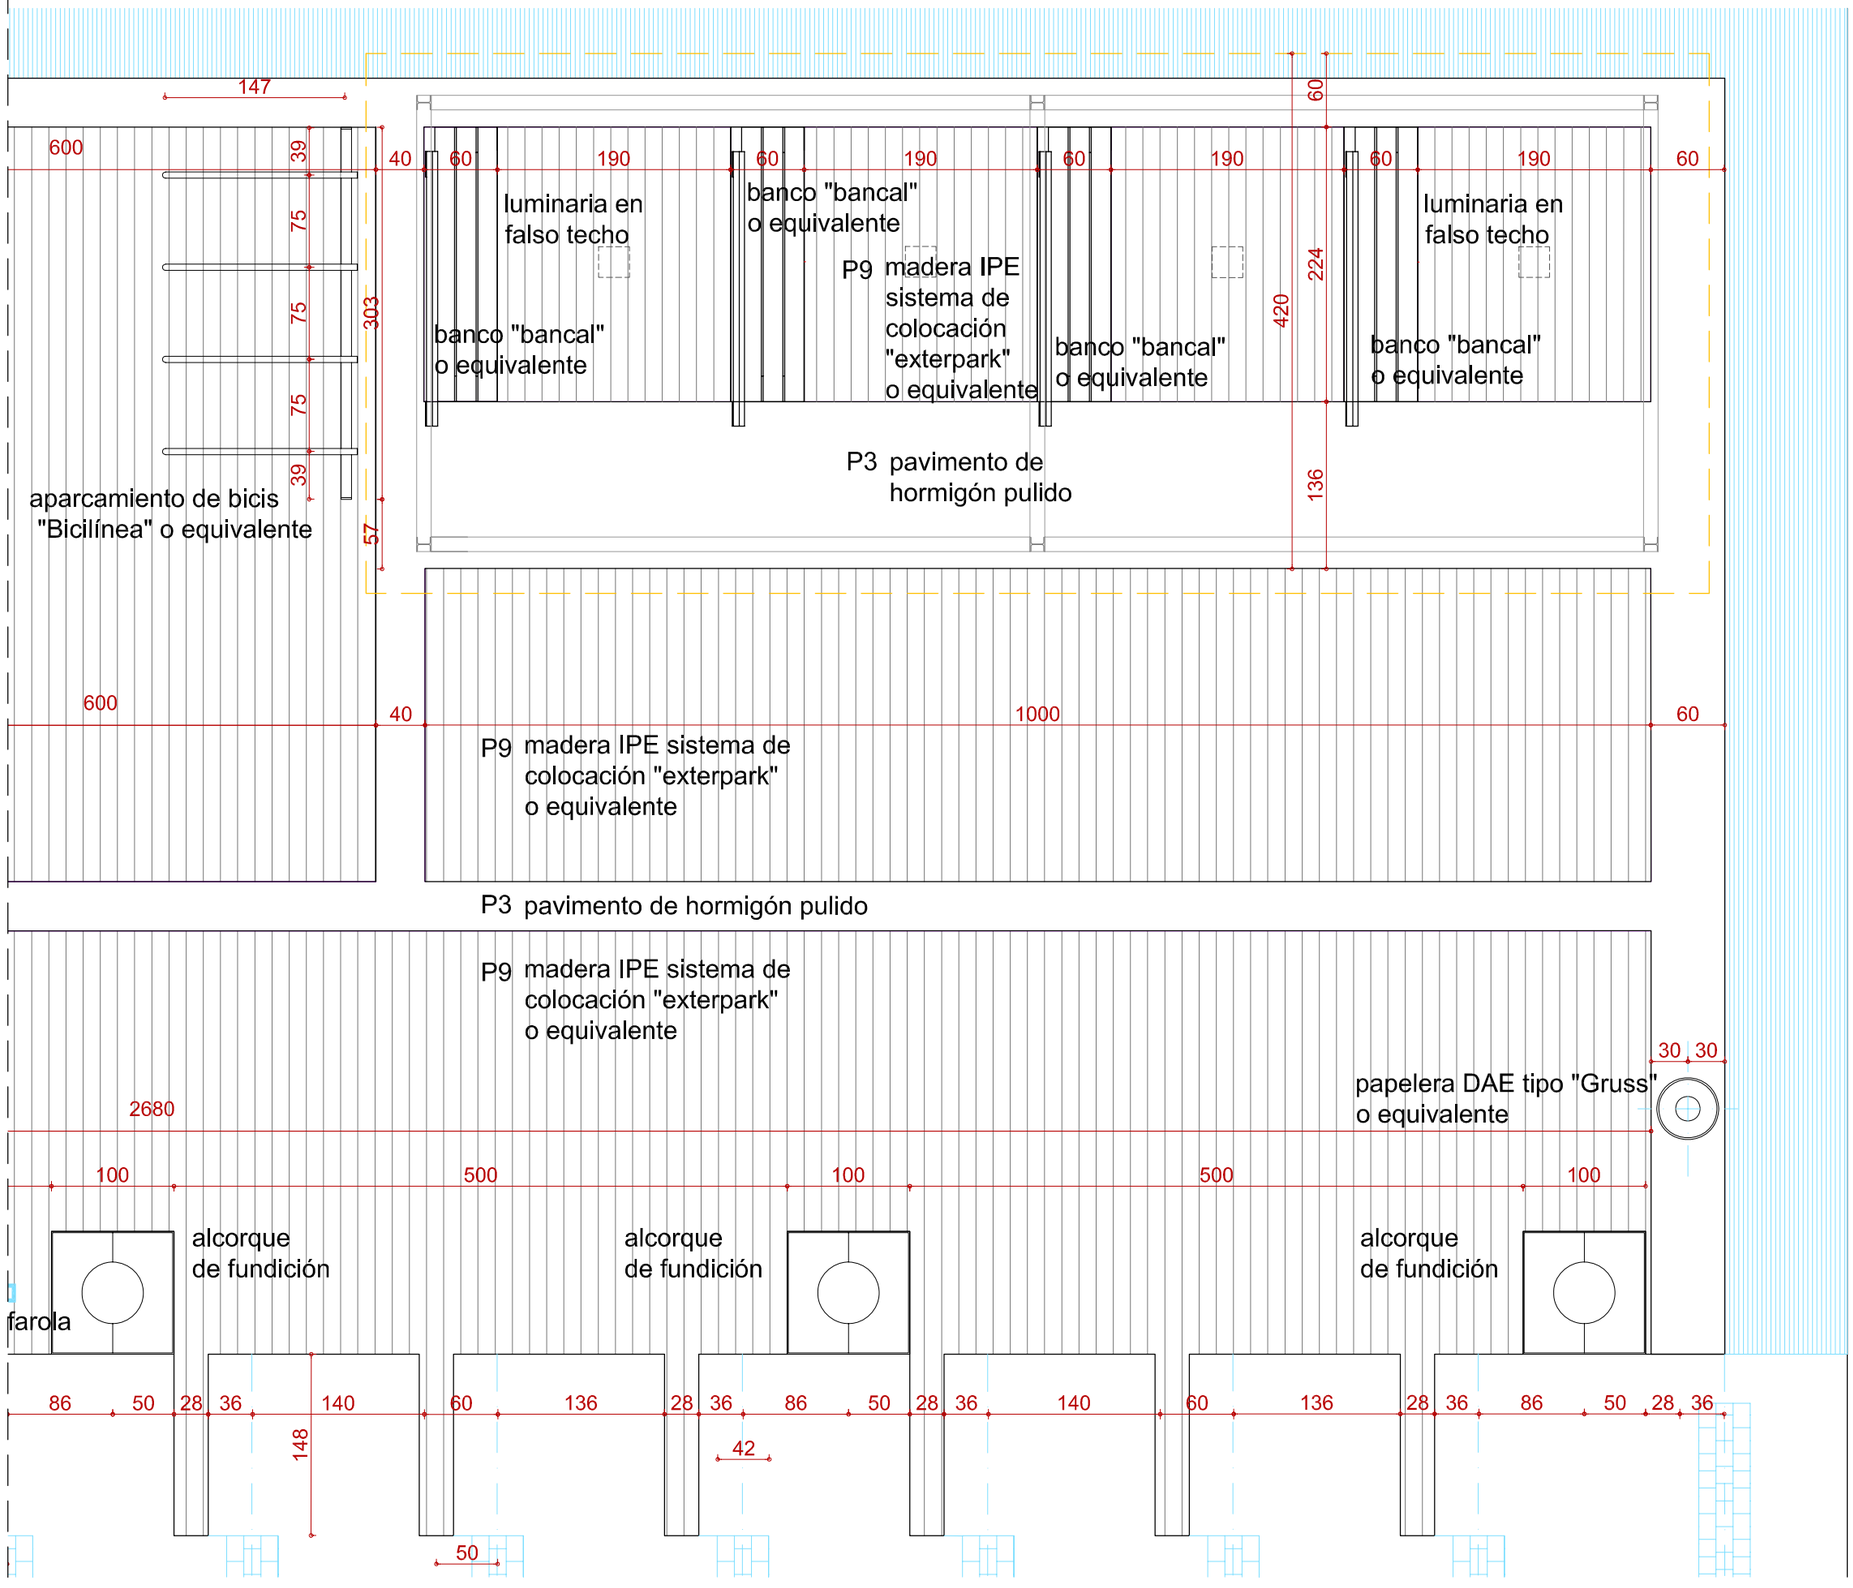


| | | | | | |
|---|---|---|---|---|---|
| TITULO<br>TEXTO REFUNDIDO<br>Proyecto de Urbanización FASE II<br>CORREDOR VERDE OLIVER- VALDEFIERRO | PROMOTOR<br>Zaragoza<br>AYUNTAMIENTO | ARQUITECTOS<br>TEÓFILO MARTÍN · FRANCISCO BERRUETE · CARLOS LABARTA · GERARDO MOLPECERES · CARLOS MARTÍN<br>INGENIEROS DE CAMINOS C. Y P.<br>JOAQUÍN BERNAD · FELIX ROYO · JOSÉ ANTONIO ALONSO | CÓDIGO DE PLANO<br>16.12.2<br>HOJA 2 DE 2 | DESIGNACIÓN<br>MOBILIARIO URBANO Y SEÑALÉTICA<br>ZONA ESTANCIA CON PÉRGOLA TIPO A<br>DETALLE PLANTA | FECHA<br>NOVIEMBRE 2008<br>ESCALA<br>1/50 |