


ZP.B

ZONA DE ESTANCIA CON PÉRGOLA \_ TIPO B

E\_1/100

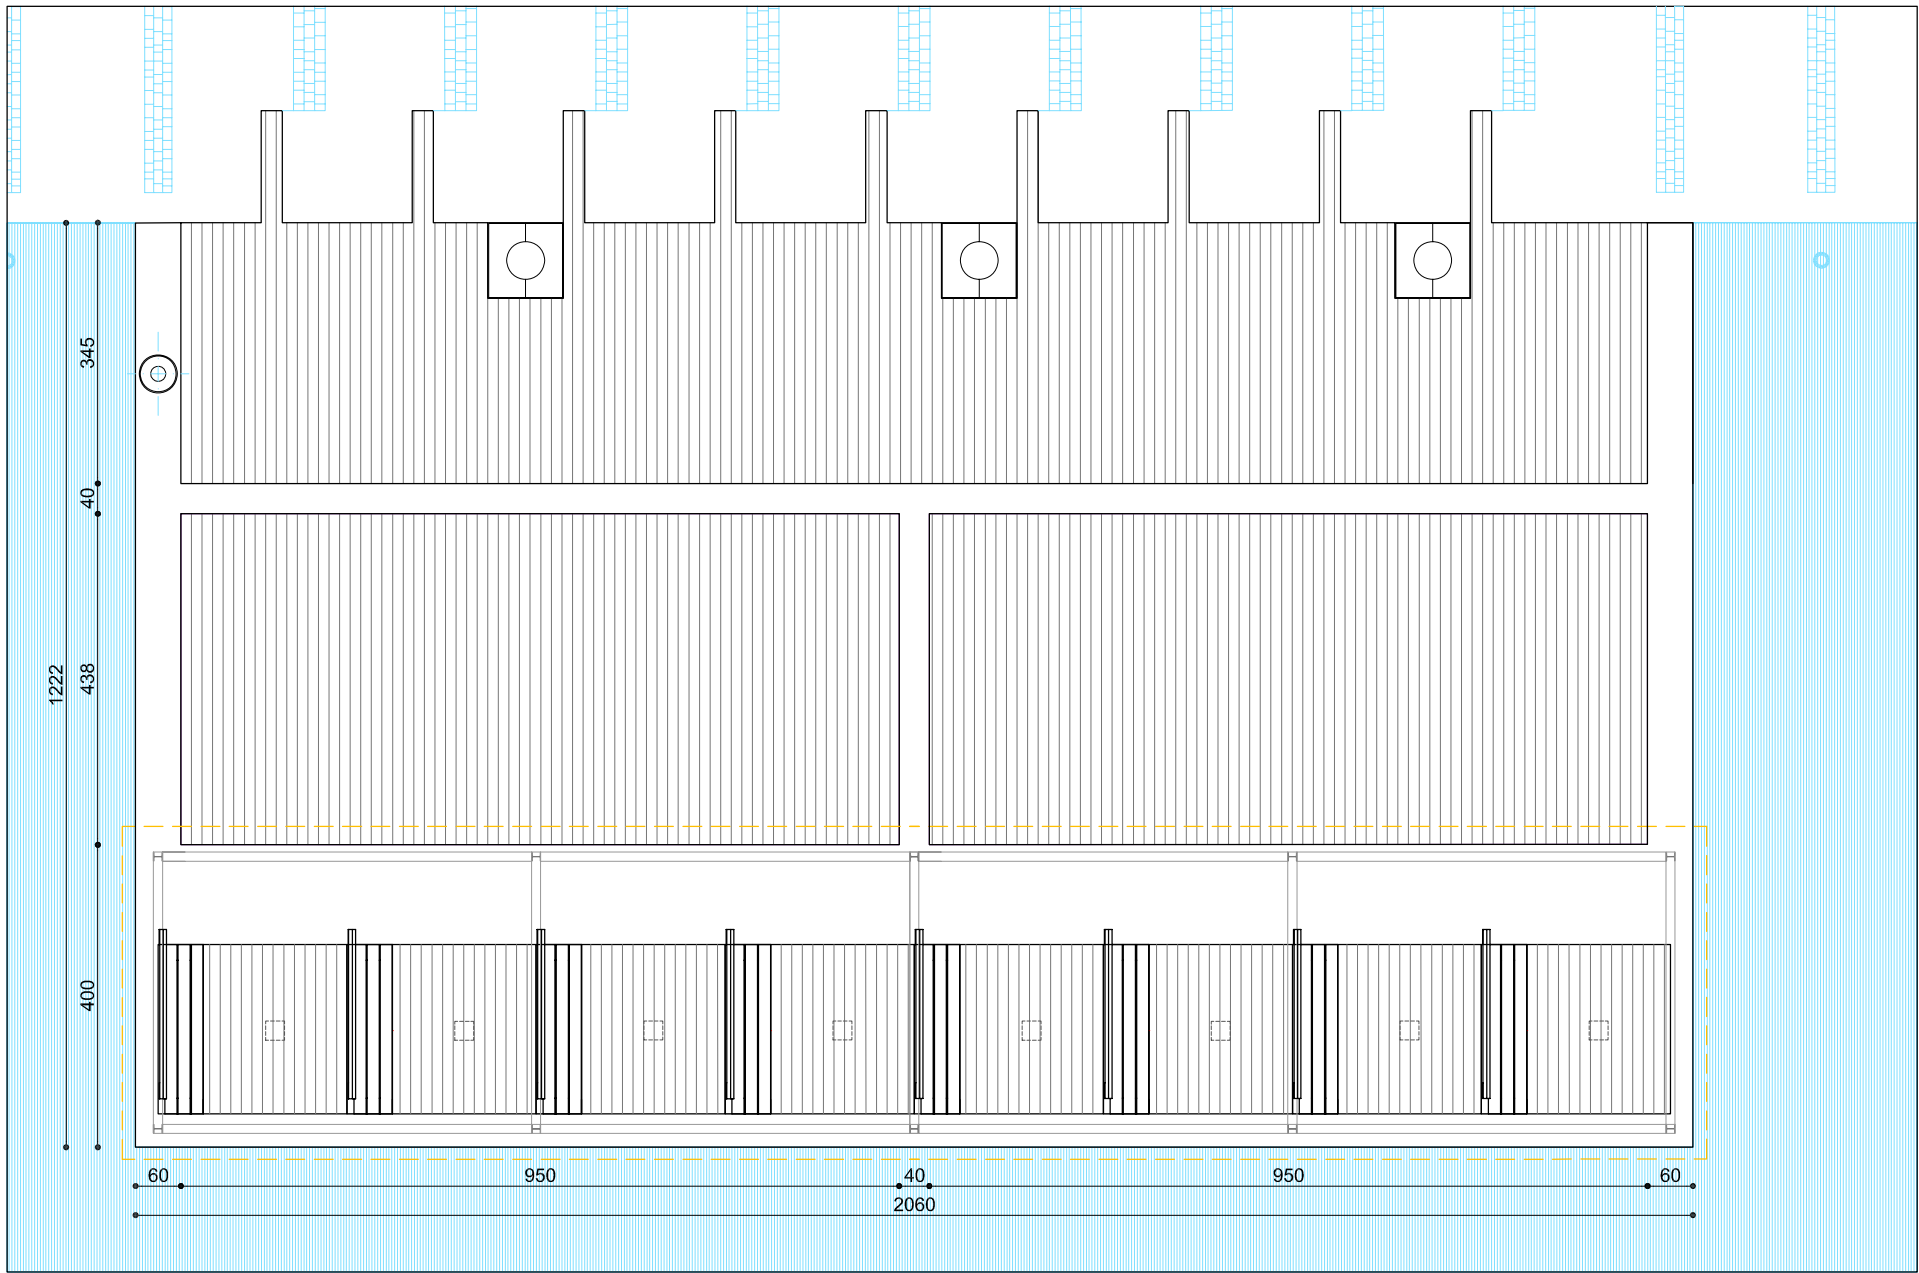

PLANTA GENERAL ZONA DE ESTANCIA  
VER DETALLES EN PLANOS 16.13.2