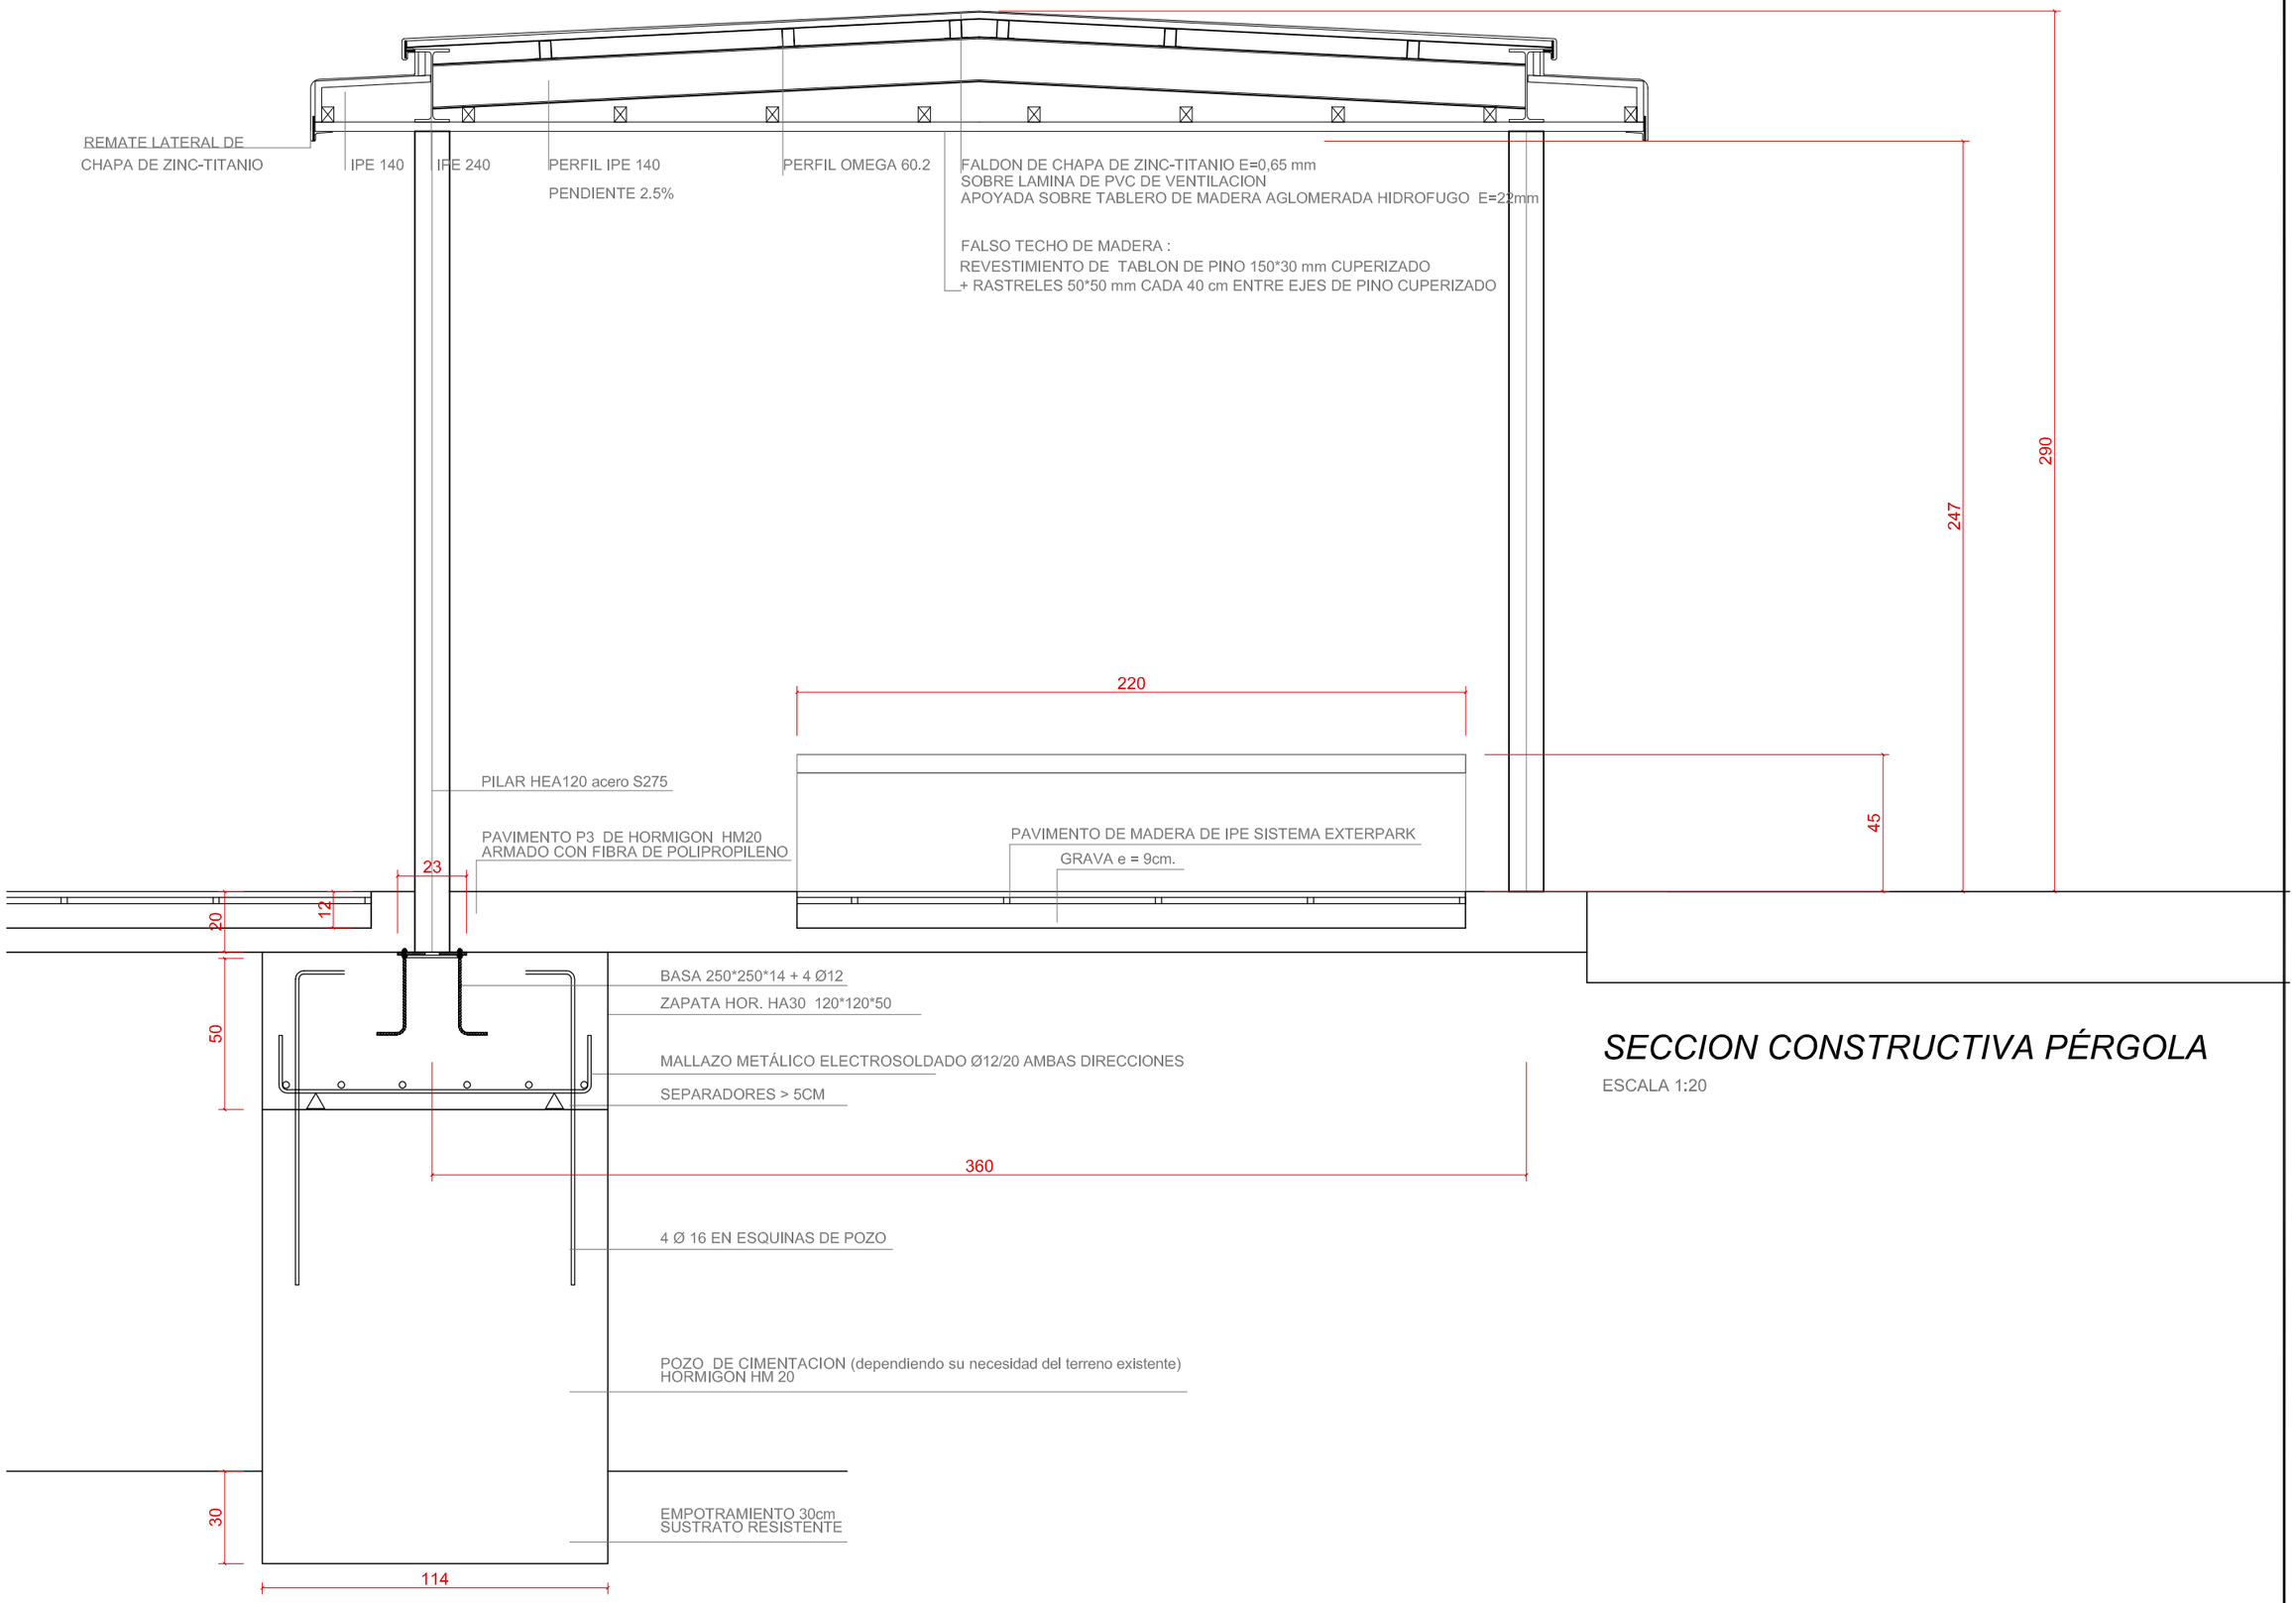

SECCION CONSTRUCTIVA PÉRGOLA

ESCALA 1:20

TITULO	PROMOTOR	ARQUITECTOS	INGENIEROS DE CAMINOS C. Y P.	CÓDIGO DE PLANO	DESIGNACIÓN	FECHA
TEXTO REFUNDIDO Proyecto de Urbanización FASE II CORREDOR VERDE OLIVER- VALDEFIERRO	Zaragoza AYUNTAMIENTO	TEÓFILO MARTÍN, FRANCISCO BERRUETE, CARLOS LABARTA, GERARDO MOLPECERES	CARLOS MARTÍN, JOAQUÍN BERNAD, FELIX ROYO, JOSÉ ANTONIO ALONSO	16.13.4 HOJA 1 DE 1	MOBILIARIO URBANO Y SEÑALÉTICA ZONA ESTANCIA CON PÉRGOLA TIPO B PÉRGOLA DOBLE DETALLE	NOVIEMBRE 2008 ESCALA 1/20