


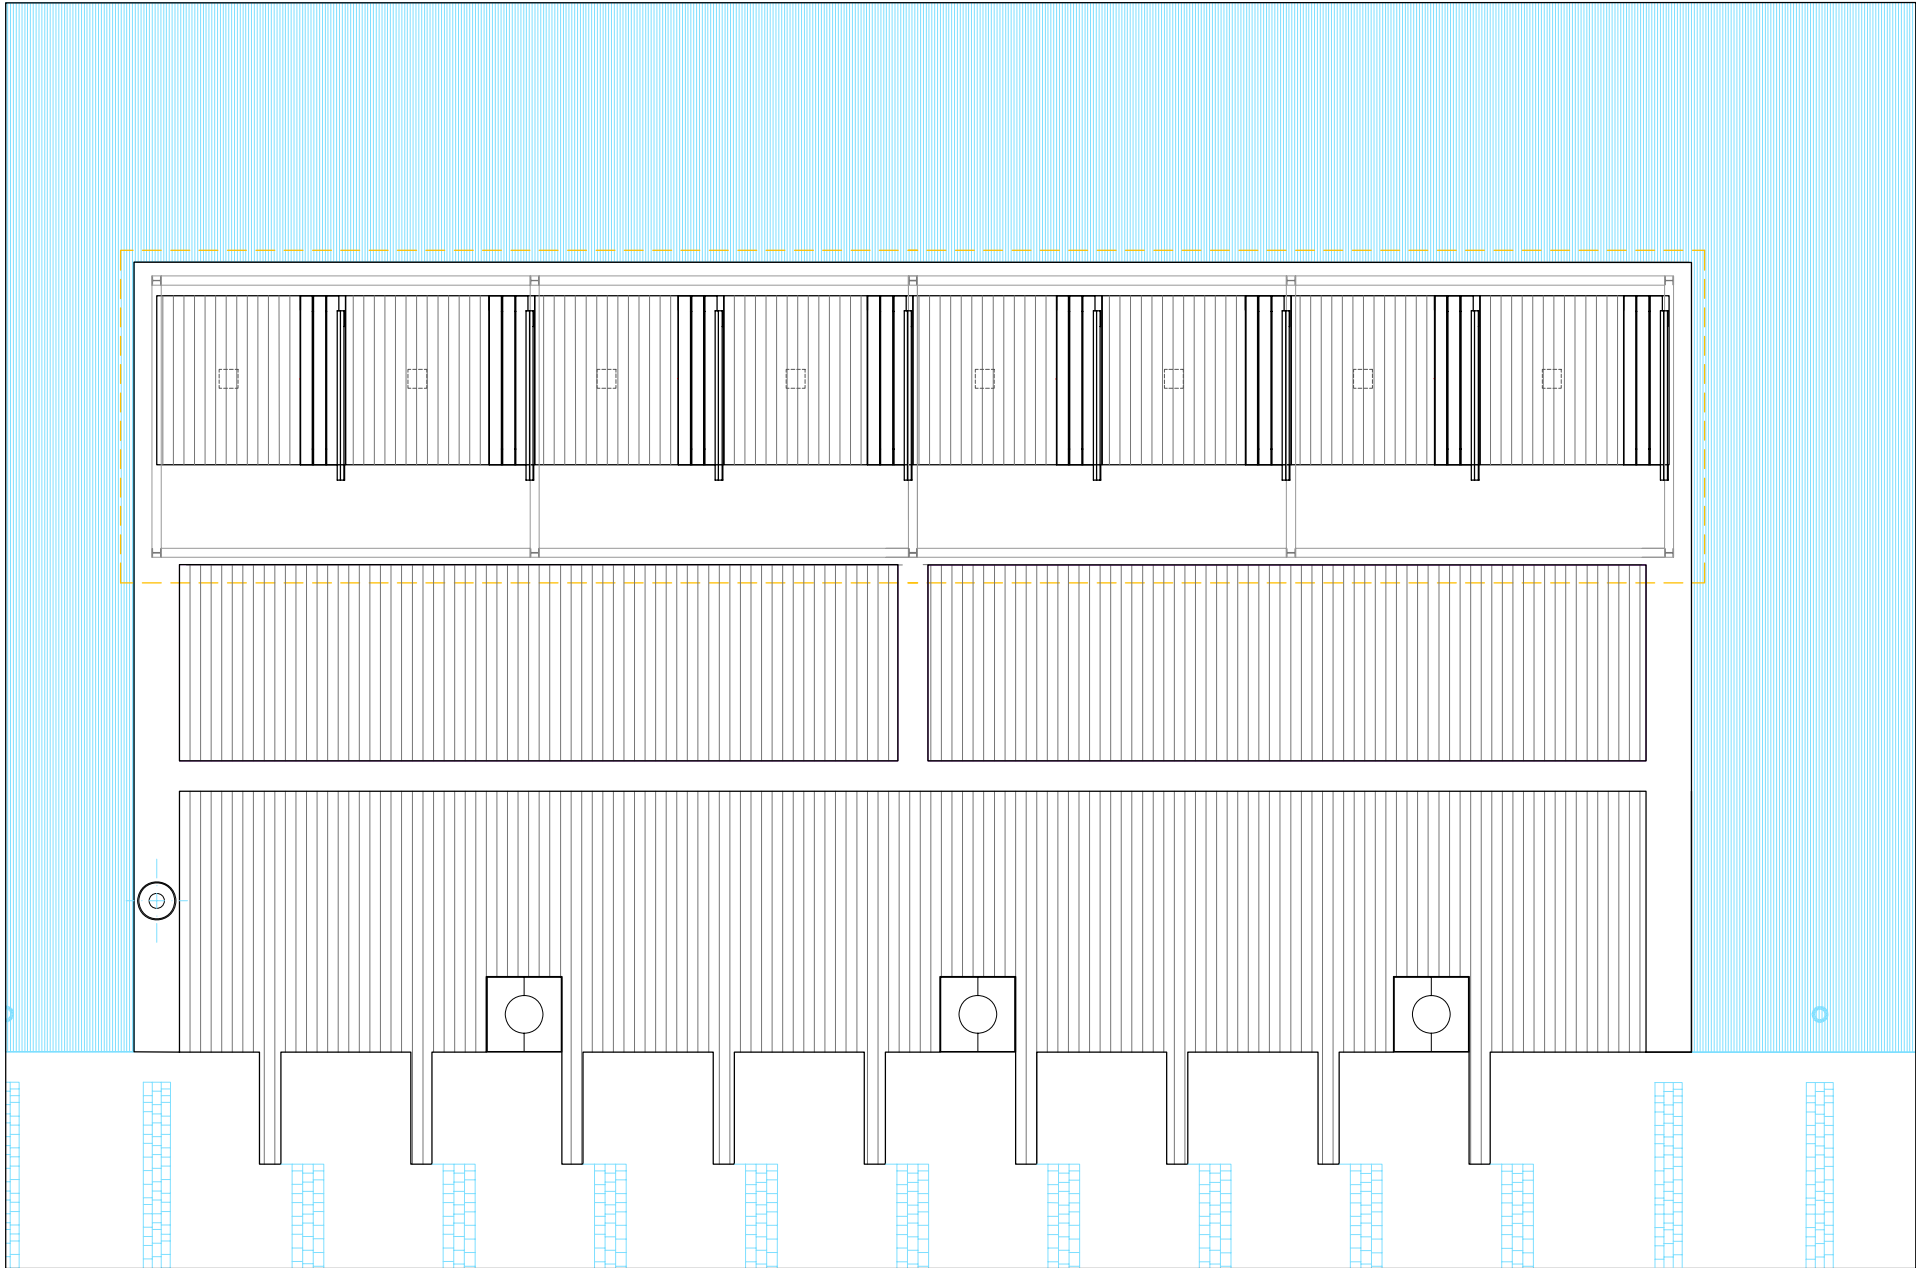

ZONA DE ESTANCIA CON PÉRGOLA \_ TIPO C

E\_1/100



PLANTA GENERAL ZONA DE ESTANCIA  
VER DETALLES EN PLANOS 16.14.2