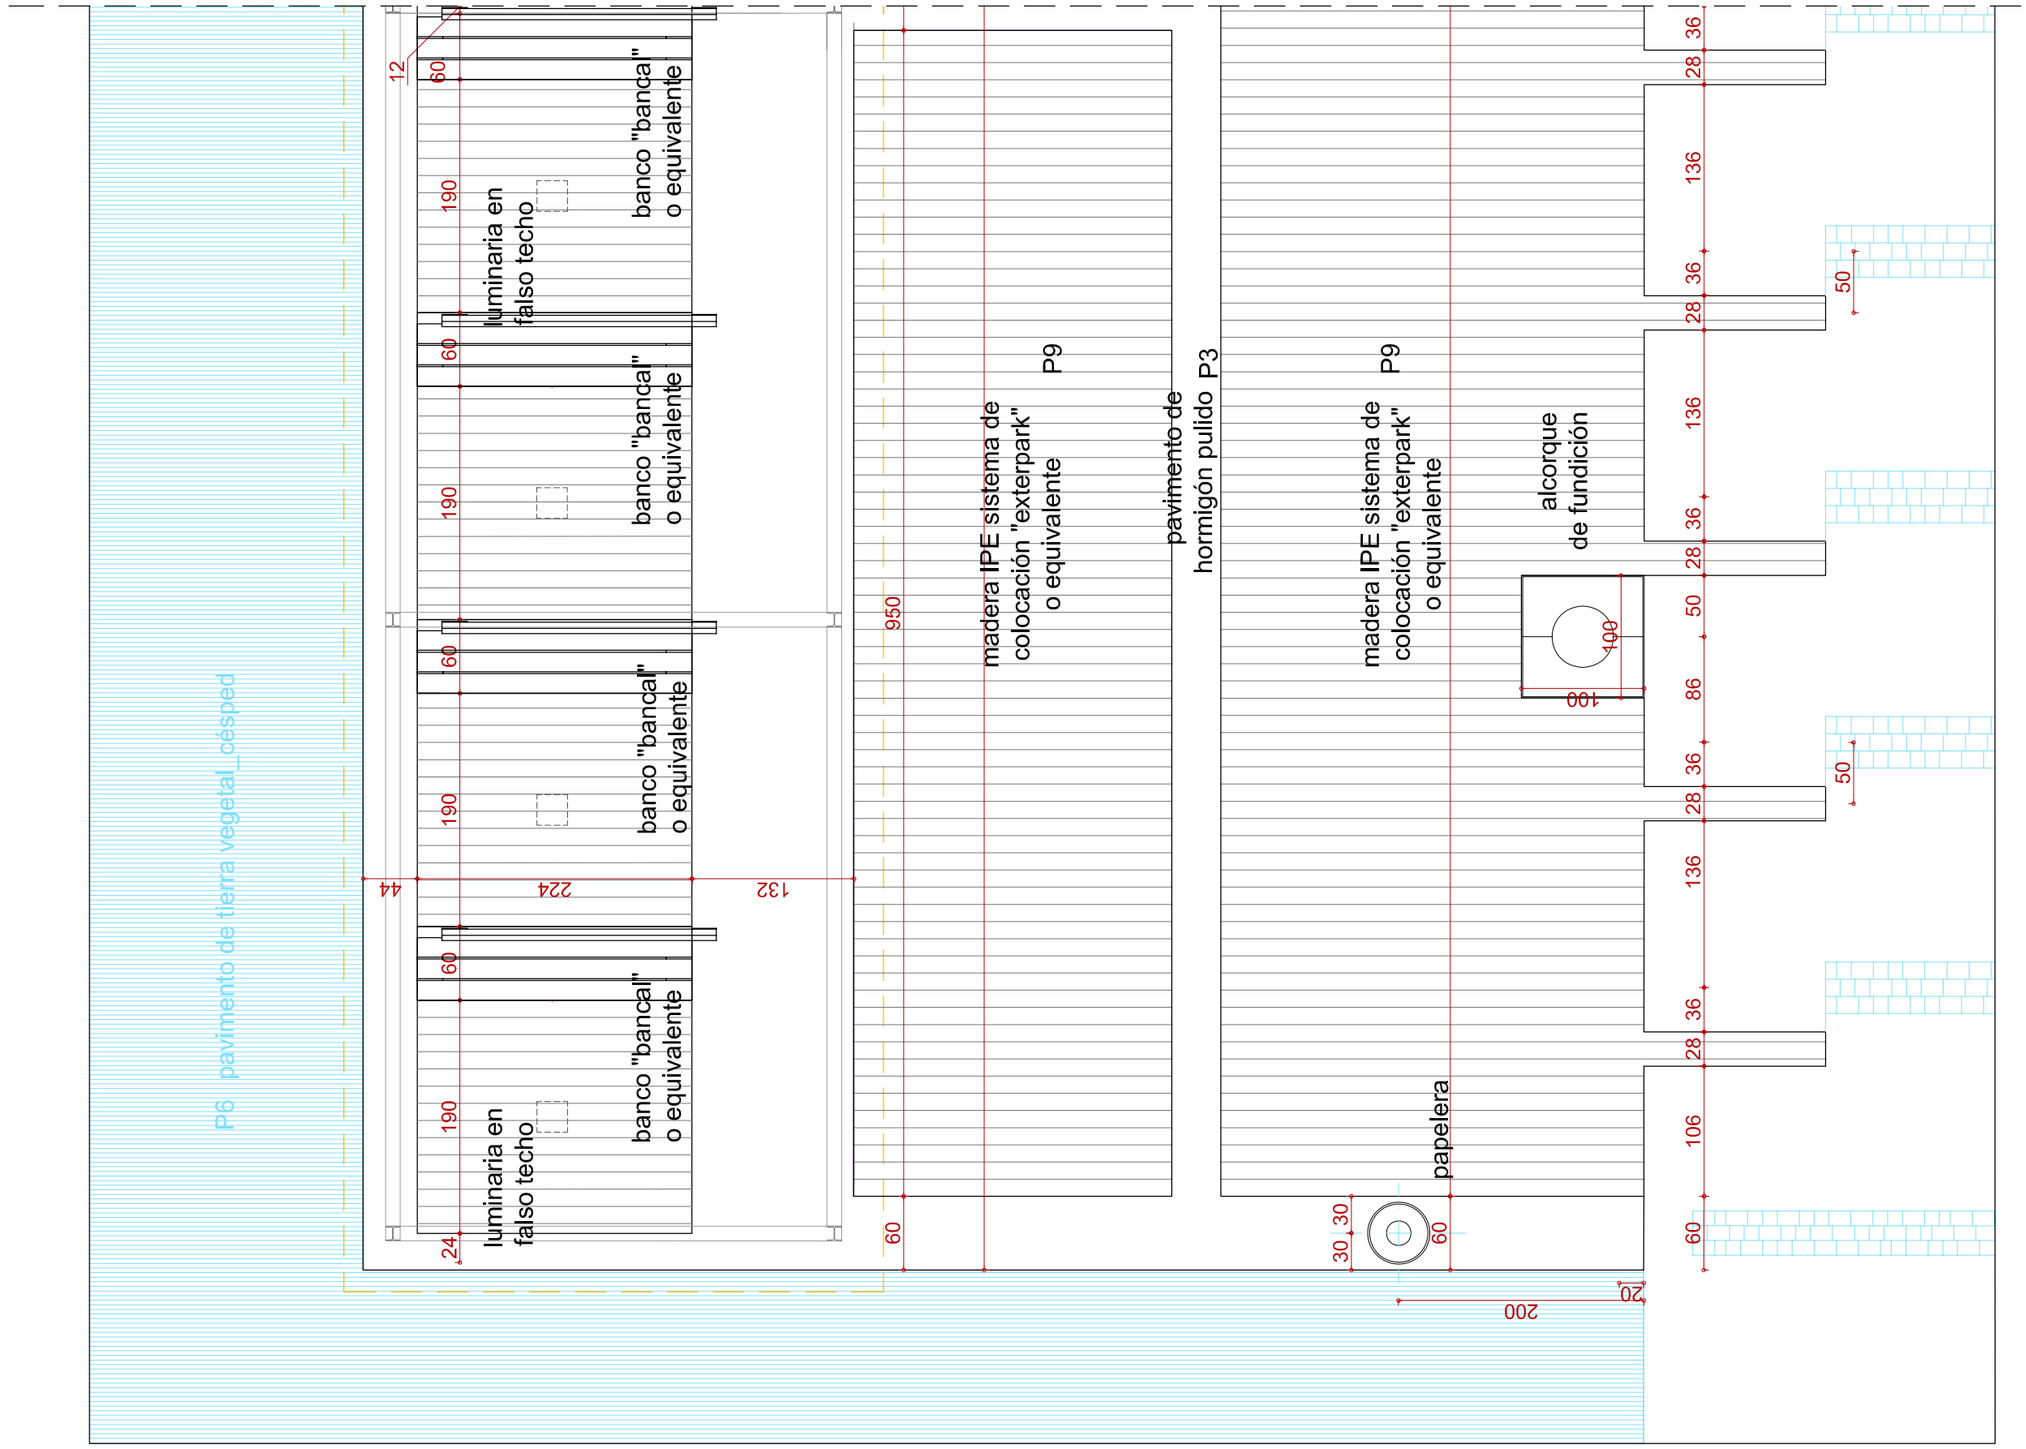

TITULO TEXTO REFUNDIDO Proyecto de Urbanización FASE II CORREDOR VERDE OLIVER- VALDEFIERRO	PROMOTOR Zaragoza AYUNTAMIENTO	ARQUITECTOS TEÓFILO MARTÍN · FRANCISCO BERRUETE · CARLOS LABARTA · GERARDO MOLPECERES INGENIEROS DE CAMINOS C. Y P. CARLOS MARTÍN · JOAQUÍN BERNAD · FELIX ROYO · JOSÉ ANTONIO ALONSO	CÓDIGO DE PLANO 16.14.2 HOJA 1 DE 2	DESIGNACIÓN MOBILIARIO URBANO Y SEÑALÉTICA ZONA ESTANCIA CON PÉRGOLA TIPO C DETALLE PLANTA	FECHA NOVIEMBRE 2008 ESCALA 1/50