



PÉRGOLA DOBLE

ESCALA 1:75

ALZADO

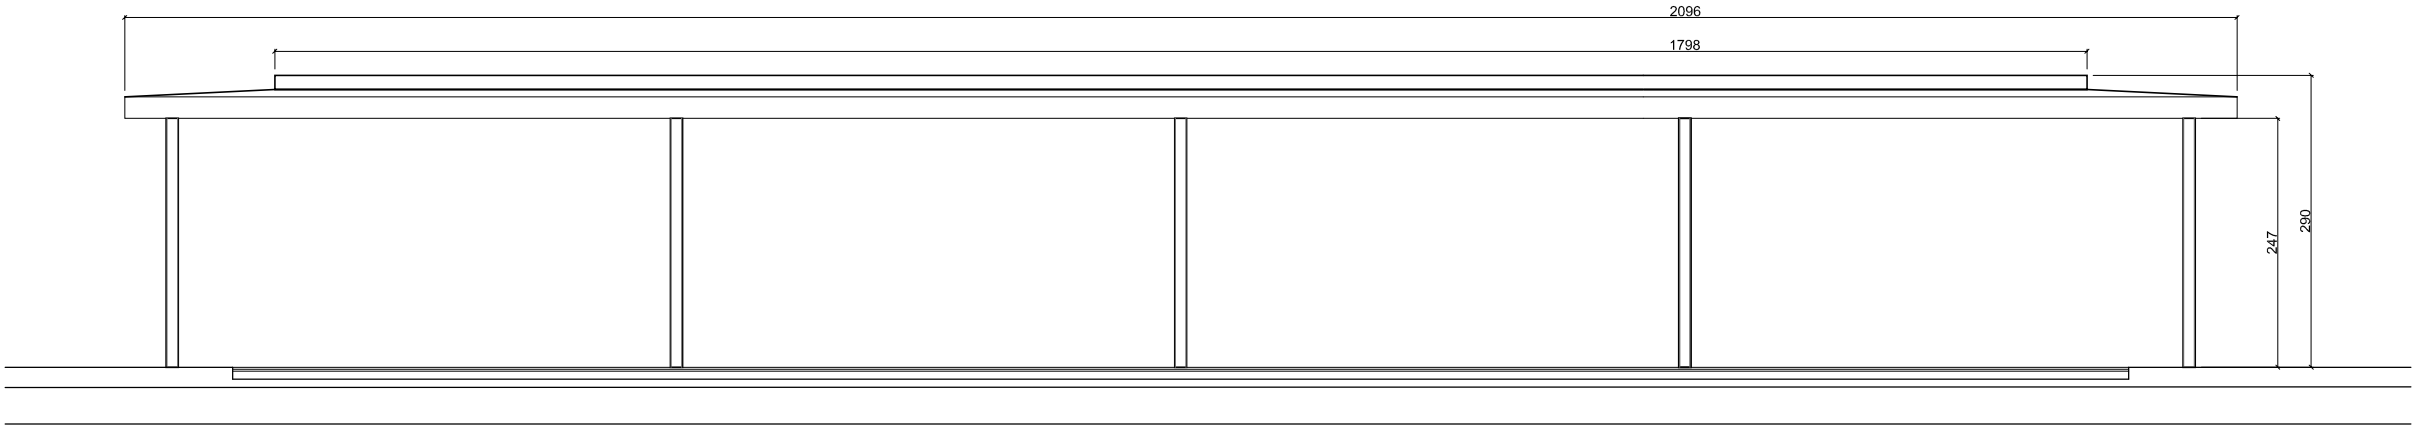

PLANTA

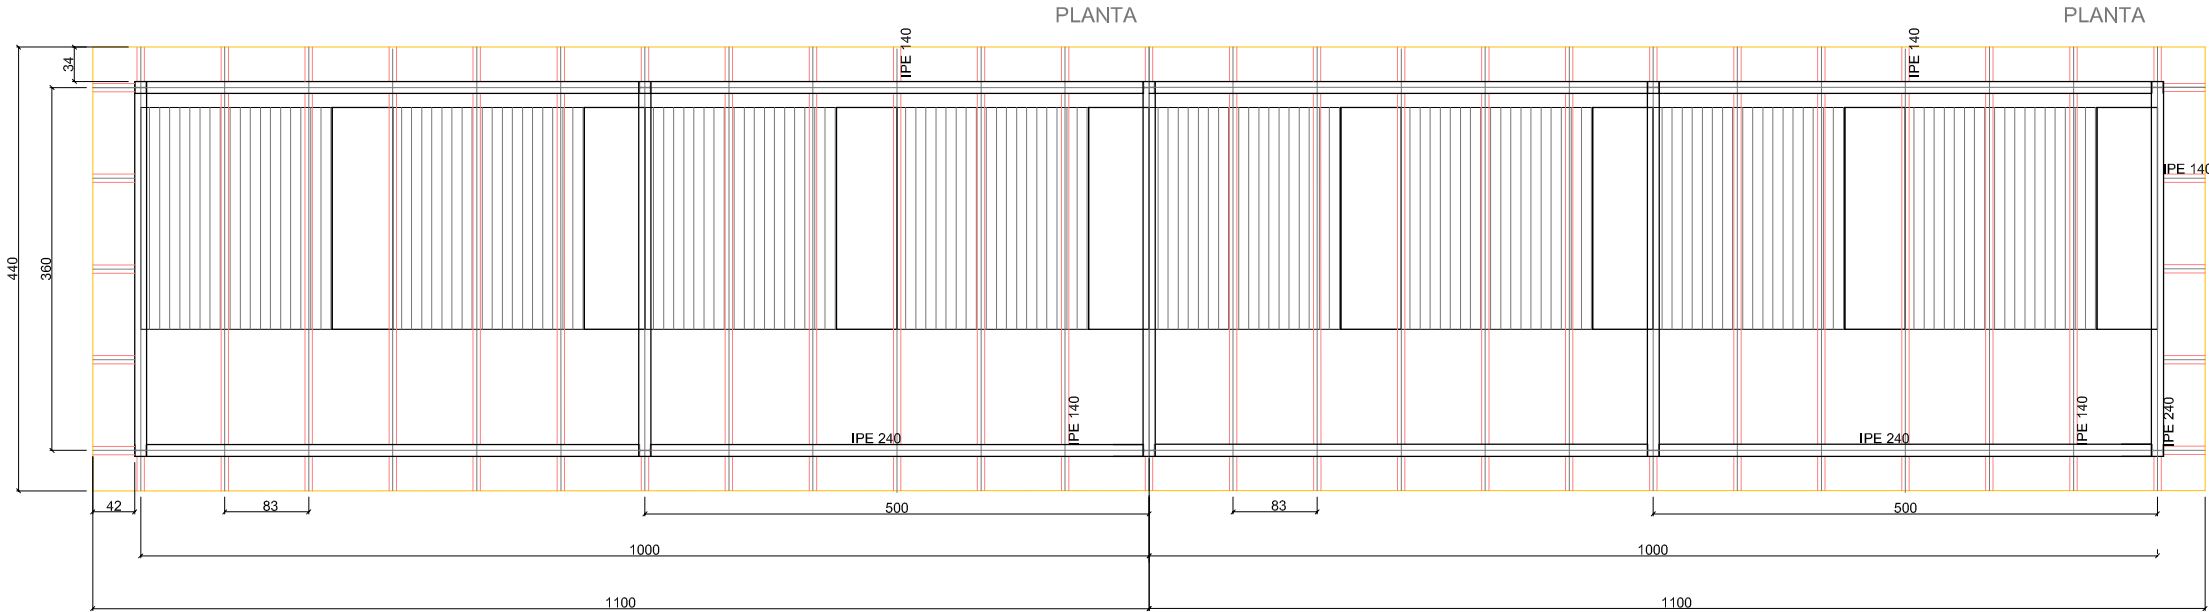

DETALLE ESTRUCTURA PÉRGOLA

PILARES	perfil acero S275 tipo HEA 120 en malla ortogonal de 9 x 9 m
VIGAS PRINCIPALES	perfil acero S275 tipo IPE 240
VIGAS SECUNDARIAS	perfil acero S275 tipo IPE 140
VIGAS EN VUELO	perfil acero S275 tipo IPE 140
CORREAS	perfil acero S275 tipo OMEGA 60.2 cada 80cm, apoyados en vigas IPE140