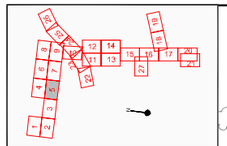

REDES

ONO PROYECTADA

TELEFONIA A REALIZAR

TELEFONO PROYECTADA

TELEFONIA PROPUESTA EN OTROS ASESORAMIENTOS

N

228.680 228.810 228.920 229.110 229.120 228.570 228.650 228.720 228.520 228.590 228.610 228.620 228.590 228.530 228.700 229.250 229.150 228.590 228.520 228.630 228.530 229.670 229.360 228.580 228.500 228.860 228.640 229.370 228.620 229.400 229.330 229.670 229.290 229.760 229.440 229.430

X = 672.650

Y = 4.613.000

F1

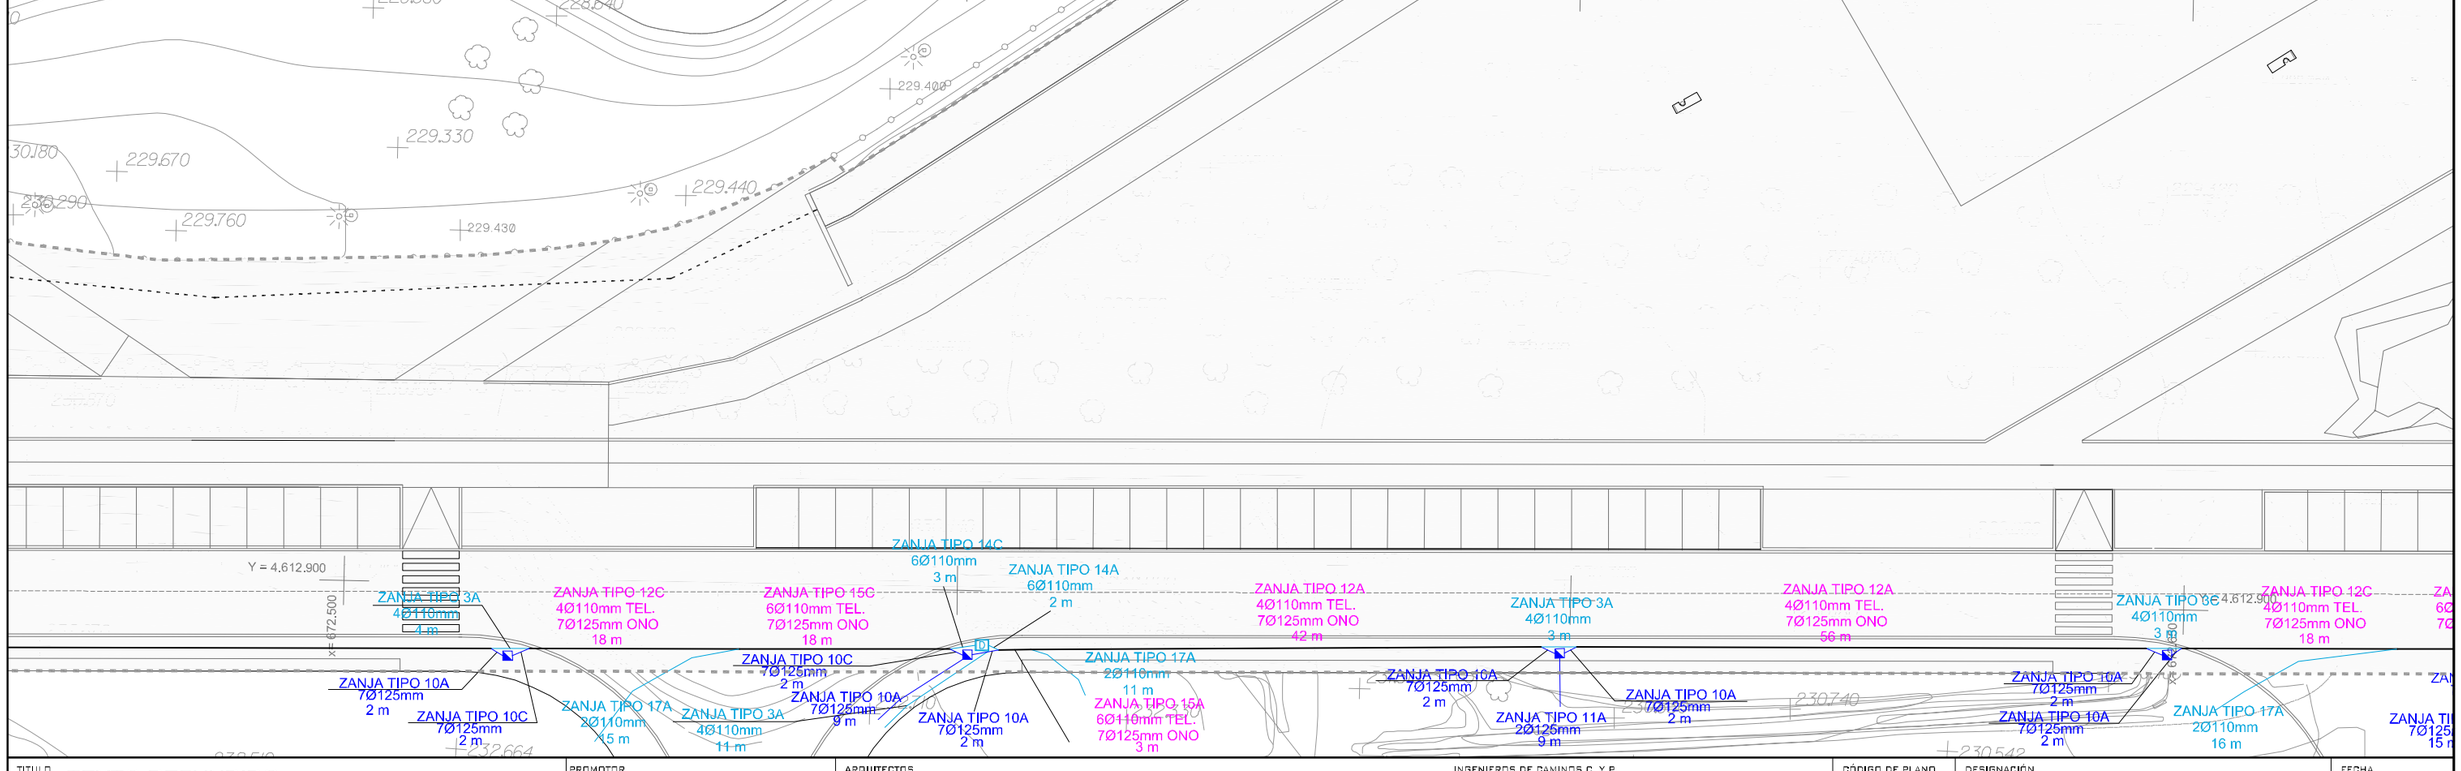

TITULO

TEXTO REFUNDIDO

Proyecto de Urbanización FASE II

CORREDOR VERDE OLIVER- VALDEFIERRO

PROMOTOR

Zaragoza AYUNTAMIENTO

ARQUITECTOS

TEÓFILO MARTÍN · FRANCISCO BERRUETE · CARLOS LABARTA · GERARDO MOLPECERES

INGENIEROS DE CAMINOS C. Y P.

CARLOS MARTÍN · JOAQUÍN BERNAD · FELIX ROYO · JOSÉ ANTONIO ALONSO

CÓDIGO DE PLANO

17.1.1

HOJA 5 DE 27

DESIGNACIÓN

SERVICIOS DE COMPAÑIAS PARTICULARES

RED DE TELECOMUNICACIONES

PLANTA GENERAL

FECHA

NOVIEMBRE 2008

ESCALA 1 / 500

0 1 5

\\Server\TRABAJOS\AZABA464_CORREDOR_VERDE_FASE2\Vigentes\Planos\17_SERVICIOS_COMP_PARTICULARES\17_01_RED_telecomunicaciones\CV2_17_01_01_TELECOMUNICACIONES_PLANTA.dwg, 10/11/2008 9:18:22, Adobe PDF