


SITUACION
ESCALA 1 / 25.000



EMPLAZAMIENTO
ESCALA 1 / 8.000

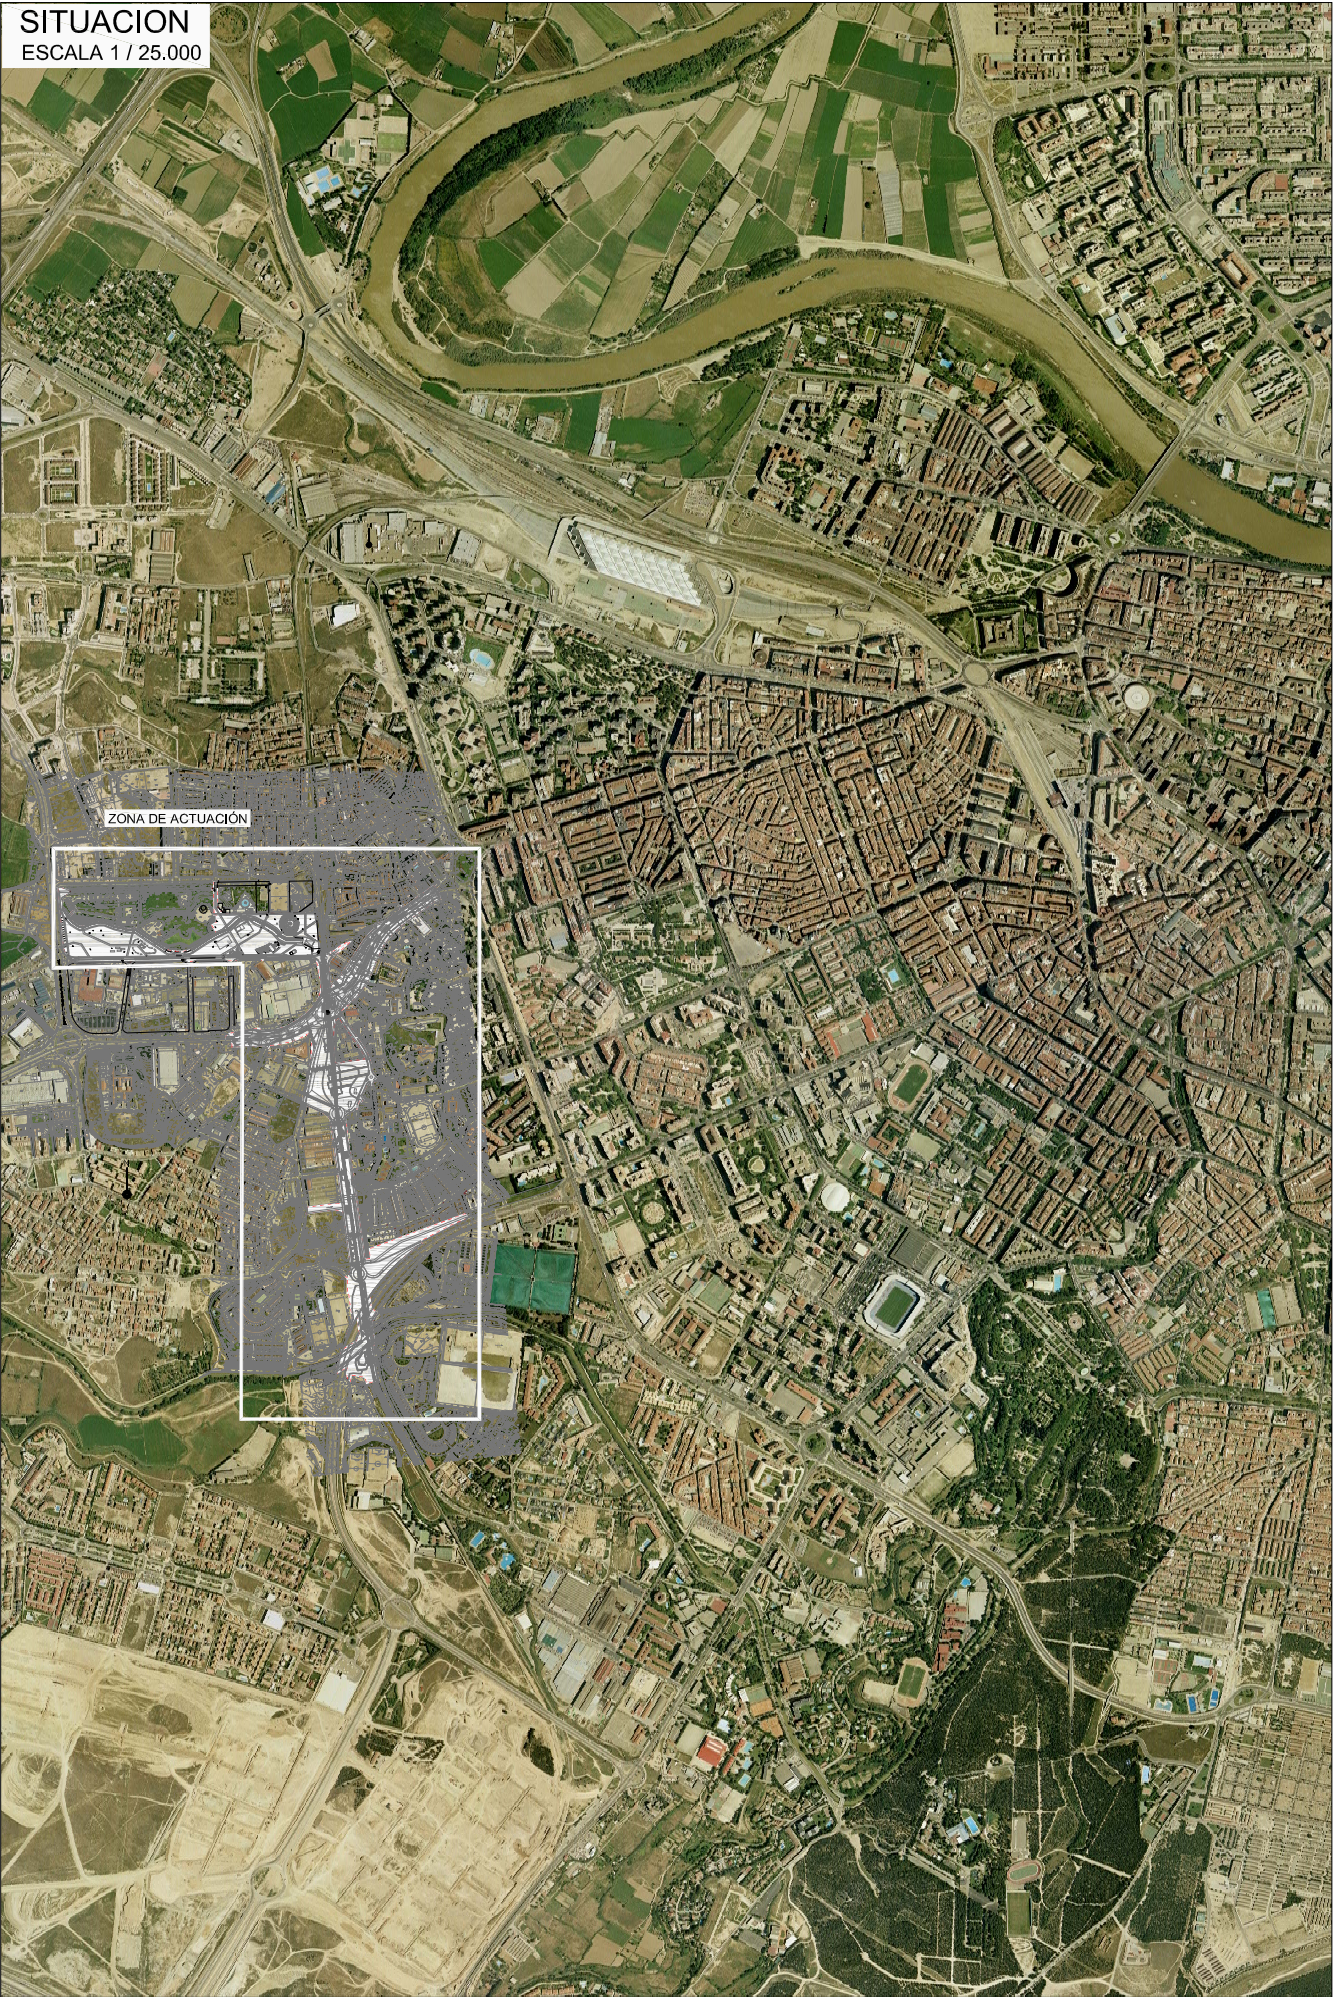