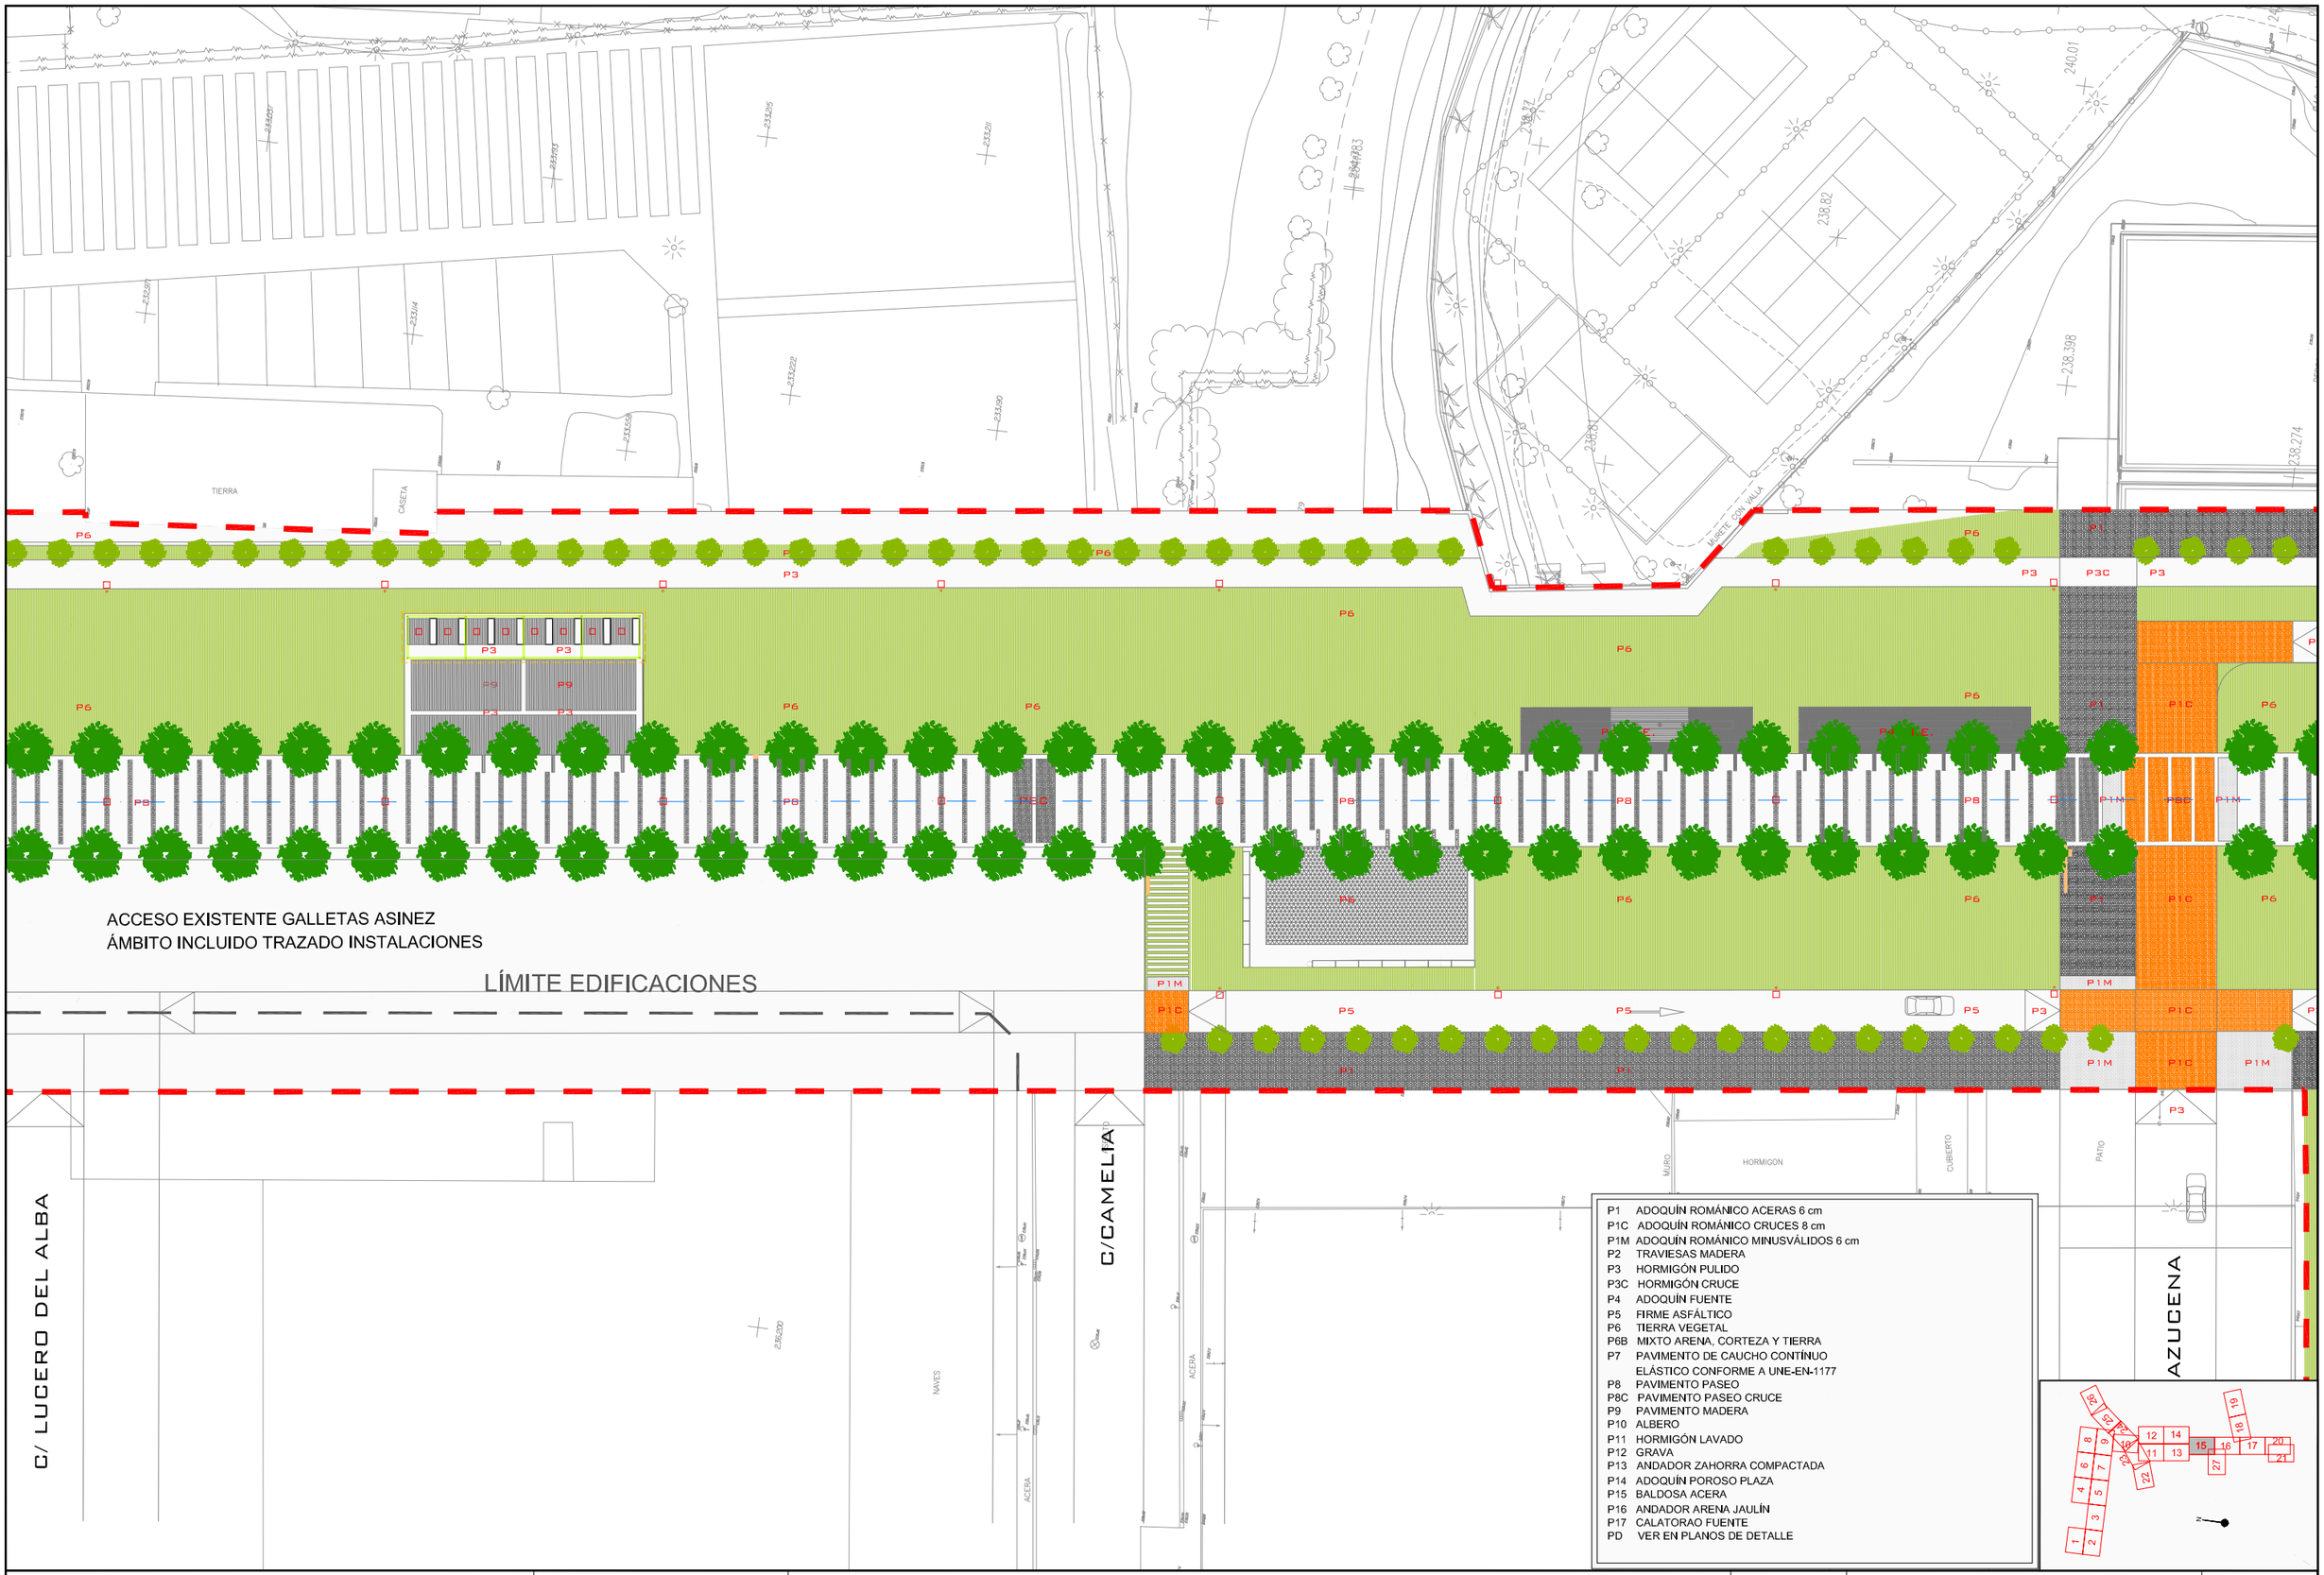

TITULO

TEXTO REFUNDIDO

Proyecto de Urbanización FASE II

CORREDOR VERDE OLIVER- VALDEFIERRO

PROMOTOR

Zaragoza AYUNTAMIENTO

ARQUITECTOS

TEÓFILO MARTÍN · FRANCISCO BERRUETE · CARLOS LABARTA · GERARDO MOLPECERES

INGENIEROS DE CAMINOS C. Y P.

CARLOS MARTÍN · JOAQUÍN BERNAD · FELIX ROYO · JOSÉ ANTONIO ALONSO

CÓDIGO DE PLANO

5.2.1

ADENDA

HOJA 15 DE 27

DESIGNACIÓN

PAVIMENTACIÓN
DEFINICIÓN
PLANTA GENERAL

FECHA

DICIEMBRE 2008

ESCALA 1 / 500

0 1 5

\\Server\TRABAJOS\ZAR464_CORREDOR_VERDE_FASE2\vigentes\Adenda_Texto_Refundido\Planos\05_PAVIMENTACION\05_02_DEFINICION\CV2_05_02_01_Pla_general\CV2_Adenda_05_02_01_Pla_general.DWG, hoja15, 13/01/2009 11:20:46, susana, Adobe PDF, A3, 1:1