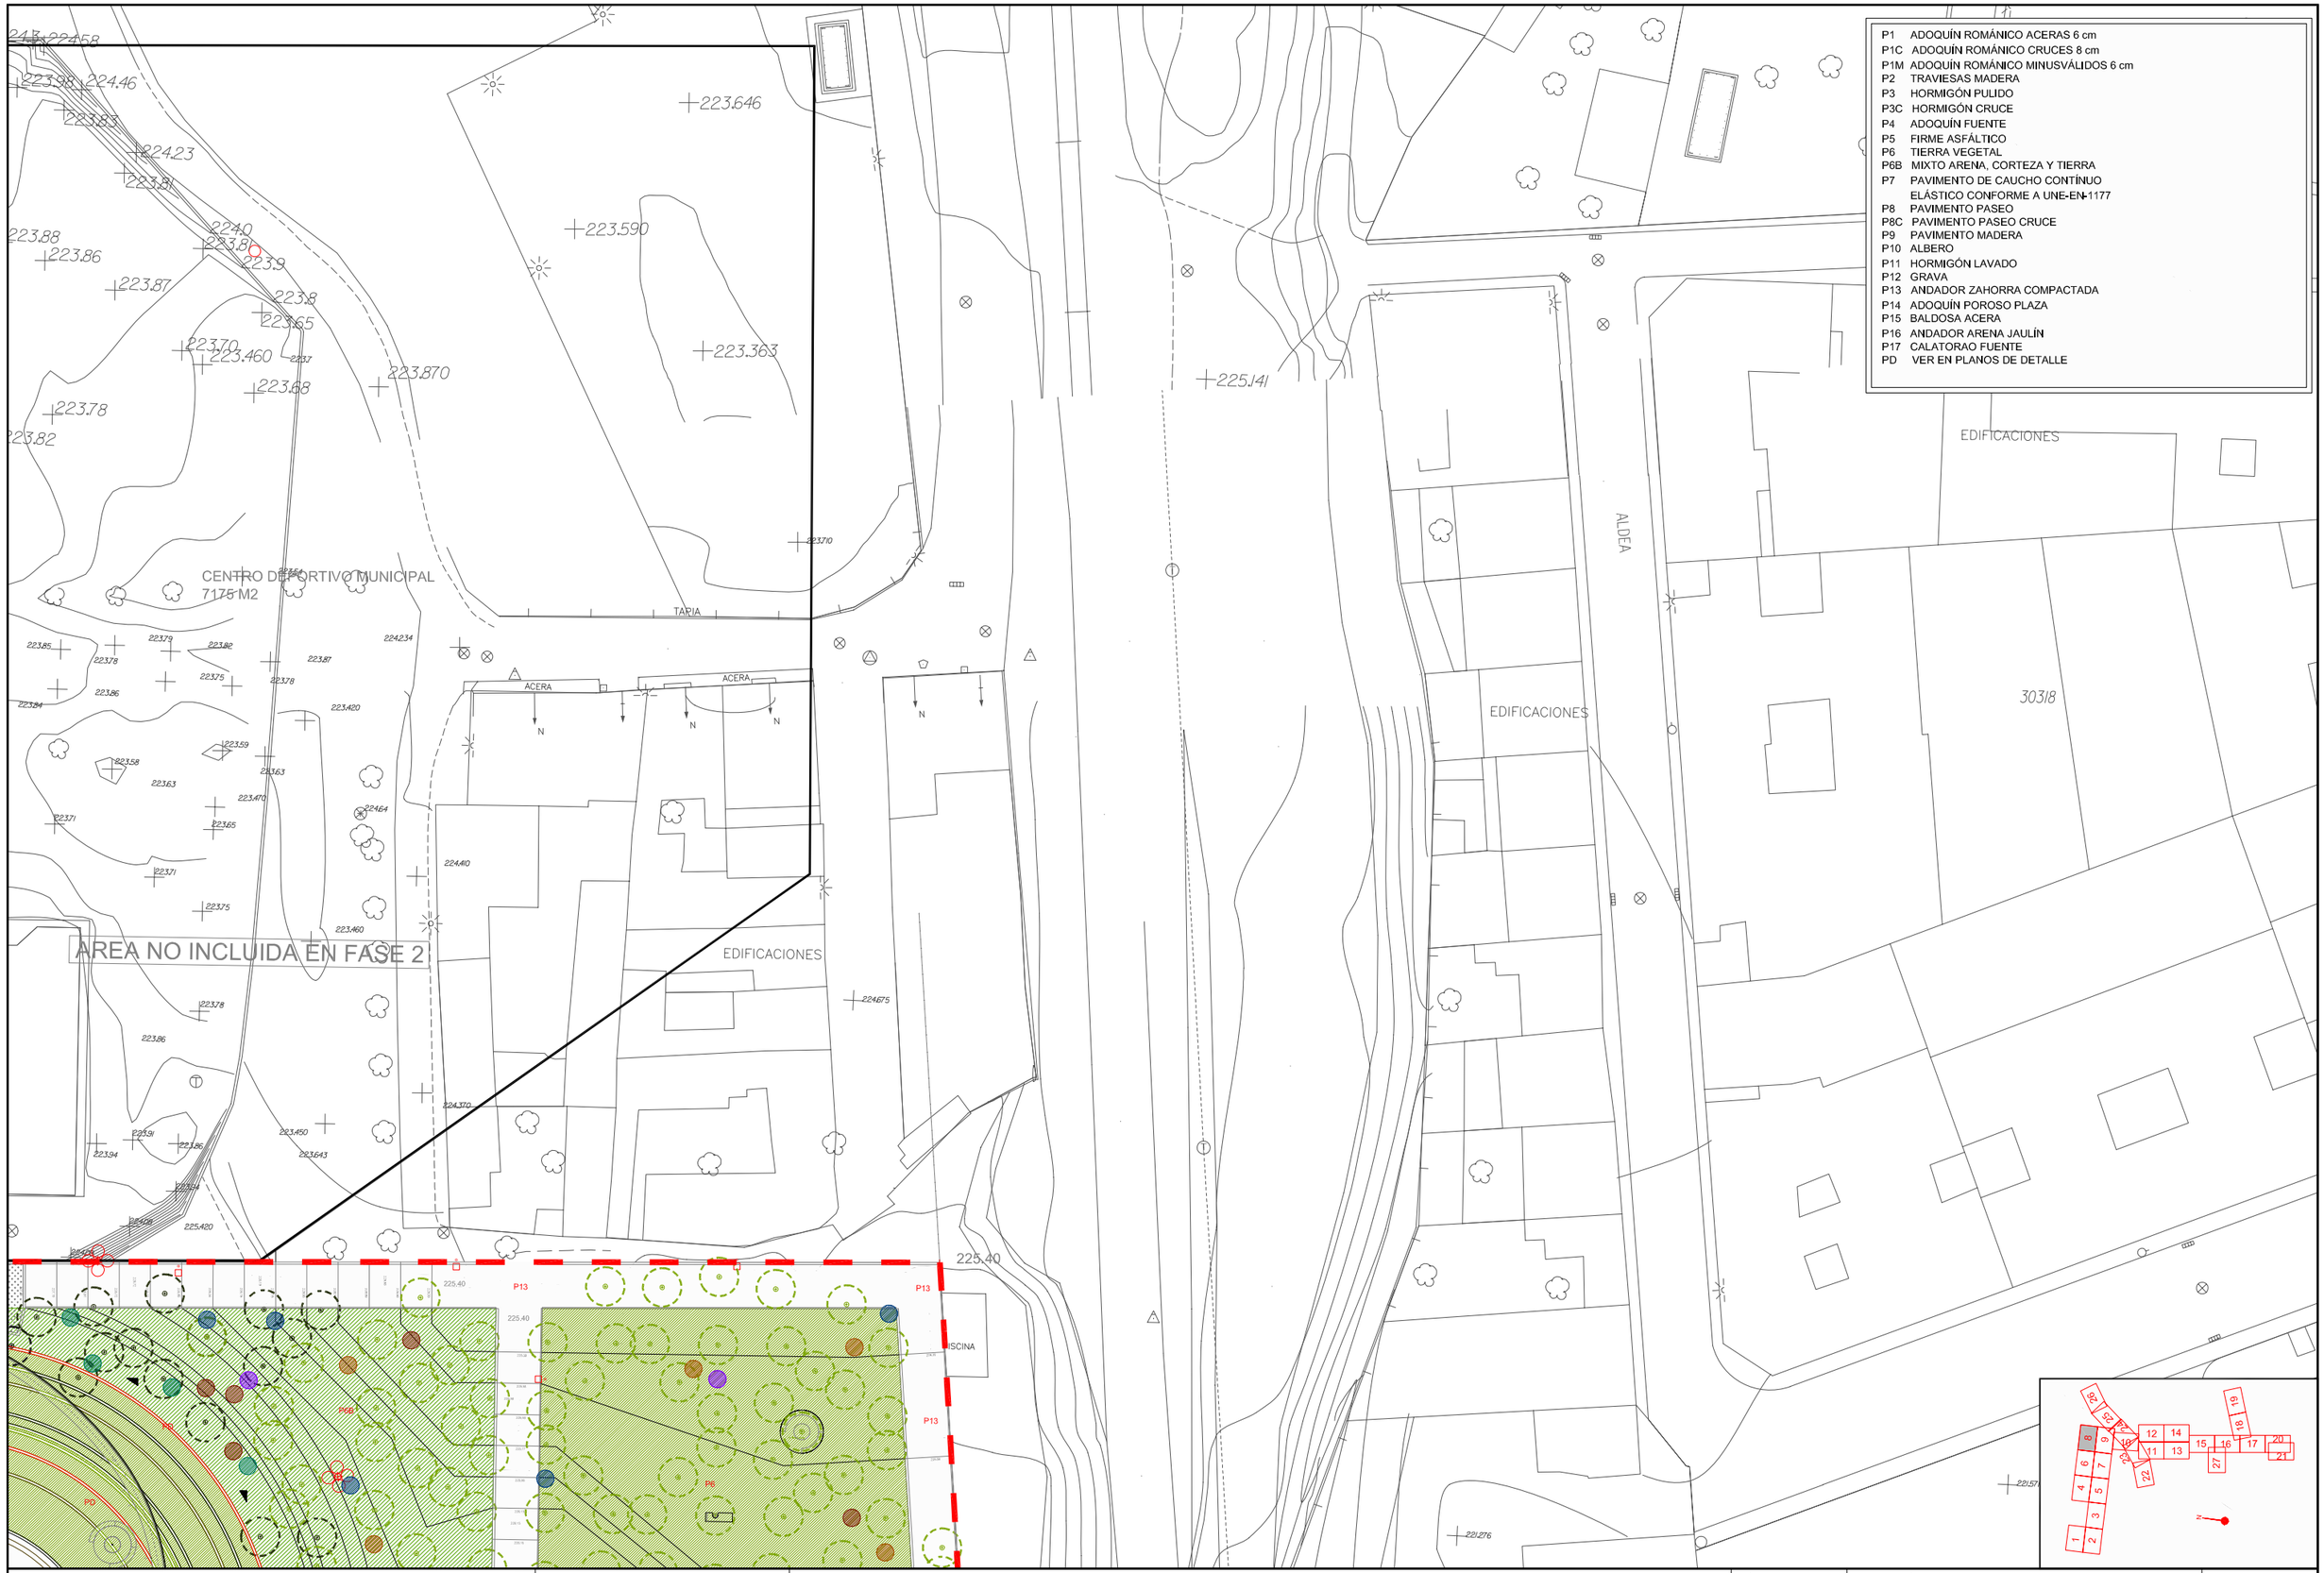

P1	ADOQUÍN ROMÁNICO ACERAS 6 cm
P1C	ADOQUÍN ROMÁNICO CRUCES 8 cm
P1M	ADOQUÍN ROMÁNICO MINUSVÁLIDOS 6 cm
P2	TRAVIESAS MADERA
P3	HORMIGÓN PULIDO
P3C	HORMIGÓN CRUCE
P4	ADOQUÍN FUENTE
P5	FIRME ASFÁLTICO
P6	TIERRA VEGETAL
P6B	MIXTO ARENA, CORTEZA Y TIERRA
P7	PAVIMENTO DE CAUCHO CONTÍNUO ELÁSTICO CONFORME A UNE-EN-1177
P8	PAVIMENTO PASEO
P8C	PAVIMENTO PASEO CRUCE
P9	PAVIMENTO MADERA
P10	ALBERO
P11	HORMIGÓN LAVADO
P12	GRAVA
P13	ANDADOR ZAHORRA COMPACTADA
P14	ADOQUÍN POROSO PLAZA
P15	BALDOSA ACERA
P16	ANDADOR ARENA JAULÍN
P17	CALATORAO FUENTE
PD	VER EN PLANOS DE DETALLE

TITULO
TEXTO REFUNDIDO
Proyecto de Urbanización FASE II
CORREDOR VERDE OLIVER- VALDEFIERRO

PROMOTOR
Zaragoza
AYUNTAMIENTO

ARQUITECTOS
TEÓFILO MARTÍN · FRANCISCO BERRUETE · CARLOS LABARTA · GERARDO MOLPECERES · CARLOS MARTÍN

INGENIEROS DE CAMINOS C. Y P.
JOAQUÍN BERNAD · FELIX ROYO · JOSÉ ANTONIO ALONSO

CÓDIGO DE PLANO
5.2.1
ADENDA
HOJA 8 DE 27

DESIGNACIÓN
PAVIMENTACIÓN
DEFINICIÓN
PLANTA GENERAL

FECHA
DICIEMBRE 2008

ESCALA 1 / 500
0 1 5

\\Server\TRABAJOS\AZARA464_CORREDOR_VERDE_FASE2\vigentes\Adenda_Texto_Refundido\Planos\05_PAVIMENTACION\05_02_DEFINICION\CV2_05_02_01_Pta_general\CV2_Adenda_05_02_01_Pta_general.DWG, hoja8, 13/01/2009 11:10:40, susana, Adobe PDF, A3, 1:1