



\\Server\TRABAJO\ZARAZAR\464_CORREDOR_VERDE_FASE2\vigentes\Adenda_Texto_Refundido\Plano\08_SECCIONES_TIPO_DETALLES\08_02_02_STIPO_INGENIERIA.dwg, HOJAS, 13/01/2009 12:53:15, susana, Adobe PDF, A3, 11

SECCIÓN 19
VIAL PARQUE-SUR MODIFICADO TRAMO INICIAL (EJE 20)
ESCALA 1 / 100

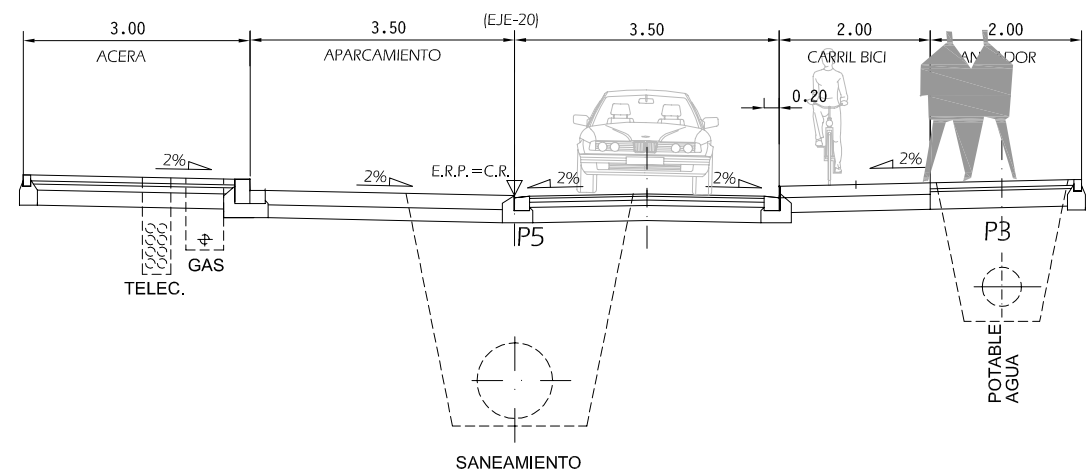

SERVICIO	RECUBRIMIENTOS MIN.
SANEAMIENTO	2.50m.
GAS	0.60m.
ALUMBRADO	0.50m.
ABASTECIMIENTO	1.00m.
RIEGO	0.40m.
TELECOMUNICACIONES	0.30m.

SECCIÓN 20
VIAL PARQUE-SUR MODIFICADO (EJE 20)
ESCALA 1 / 100

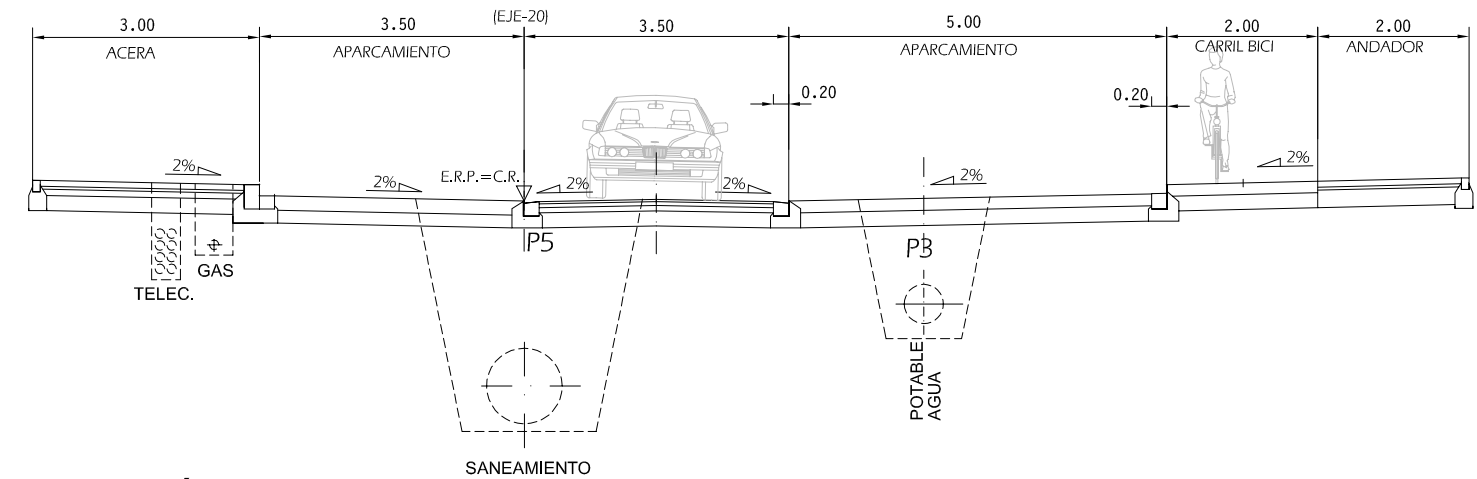

SECCIÓN 21
VIAL PARQUE-SUR DOS CARRILES (EJE 20)
ESCALA 1 / 100

