



DRENAJE DE MUROS

SECCIÓN
ESCALA 1 / 50


ALZADO
ESCALA 1 / 50

TUBO COLECTOR Ø150
SECCIÓN TUBO
cotas en mm.


TUBO PVC Ø150
cotas en mm.

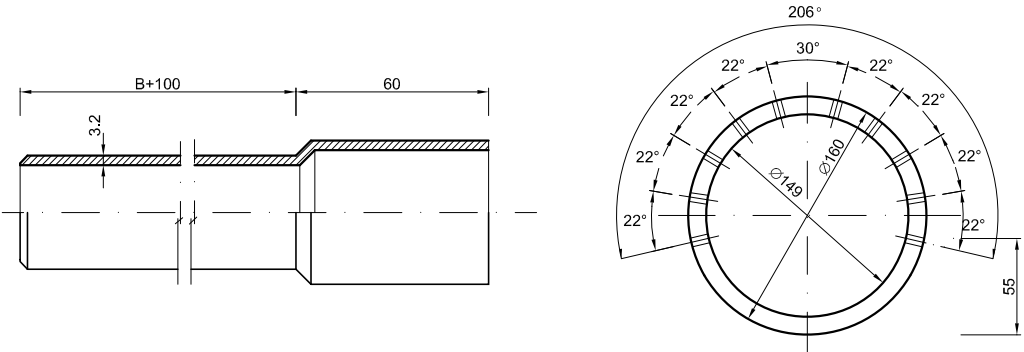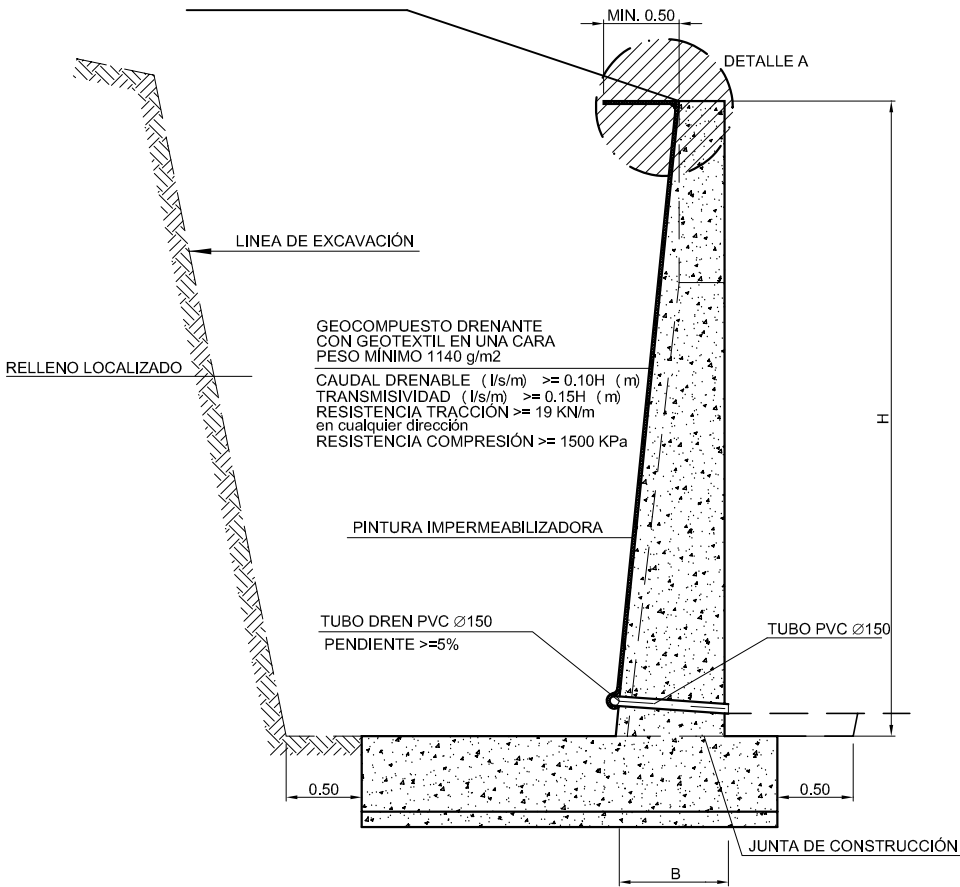


PIEZA EN T

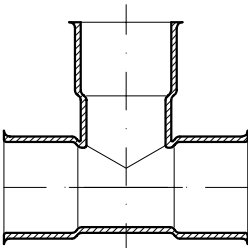

DETALLE JUNTA
ENTRE MUROS

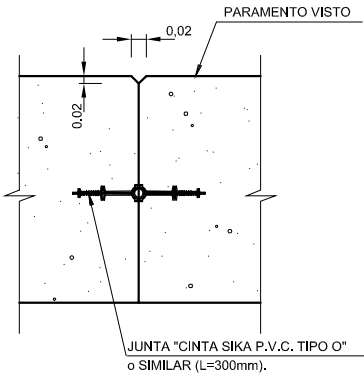


PLANTA
ESCALA 1 / 50

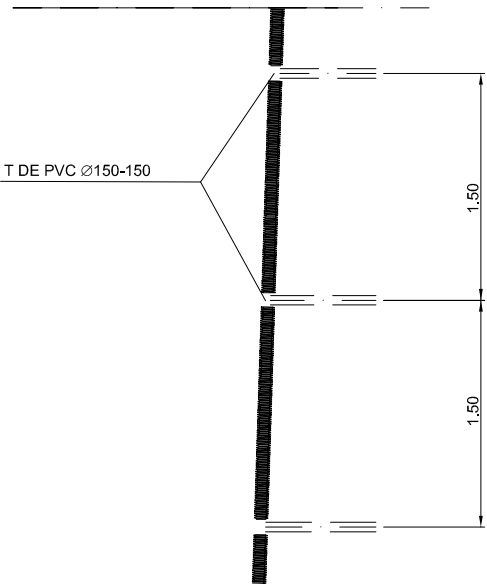

DETALLE DE CUNETA
SI PENDIENTE < 2%
ESCALA 1 / 50

CUNETA DE RECOGIDA SI LA PENDIENTE
ES INFERIOR AL 2%

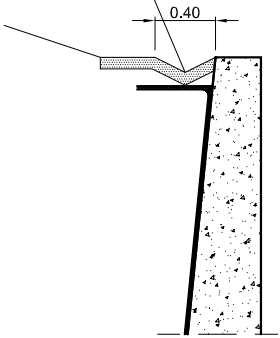

DETALLE A
ESCALA 1 / 20

