

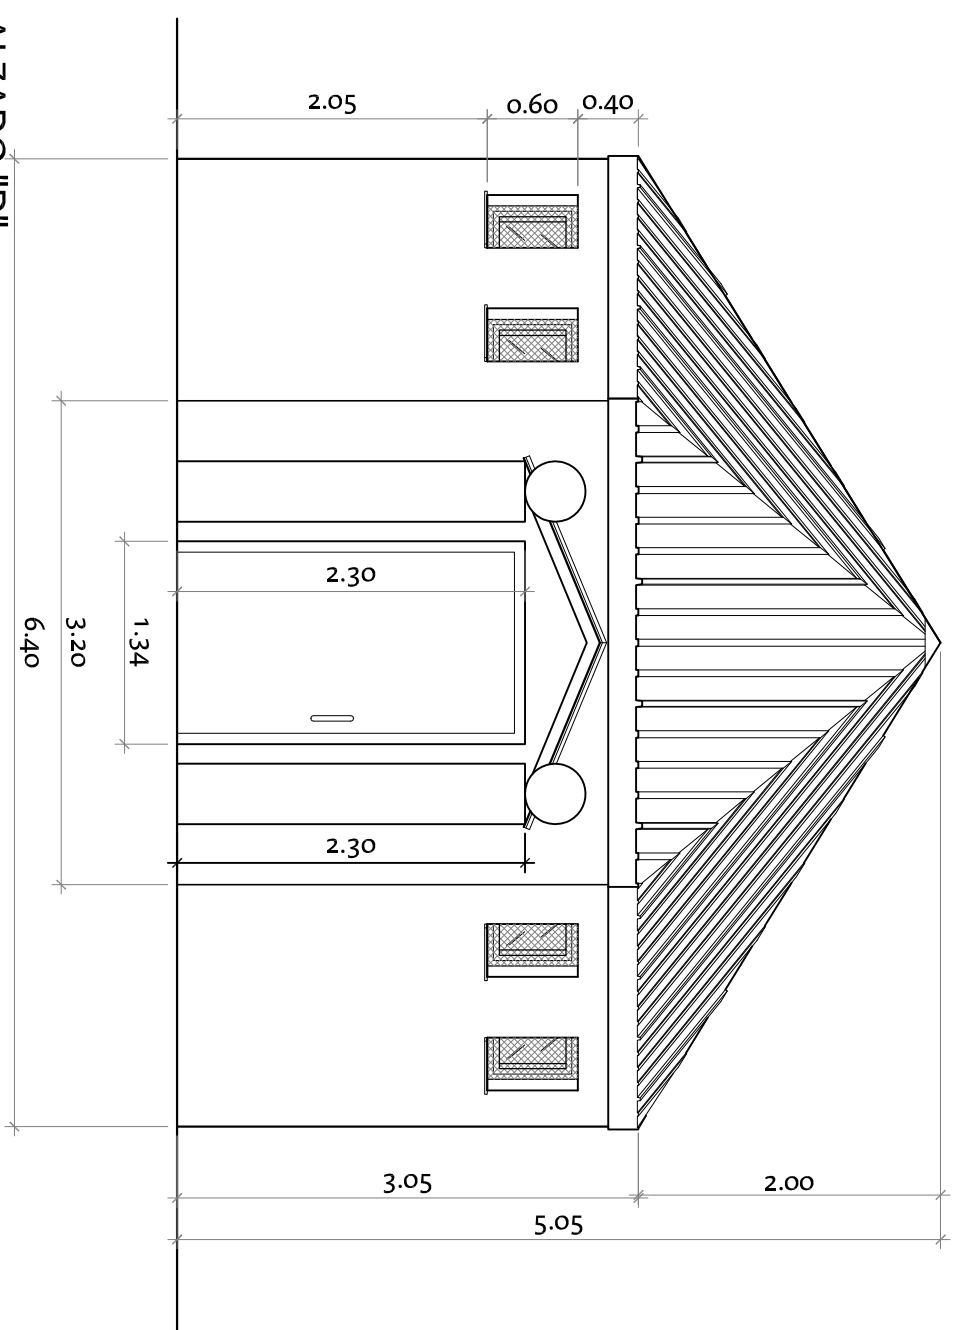
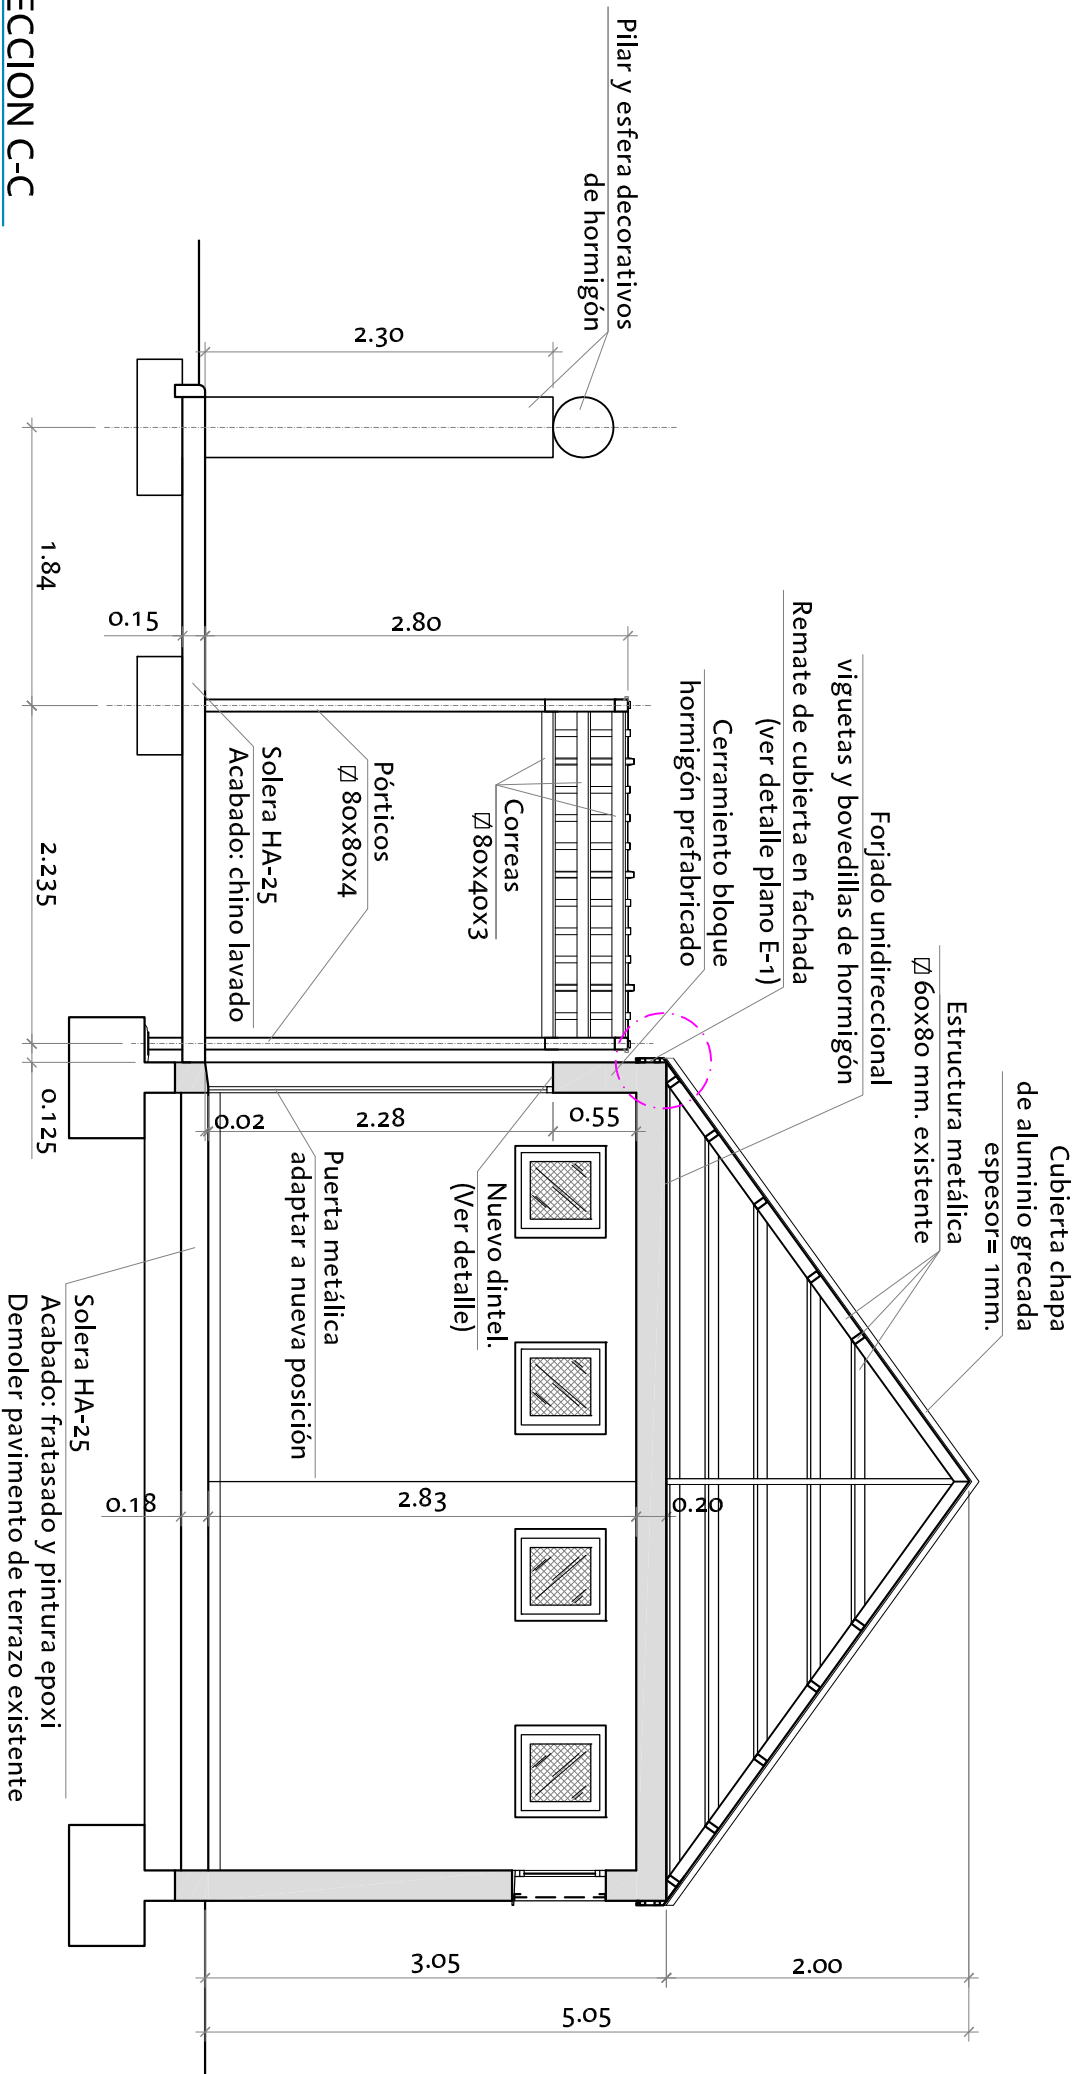
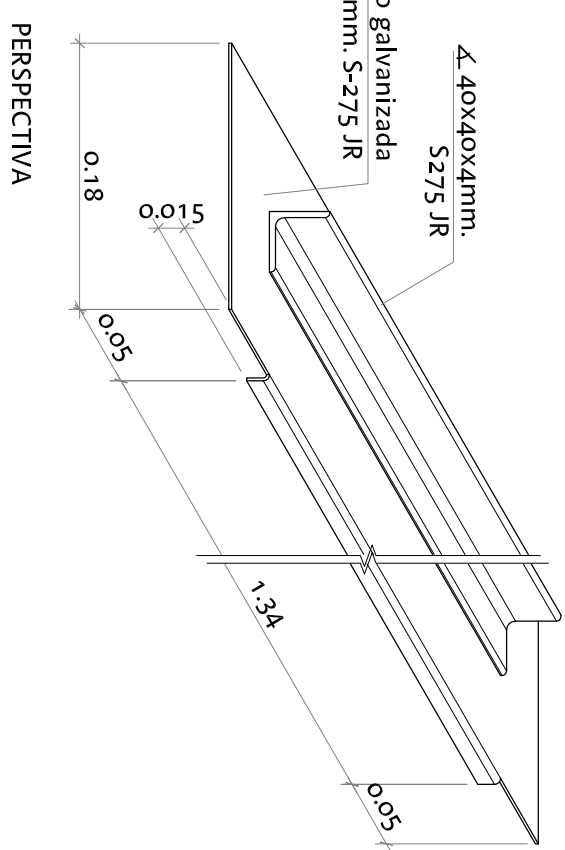


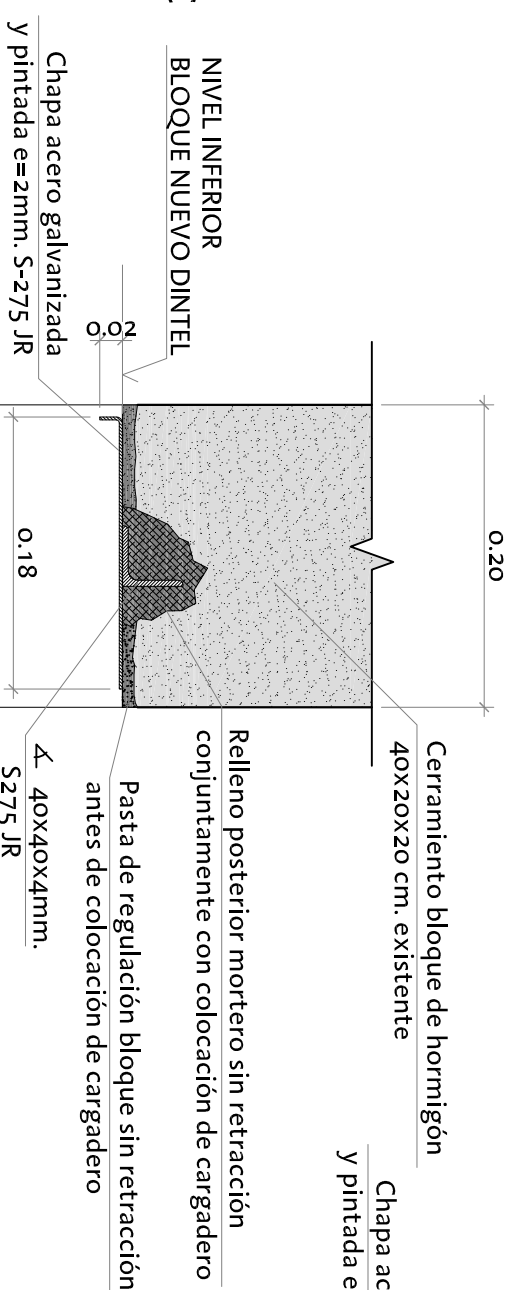

ALZADO "D"

SECCION C-C

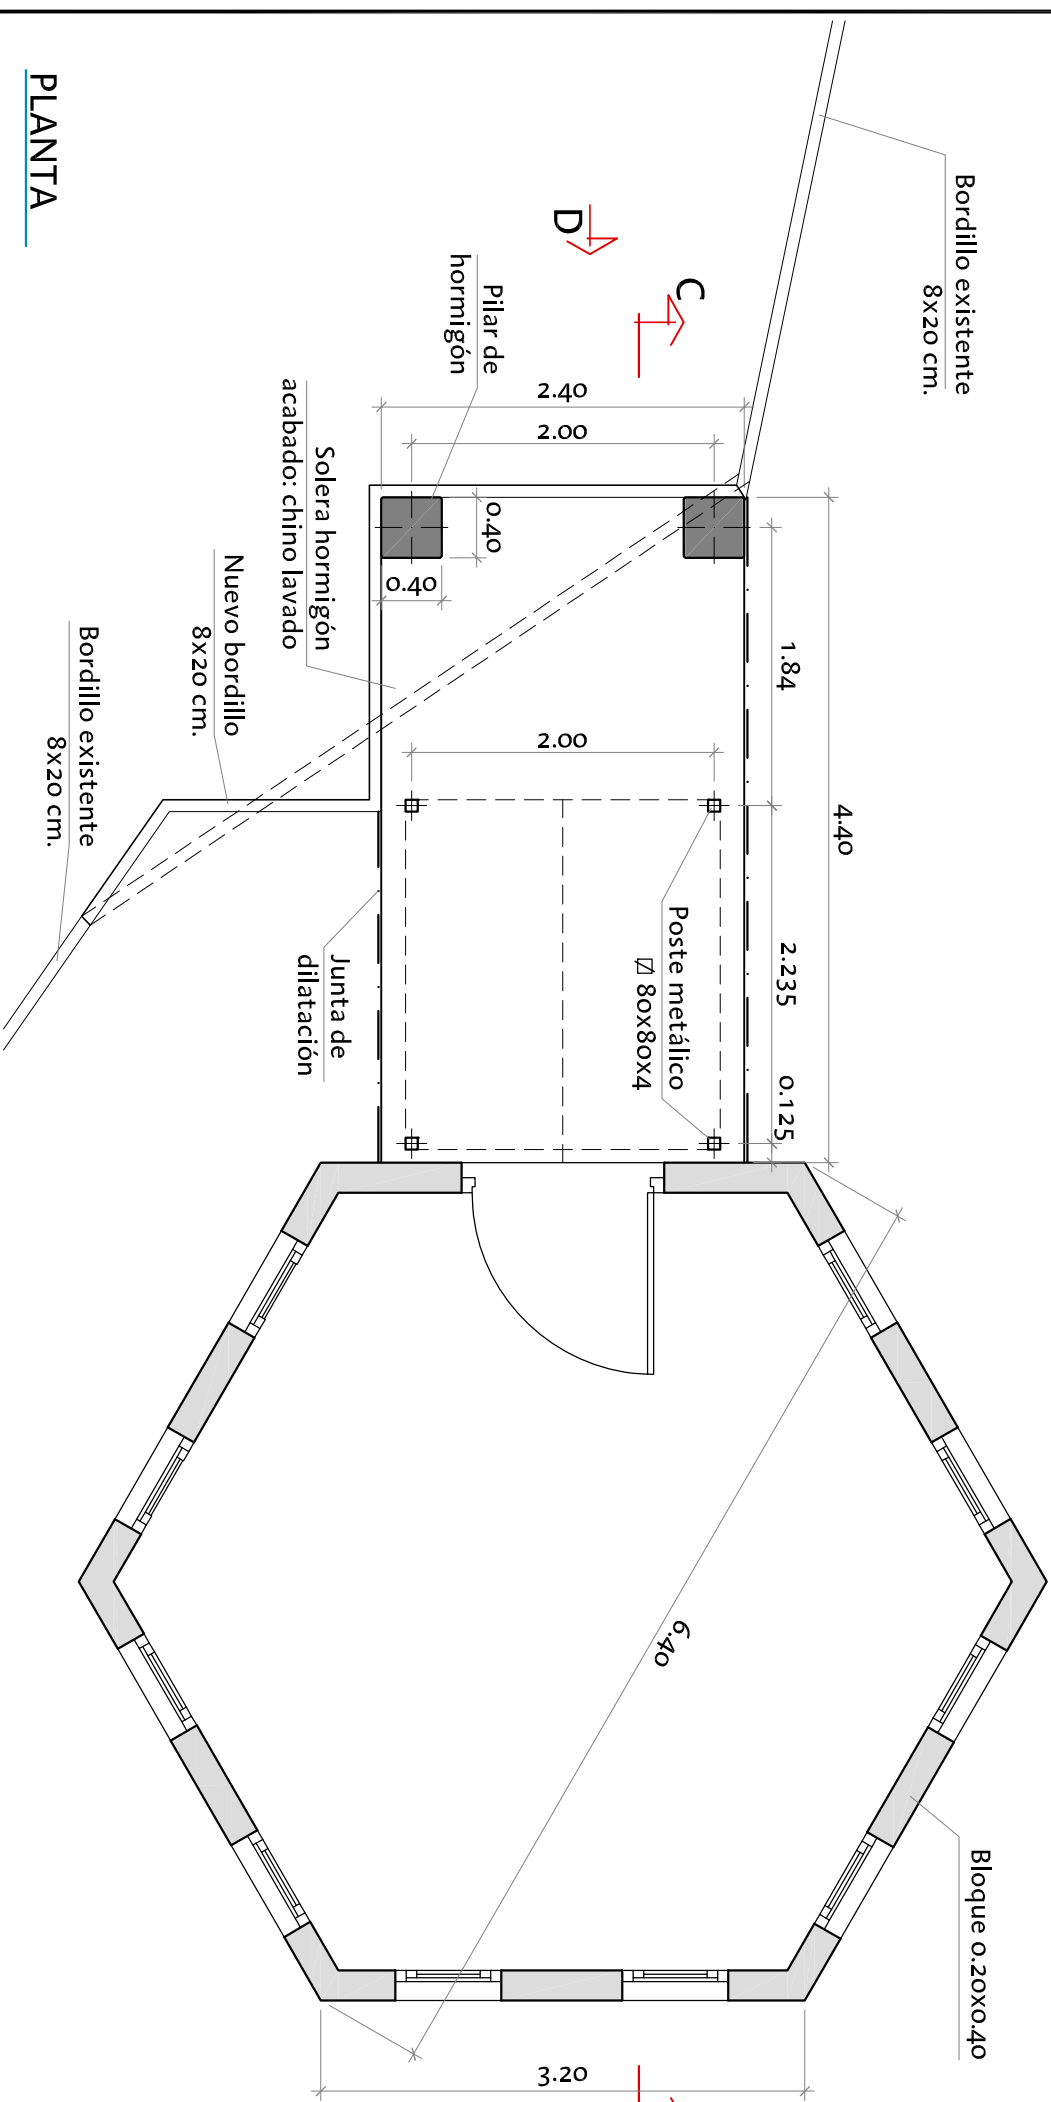

DETALLE NUEVO DINTEL

Escala= 1/10



GERENCIA DE URBANISMO

DIRECCIÓN DE ARQUITECTURA
OFICINA TÉCNICA DE ARQUITECTURA

REHABILITACION QUIOSCO DEPORTES PARQUE J. ANTONIO LABORDETA

PLANO:

ESTADO REFORMADO. PLANTA, ALZADO Y SECCION B-1

DOCTOR ARQUITECTO :	ARQUITECTO TÉCNICO:		ESCALA:	REI:
	TEC. GRADO SUP.:	MANUEL ESCUDERO	1/50 1/10	2296
	CÓDIGO: 14-28 (OFT)		FECHA:	
RICARDO USON GARCIA	MATIAS RICO ARRANZ	UNI QUISCO DEPORTES PARQUE	ABRIL 2015	

PLANTA