

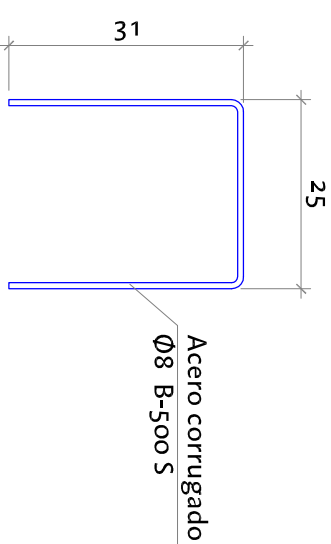
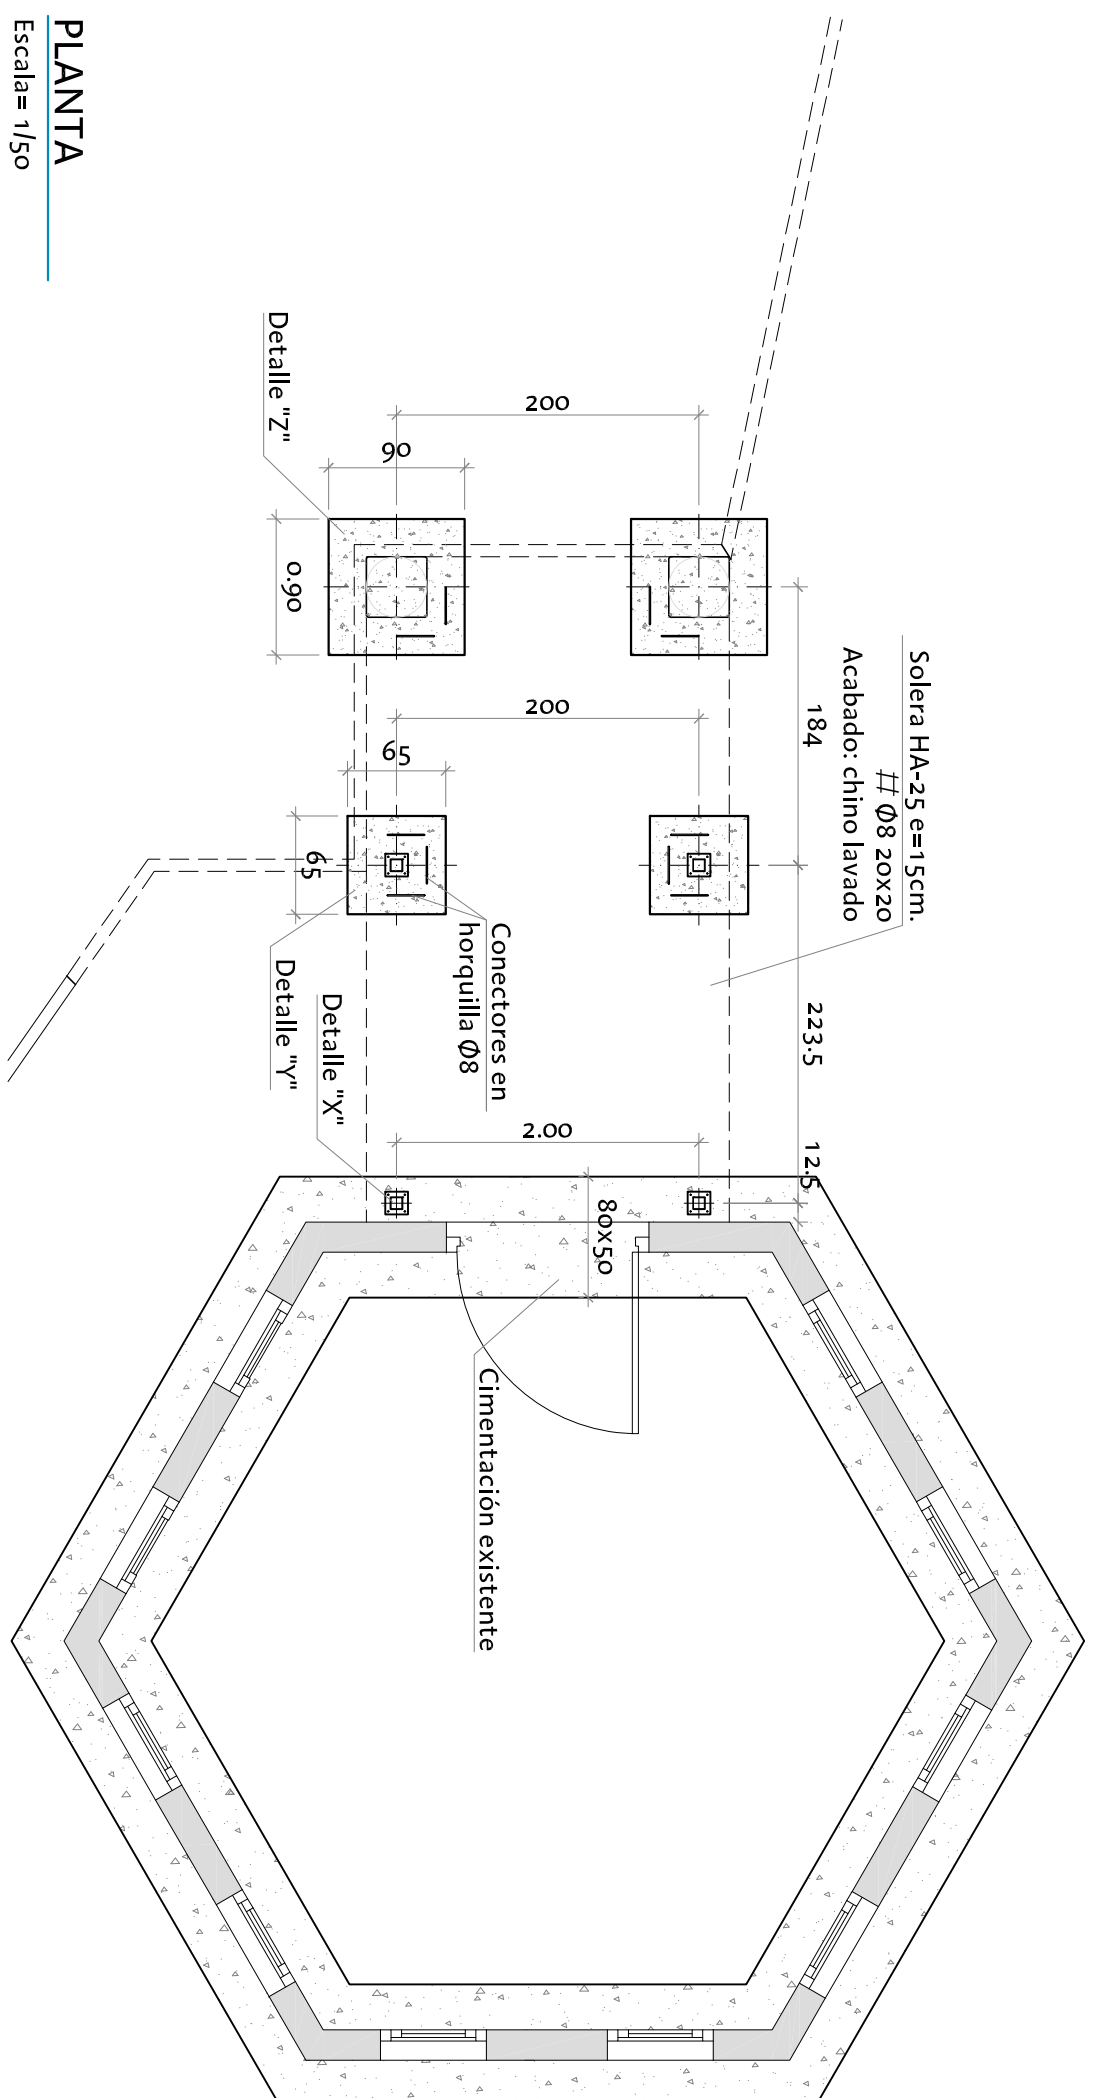
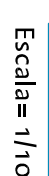
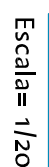
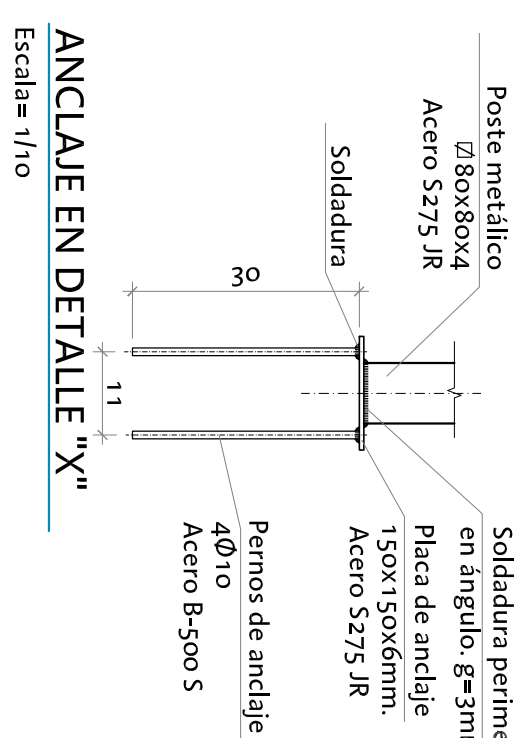
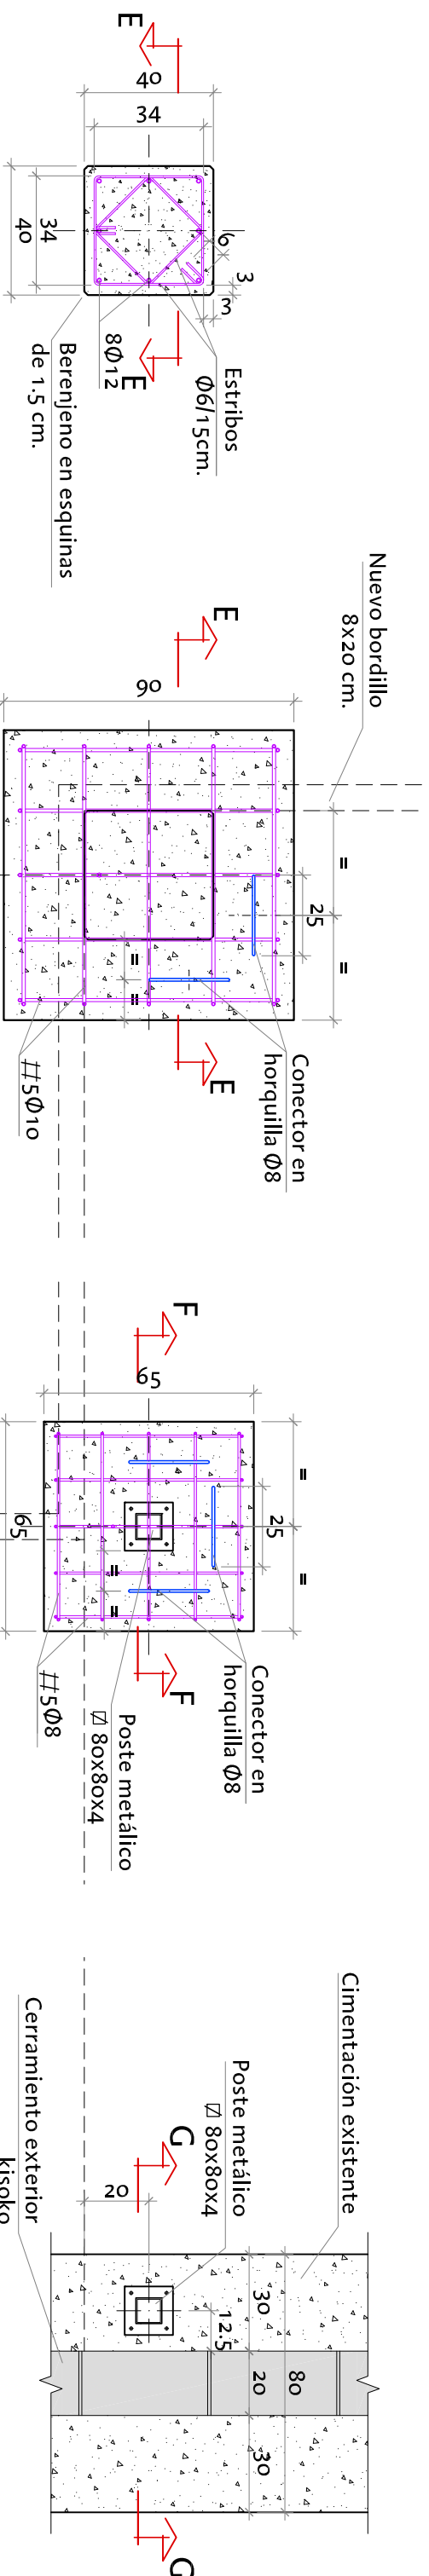
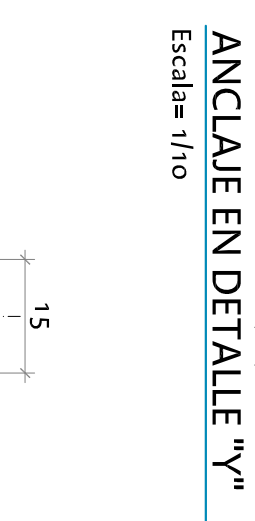
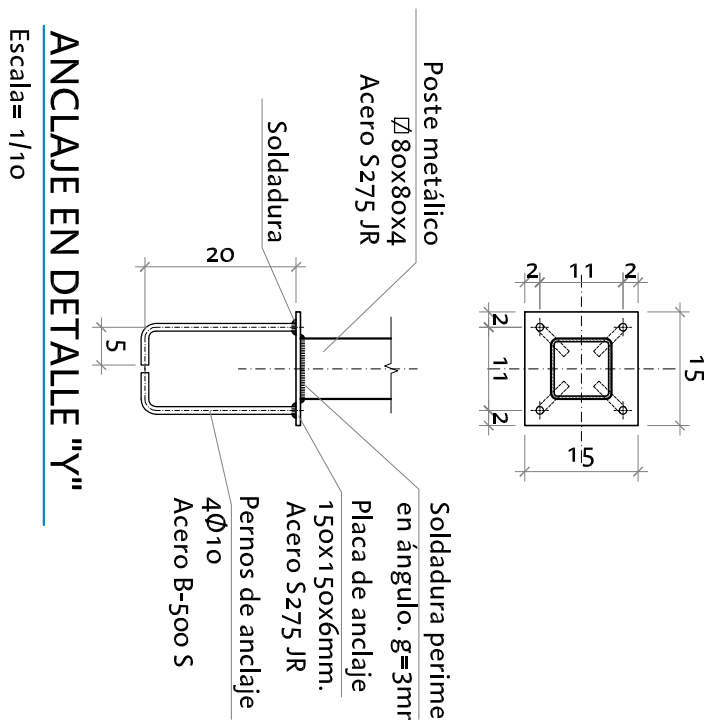
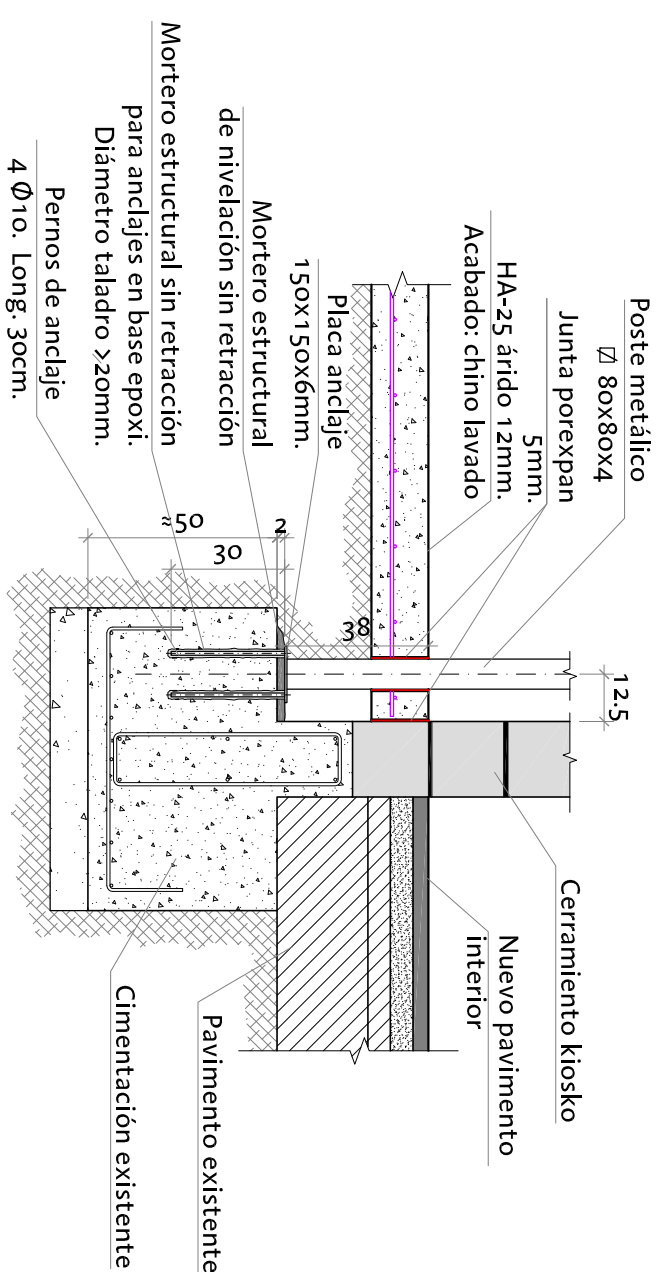


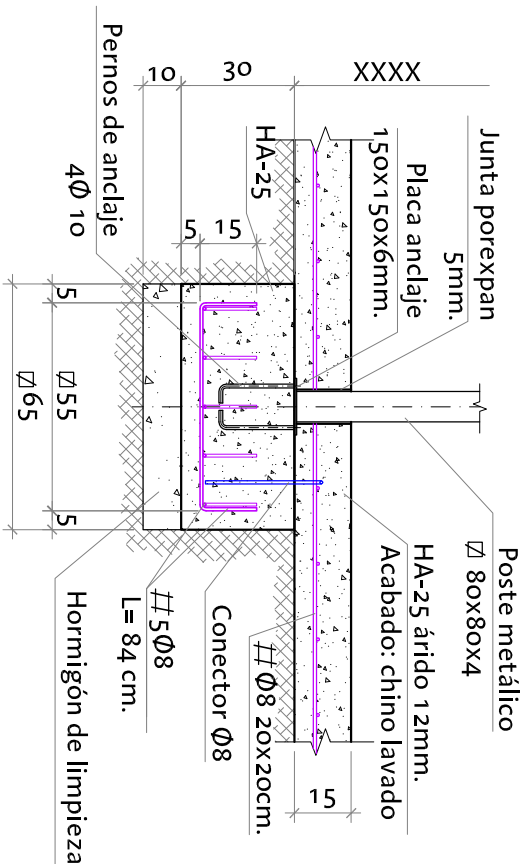

CUADRO DE CARACTERÍSTICAS SEGUN EHE				
ELEMENTO	LOCALIZACION	TIPIFICACION Y DENOMINACION	NIVEL DE CONTROL	COEFICIENTE DE SEGURIDAD
HORMIGON	cimentos pilares	HA-25/B/20lla	ESTADISTICO	$\gamma_c = 1,50$
ACERO EN ARMADURAS	barras alambres de malla	HA-30/B/20llb	ESTADISTICO	$\gamma_s = 1,50$
EJECUCION	igual toda la obra	B 500-T	NORMAL	$\gamma_c = 1,15$
CARACTERÍSTICAS ADICIONALES DE LOS CEMENTOS:				$\gamma_Q = 1,6$
NOTAS:				

Cotas en cm.

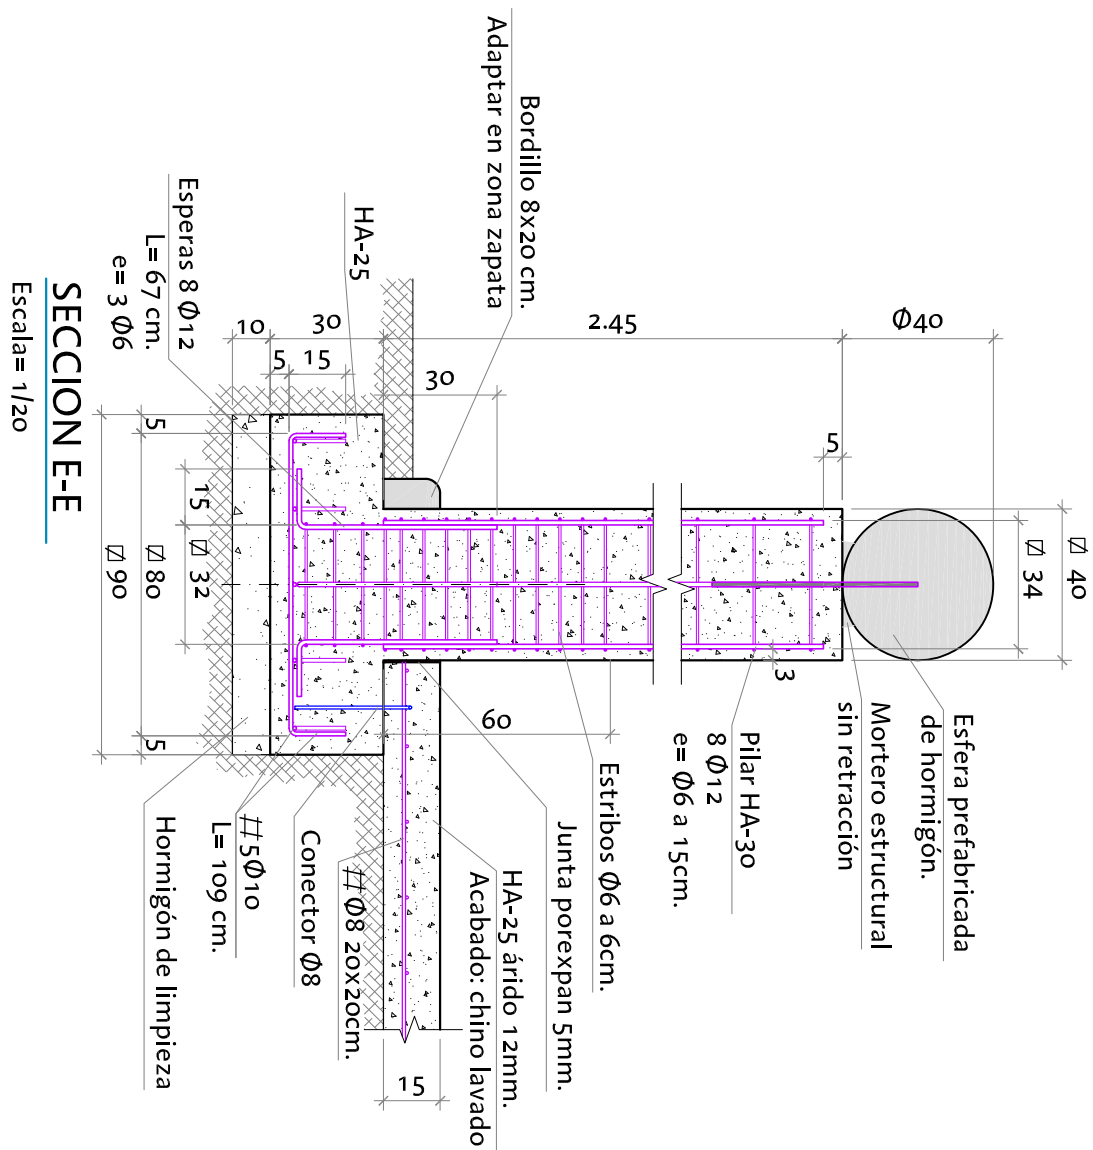

Zaragoza

AYUNTAMIENTO
GERENCIA DE URBANISMO

DIRECCIÓN DE ARQUITECTURA

OFICINA TÉCNICA DE ARQUITECTURA

**REHABILITACION QUIOSCO DEPORTES
PARQUE J. ANTONIO LABORDETA**