



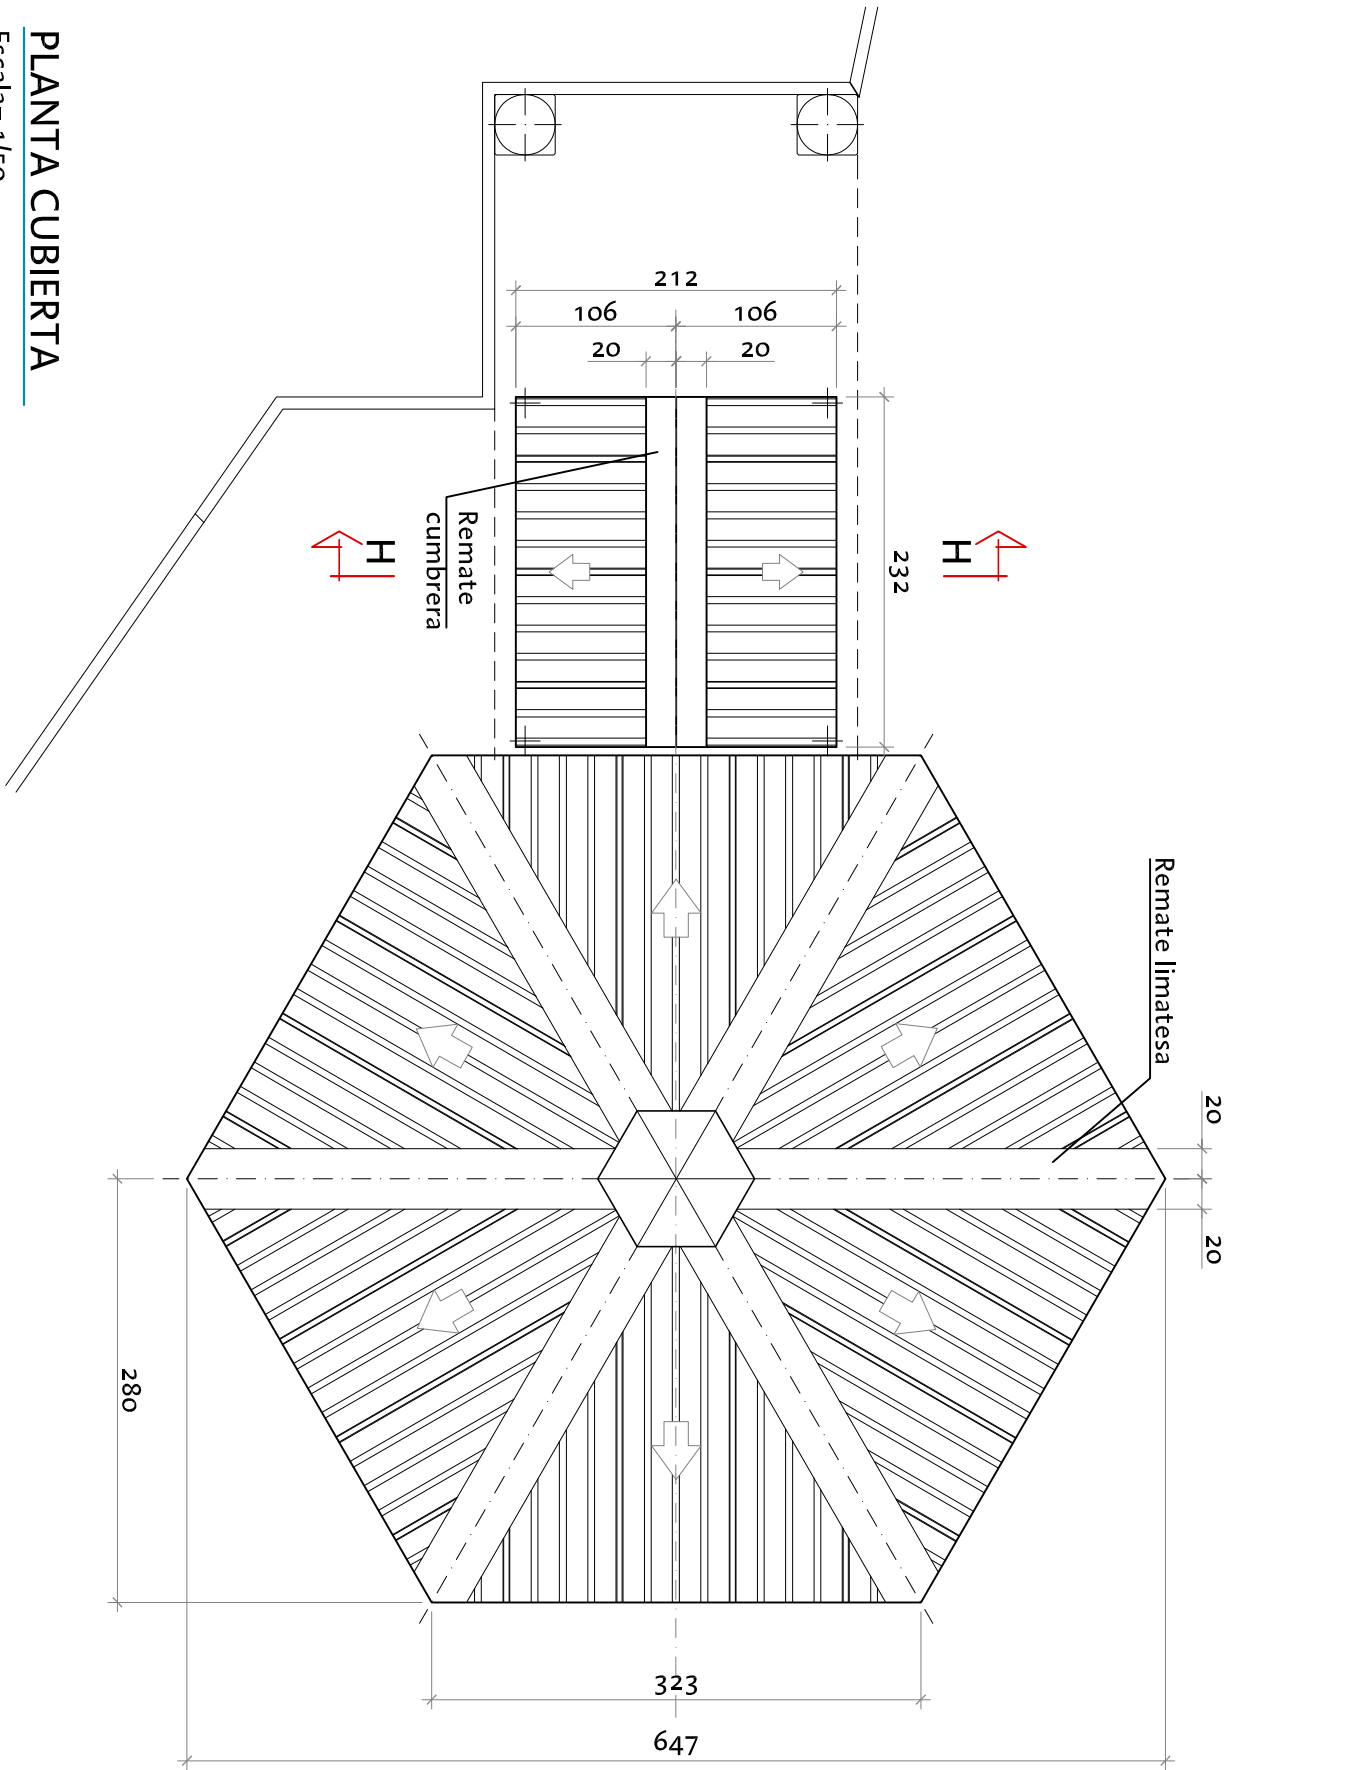


PLANTA CUBIERTA

Escala= 1/50

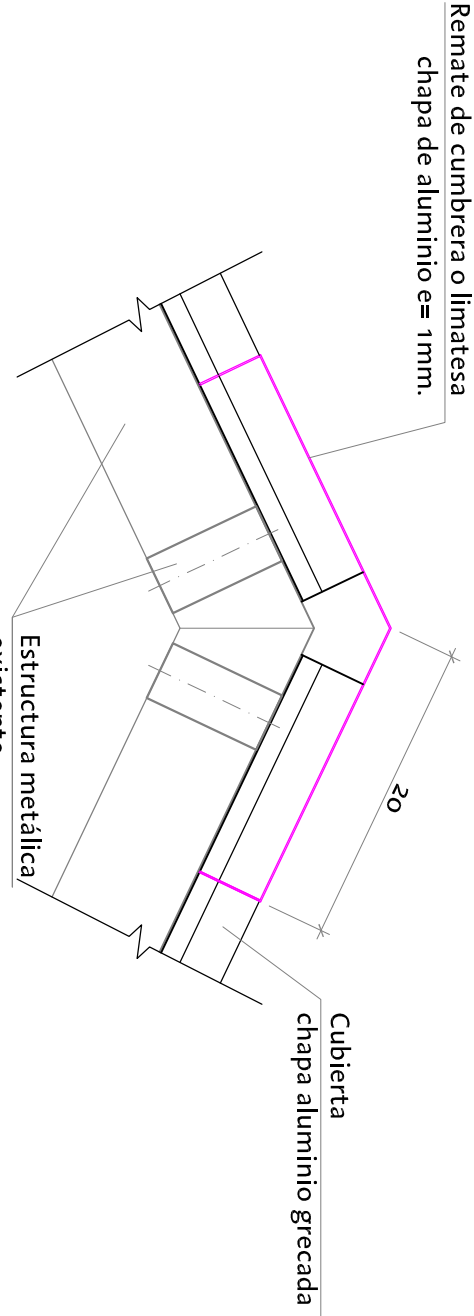


DETALLE REMATE DE CUMBRERA O LIMATESA

Escala= 1/5

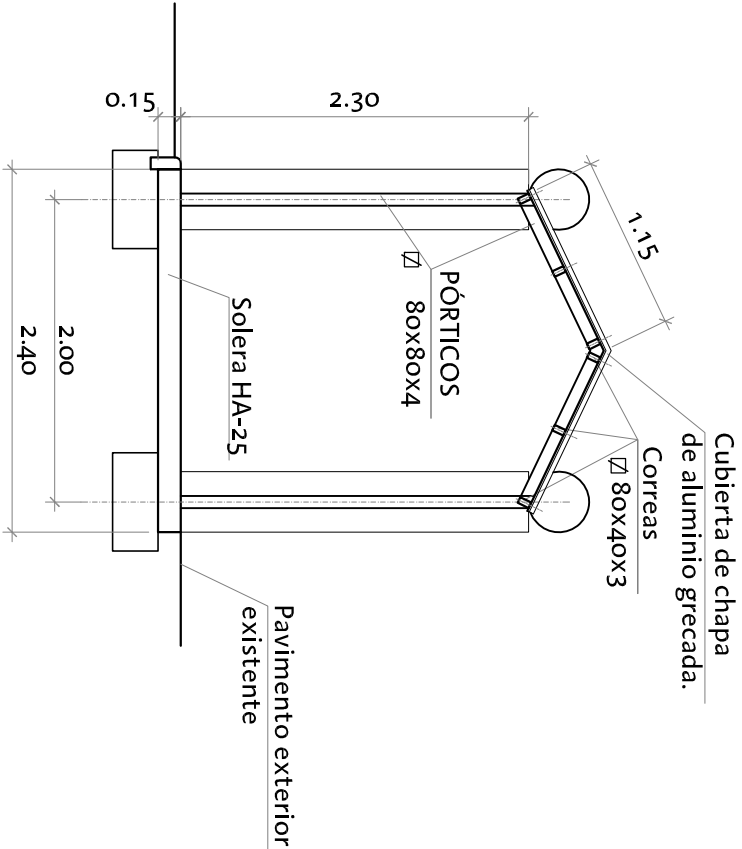



SECCION H-H

Escala= 1/50

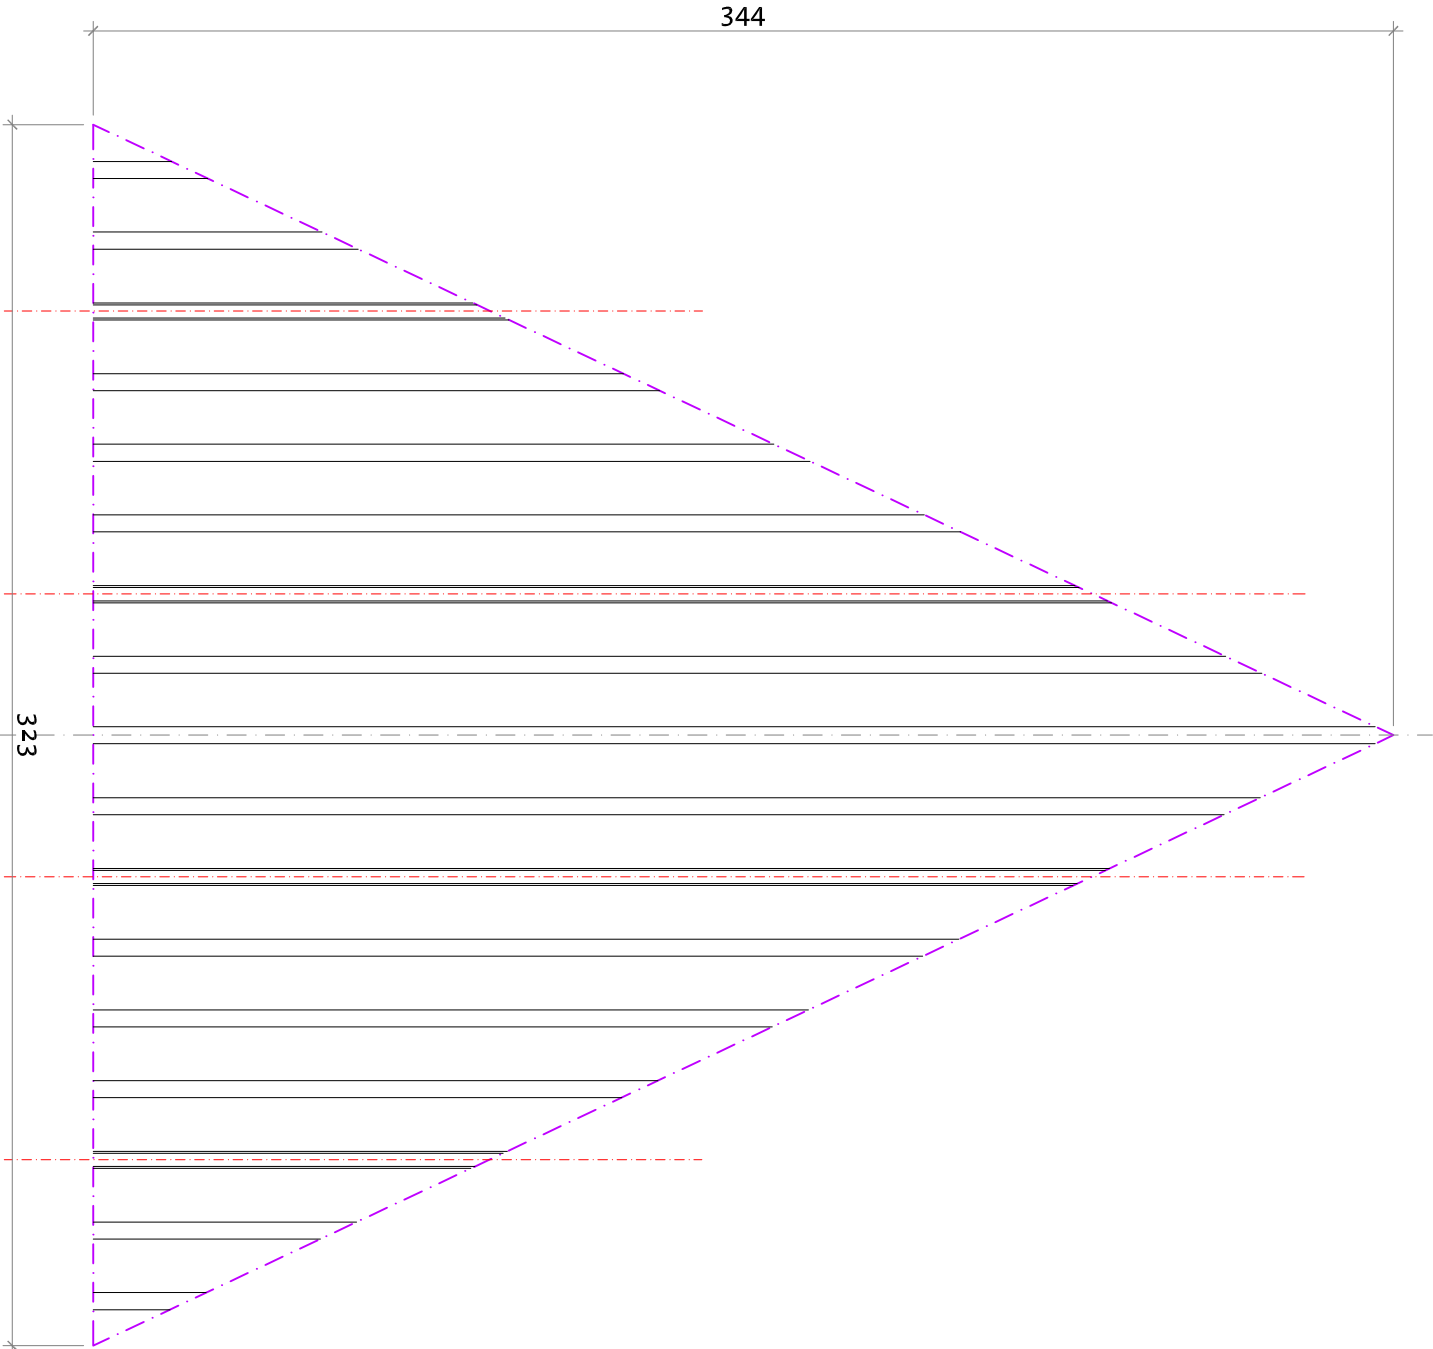

CHAPA CUBIERTA QUIOSCO

Escala= 1/20

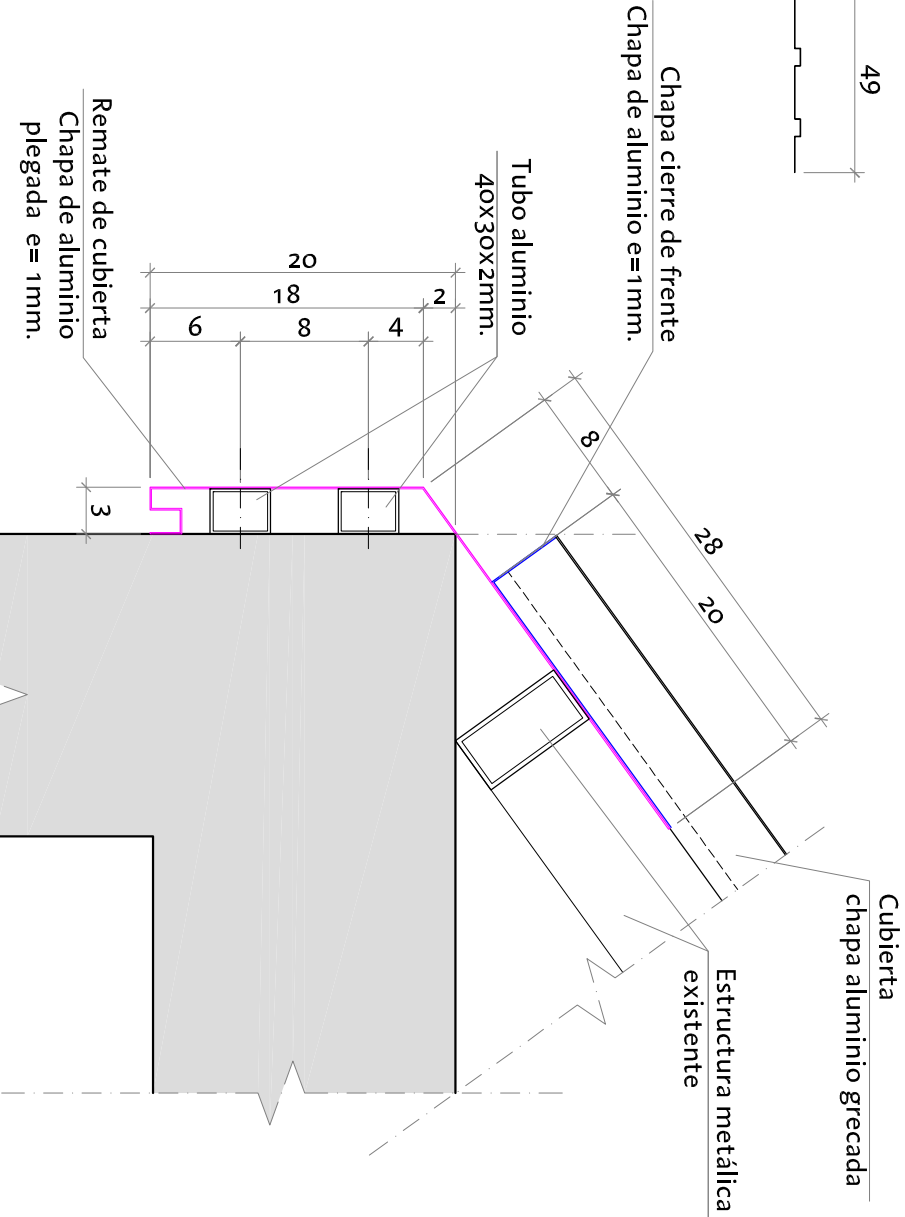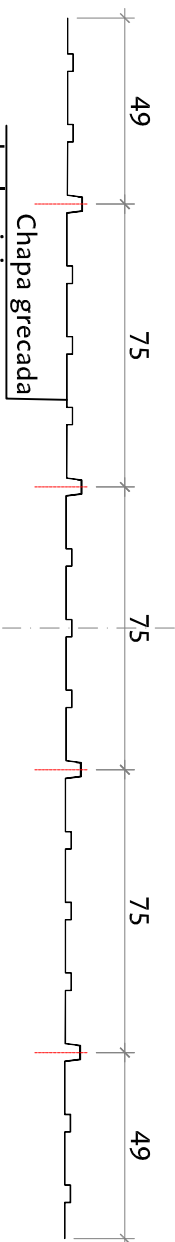

DETALLE REMATE DE CUBIERTA EN FACHADA

Escala= 1/5

Cotas en cm.



OFICINA TÉCNICA DE ARQUITECTURA

REHABILITACION QUIOSCO DEPORTES
PARQUE J. ANTONIO LABORDETA

ESTADO REFORMADO. ESTRUCTURA Y CUBIERTA E-1

PLANO:

DOCTOR ARQUITECTO :	ARQUITECTO TÉCNICO:	TEC. GRADO SUP.:	ESCALA:	REM:
RICARDO USÓN GARCÍA	MANUEL ESCUDERO	CÓDIGO: 14-28 (OPT)	1/50 1/20 1/10	2296
MATIAS RICO ARRAÑZ	UNI QUIOSCO DEPORTES PARQUE	FECHA:	ABRIL 2015	