




SECCION A-A

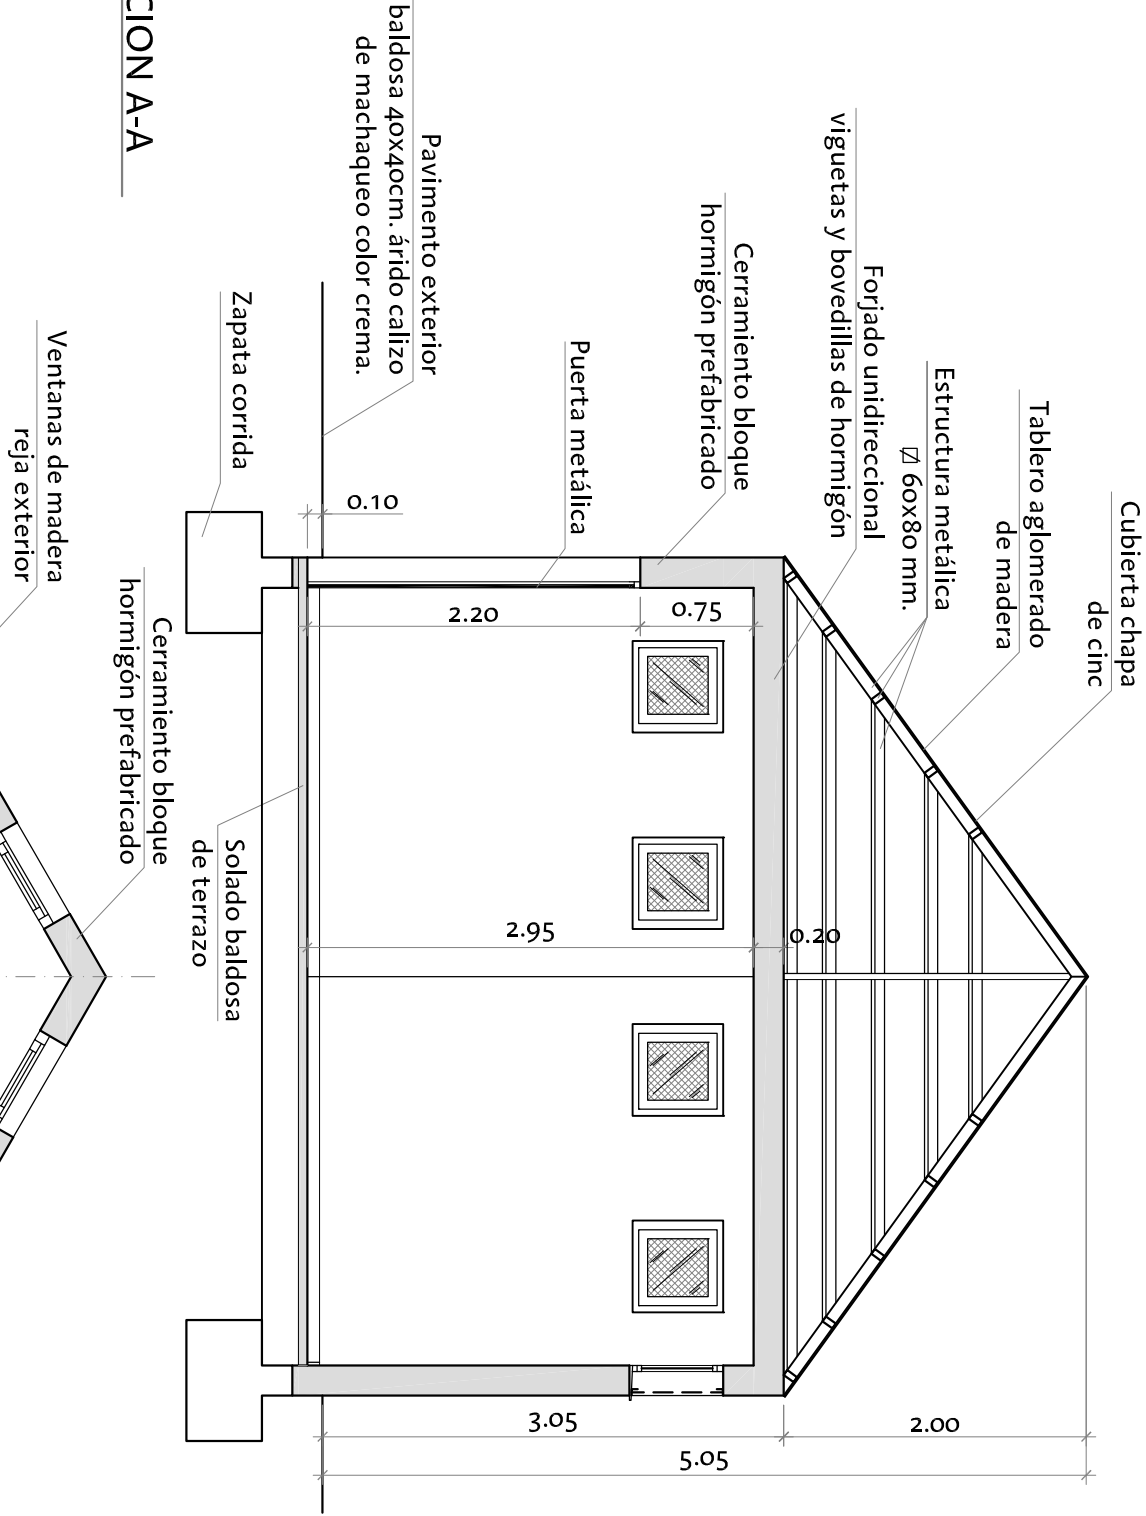

ALZADO "B"

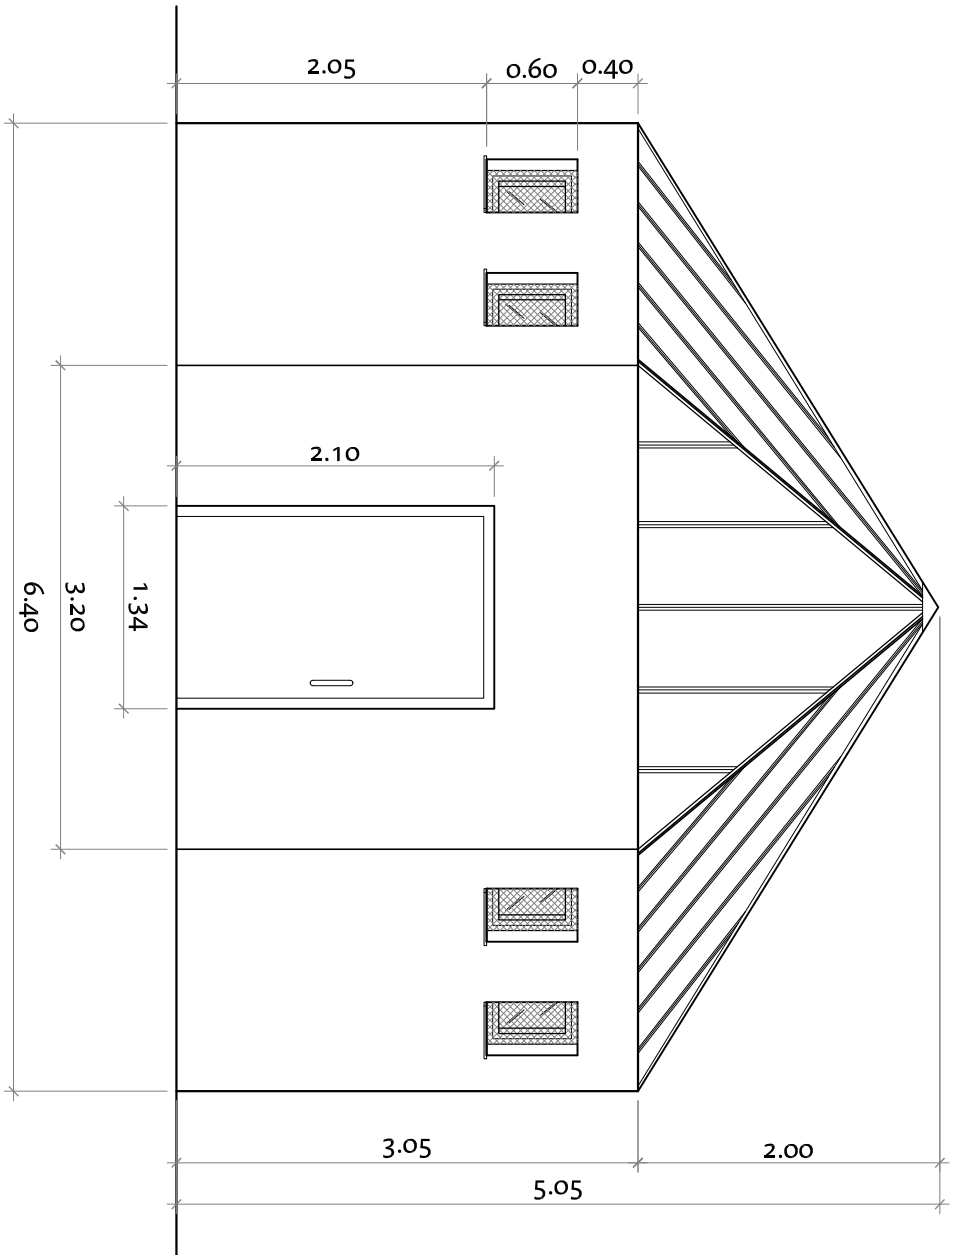

PLANTA

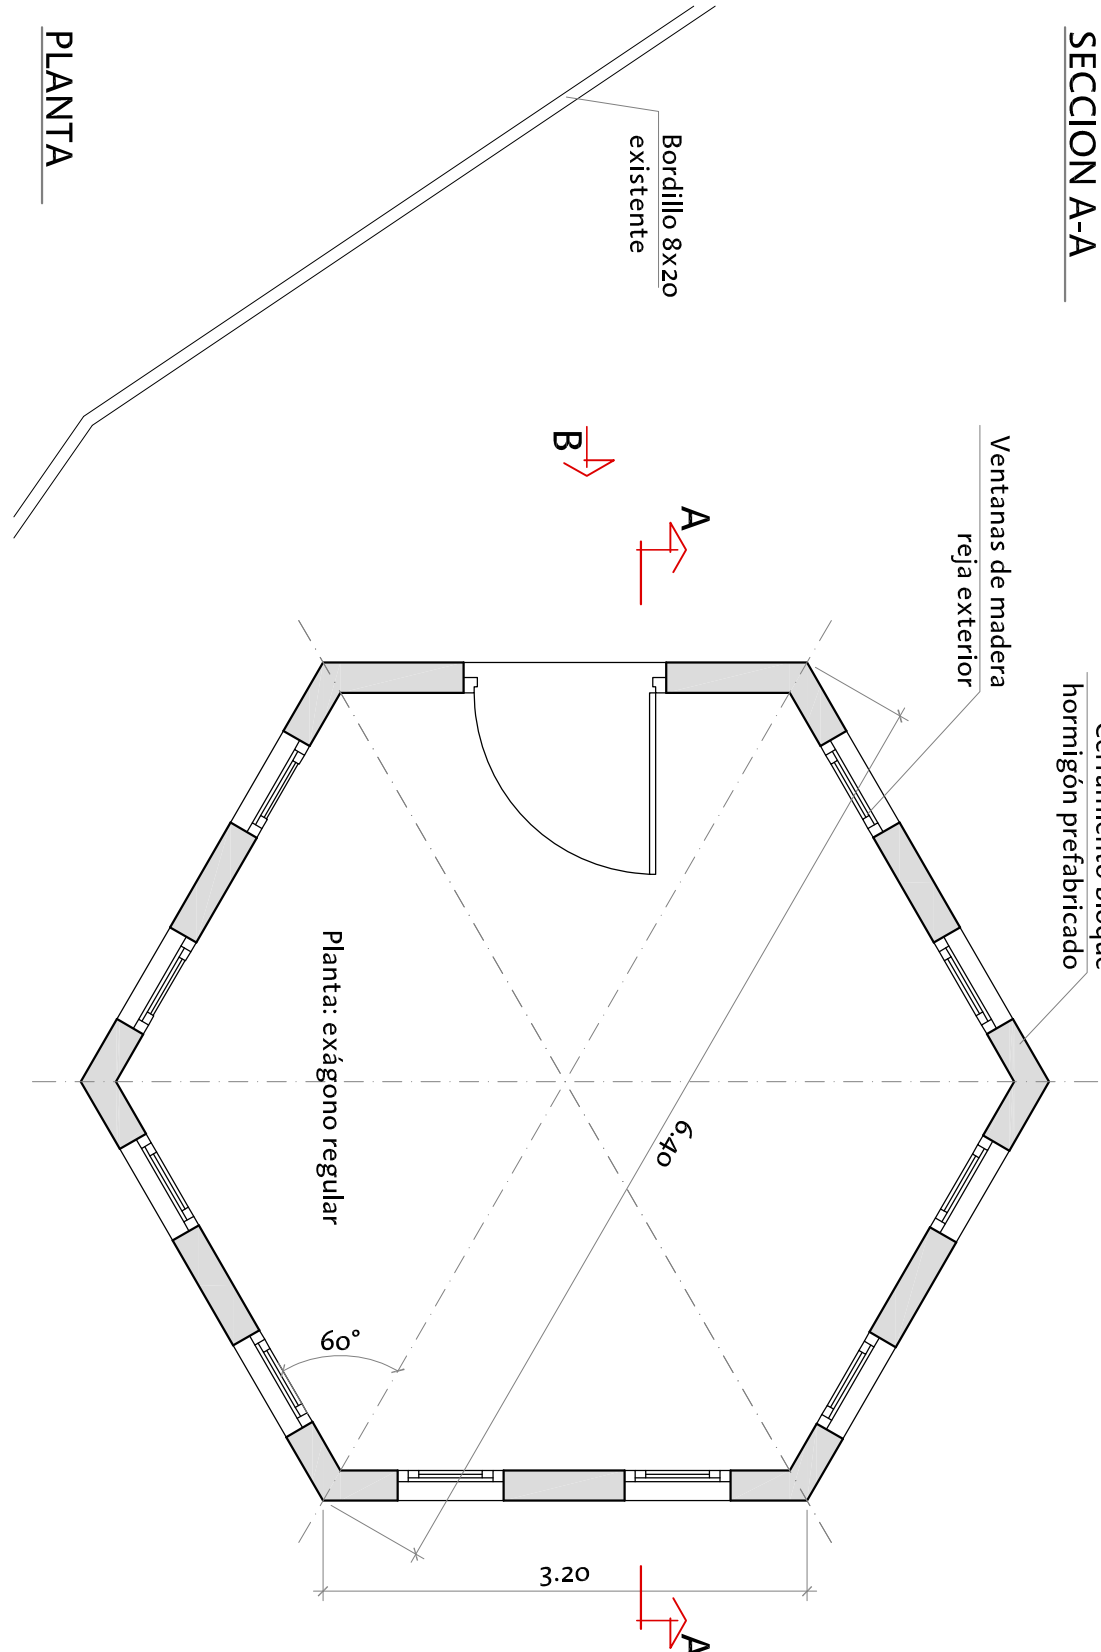

GERENCIA DE URBANISMO

OFICINA TÉCNICA DE ARQUITECTURA

REHABILITACION QUIOSCO DEPORTES
PARQUE J. ANTONIO LABORDETA

PLANO:

ESTADO ACTUAL. PLANTA, ALZADO Y SECCION EA-2

DOCTOR ARQUITECTO :	ARQUITECTO TÉCNICO:	TEC. GRADO SUP.:	ESCALA:	REM:
RICARDO USÓN GARCÍA	MATIAS RICO ARRANZ	MANUEL ESCUDERO	1/50	2296
		CÓDIGO: 14-28 (OFT)	FECHA:	
		UNI QUIOSCO DEPORTES PARQUE	ABRIL 2015	