
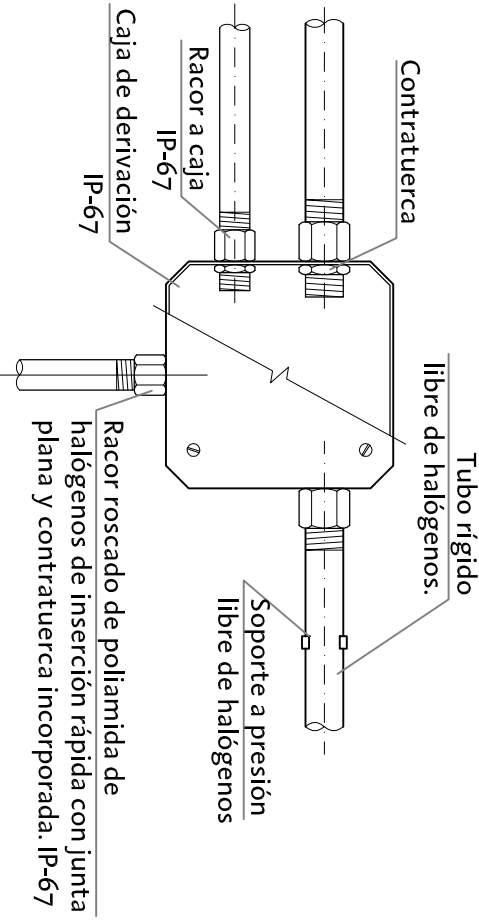
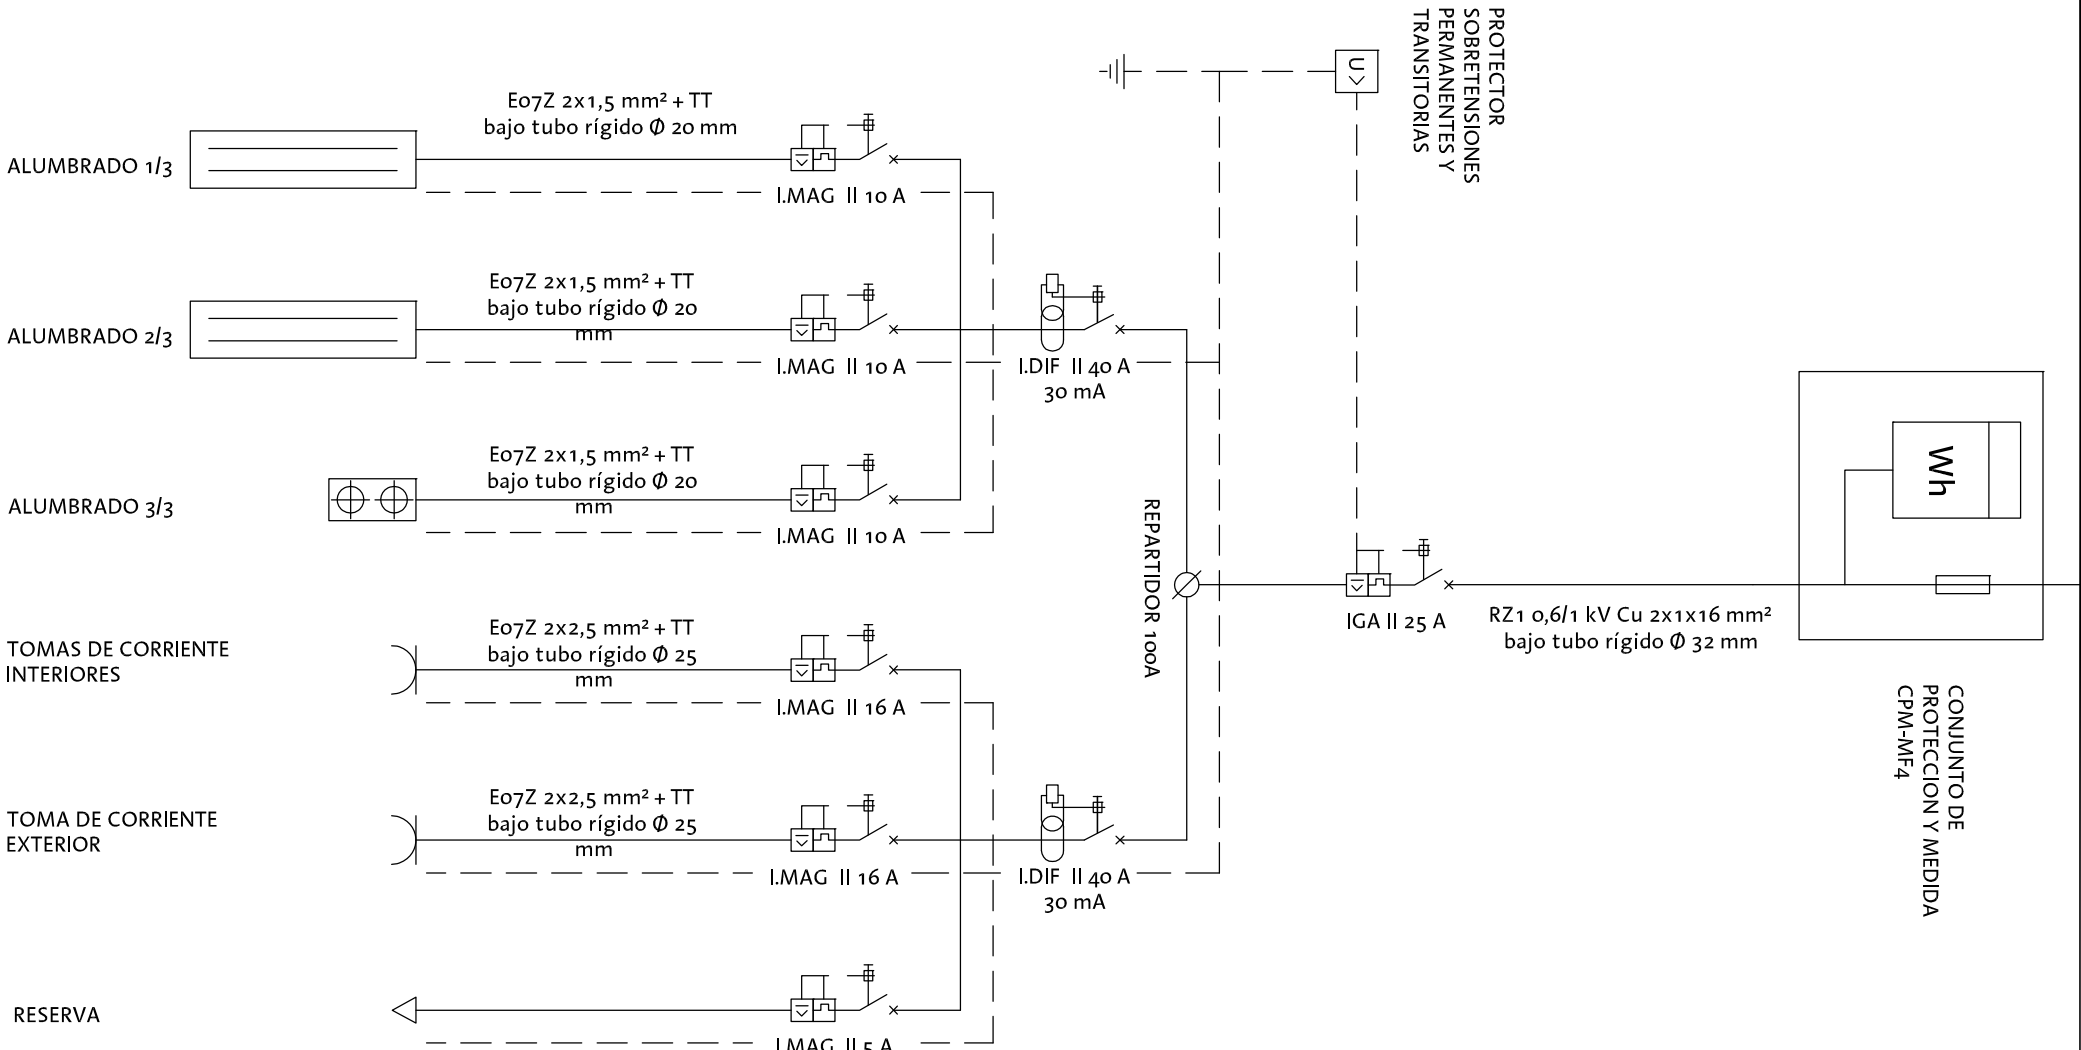


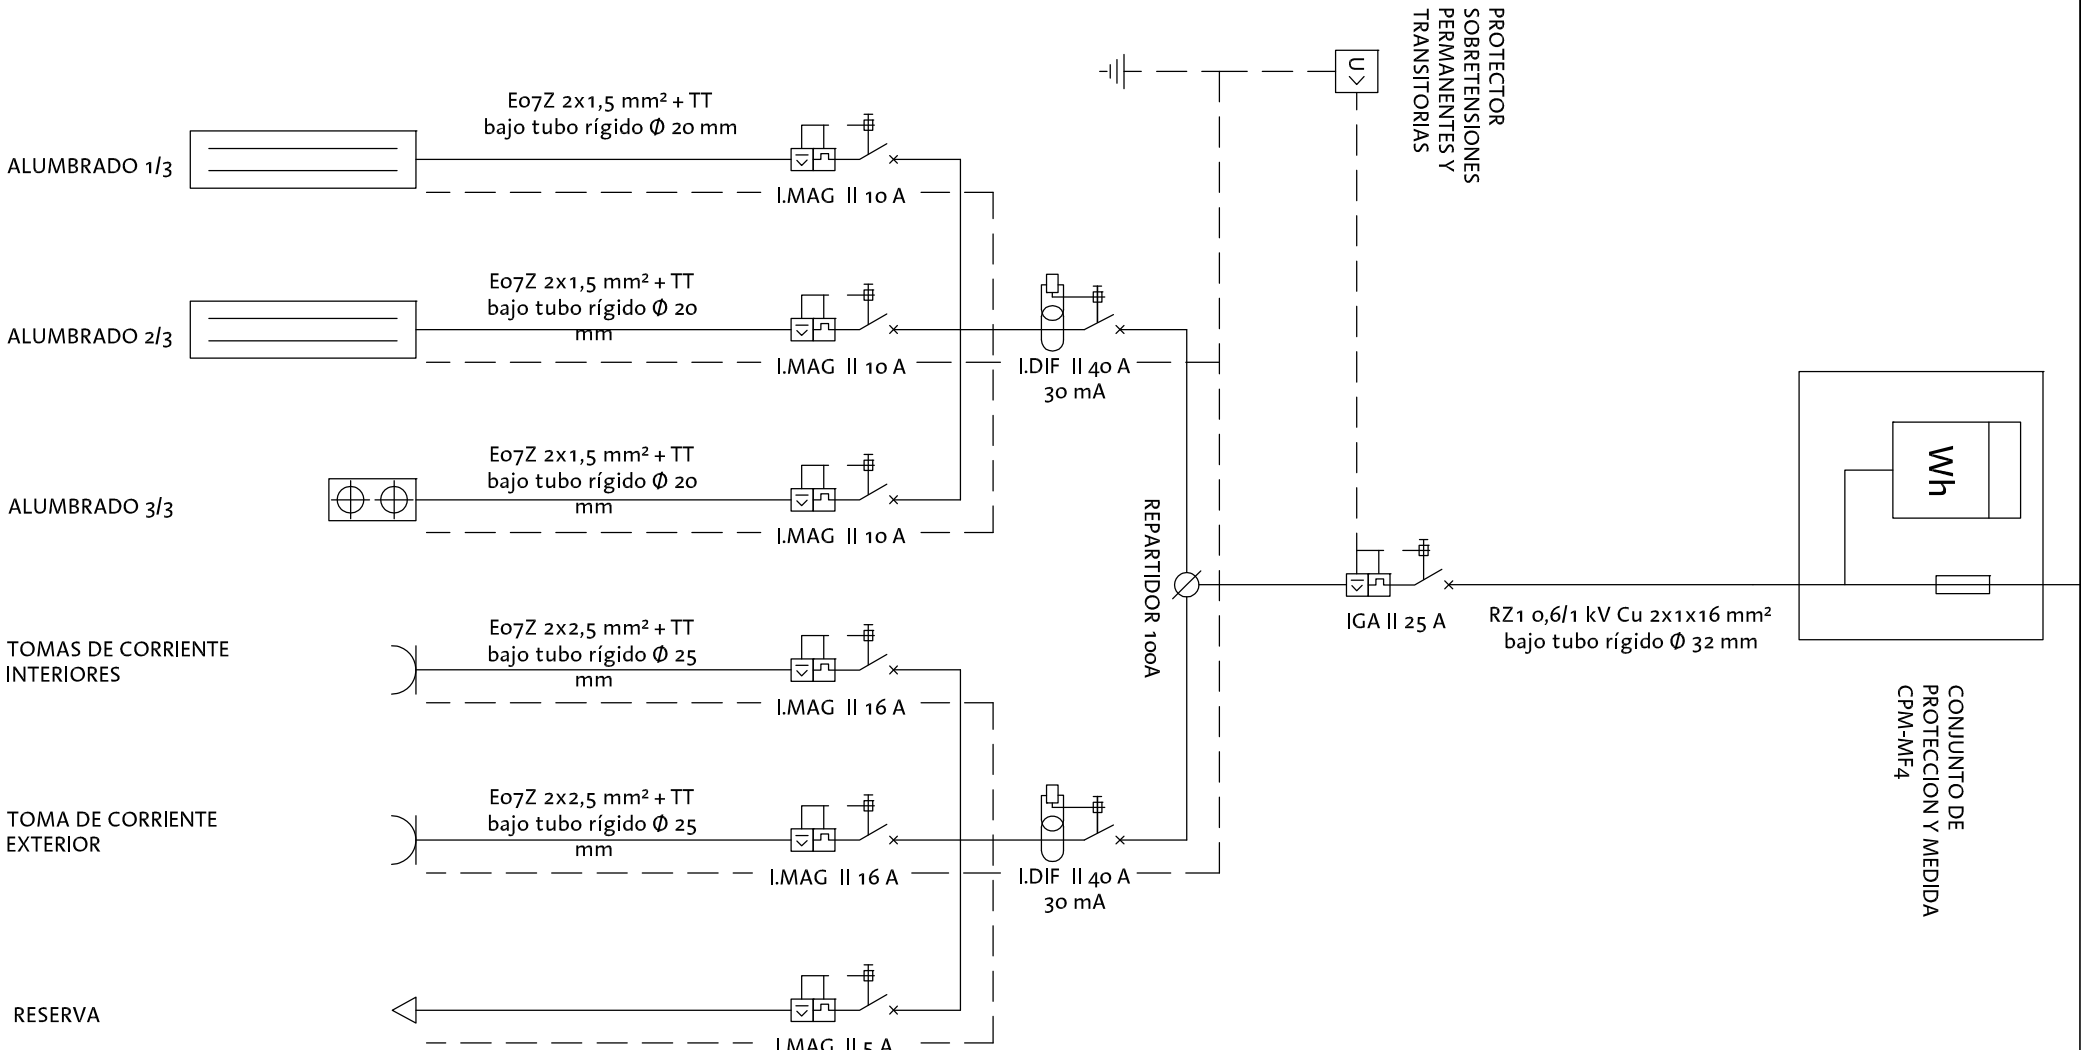

PLANTA

CAJA DE DERIVACIÓN

LEYENDA

- Cuadro general de protección y mando
- Nuevo equipo de medida
- Interruptor en caja estancia
- Toma de corriente 16A. en caja estancia
- Pantalla estancia fluorescentes IP66 IKo8 2x35w electrónica. Clips de acero inoxidable.
- Luminaria de emergencia estancia LED IP66 IKo8 296 lms.

**Zaragoza**
AYUNTAMIENTO
GERENCIA DE URBANISMO

DIRECCIÓN DE ARQUITECTURA
OFICINA TÉCNICA DE ARQUITECTURA

REHABILITACION QUIOSCO DEPORTES
PARQUE J. ANTONIO LABORDETA

ESQUEMA UNIFILAR

PLANO:			
INSTALACION DE ELECTRICIDAD. PLANTA Y ESQUEMA UNIFILAR IE-1			
DOCTOR ARQUITECTO :	ARQUITECTO TÉCNICO:	TEC. GRADO SUP.:	ESCALA:
RICARDO USÓN GARCÍA	MATIAS RICO ARRANZ	MANUEL ESCUDERO	1/50
CÓDIGO: 14-28 (OFT)		FECHA:	REM:
UNI QUIOSCO DEPORTES PARQUE		ABRIL 2015	2296