



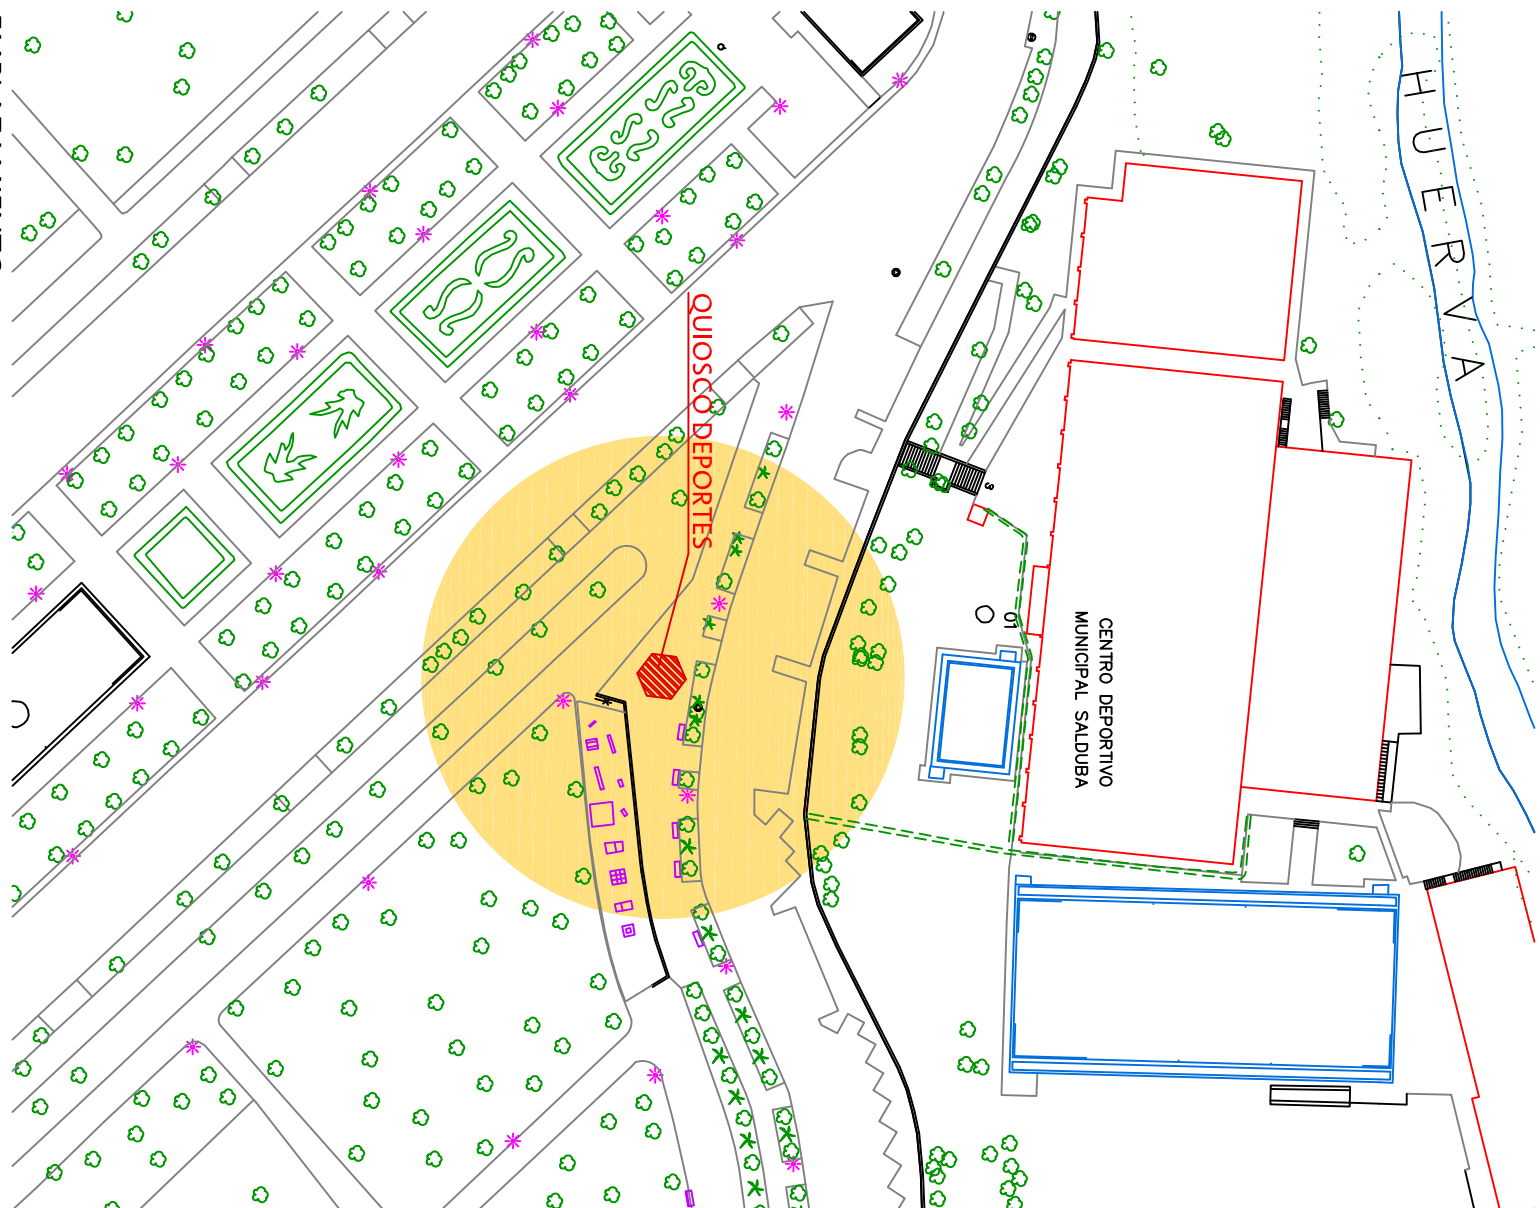

EMPLAZAMIENTO
Escala= 1/1.000

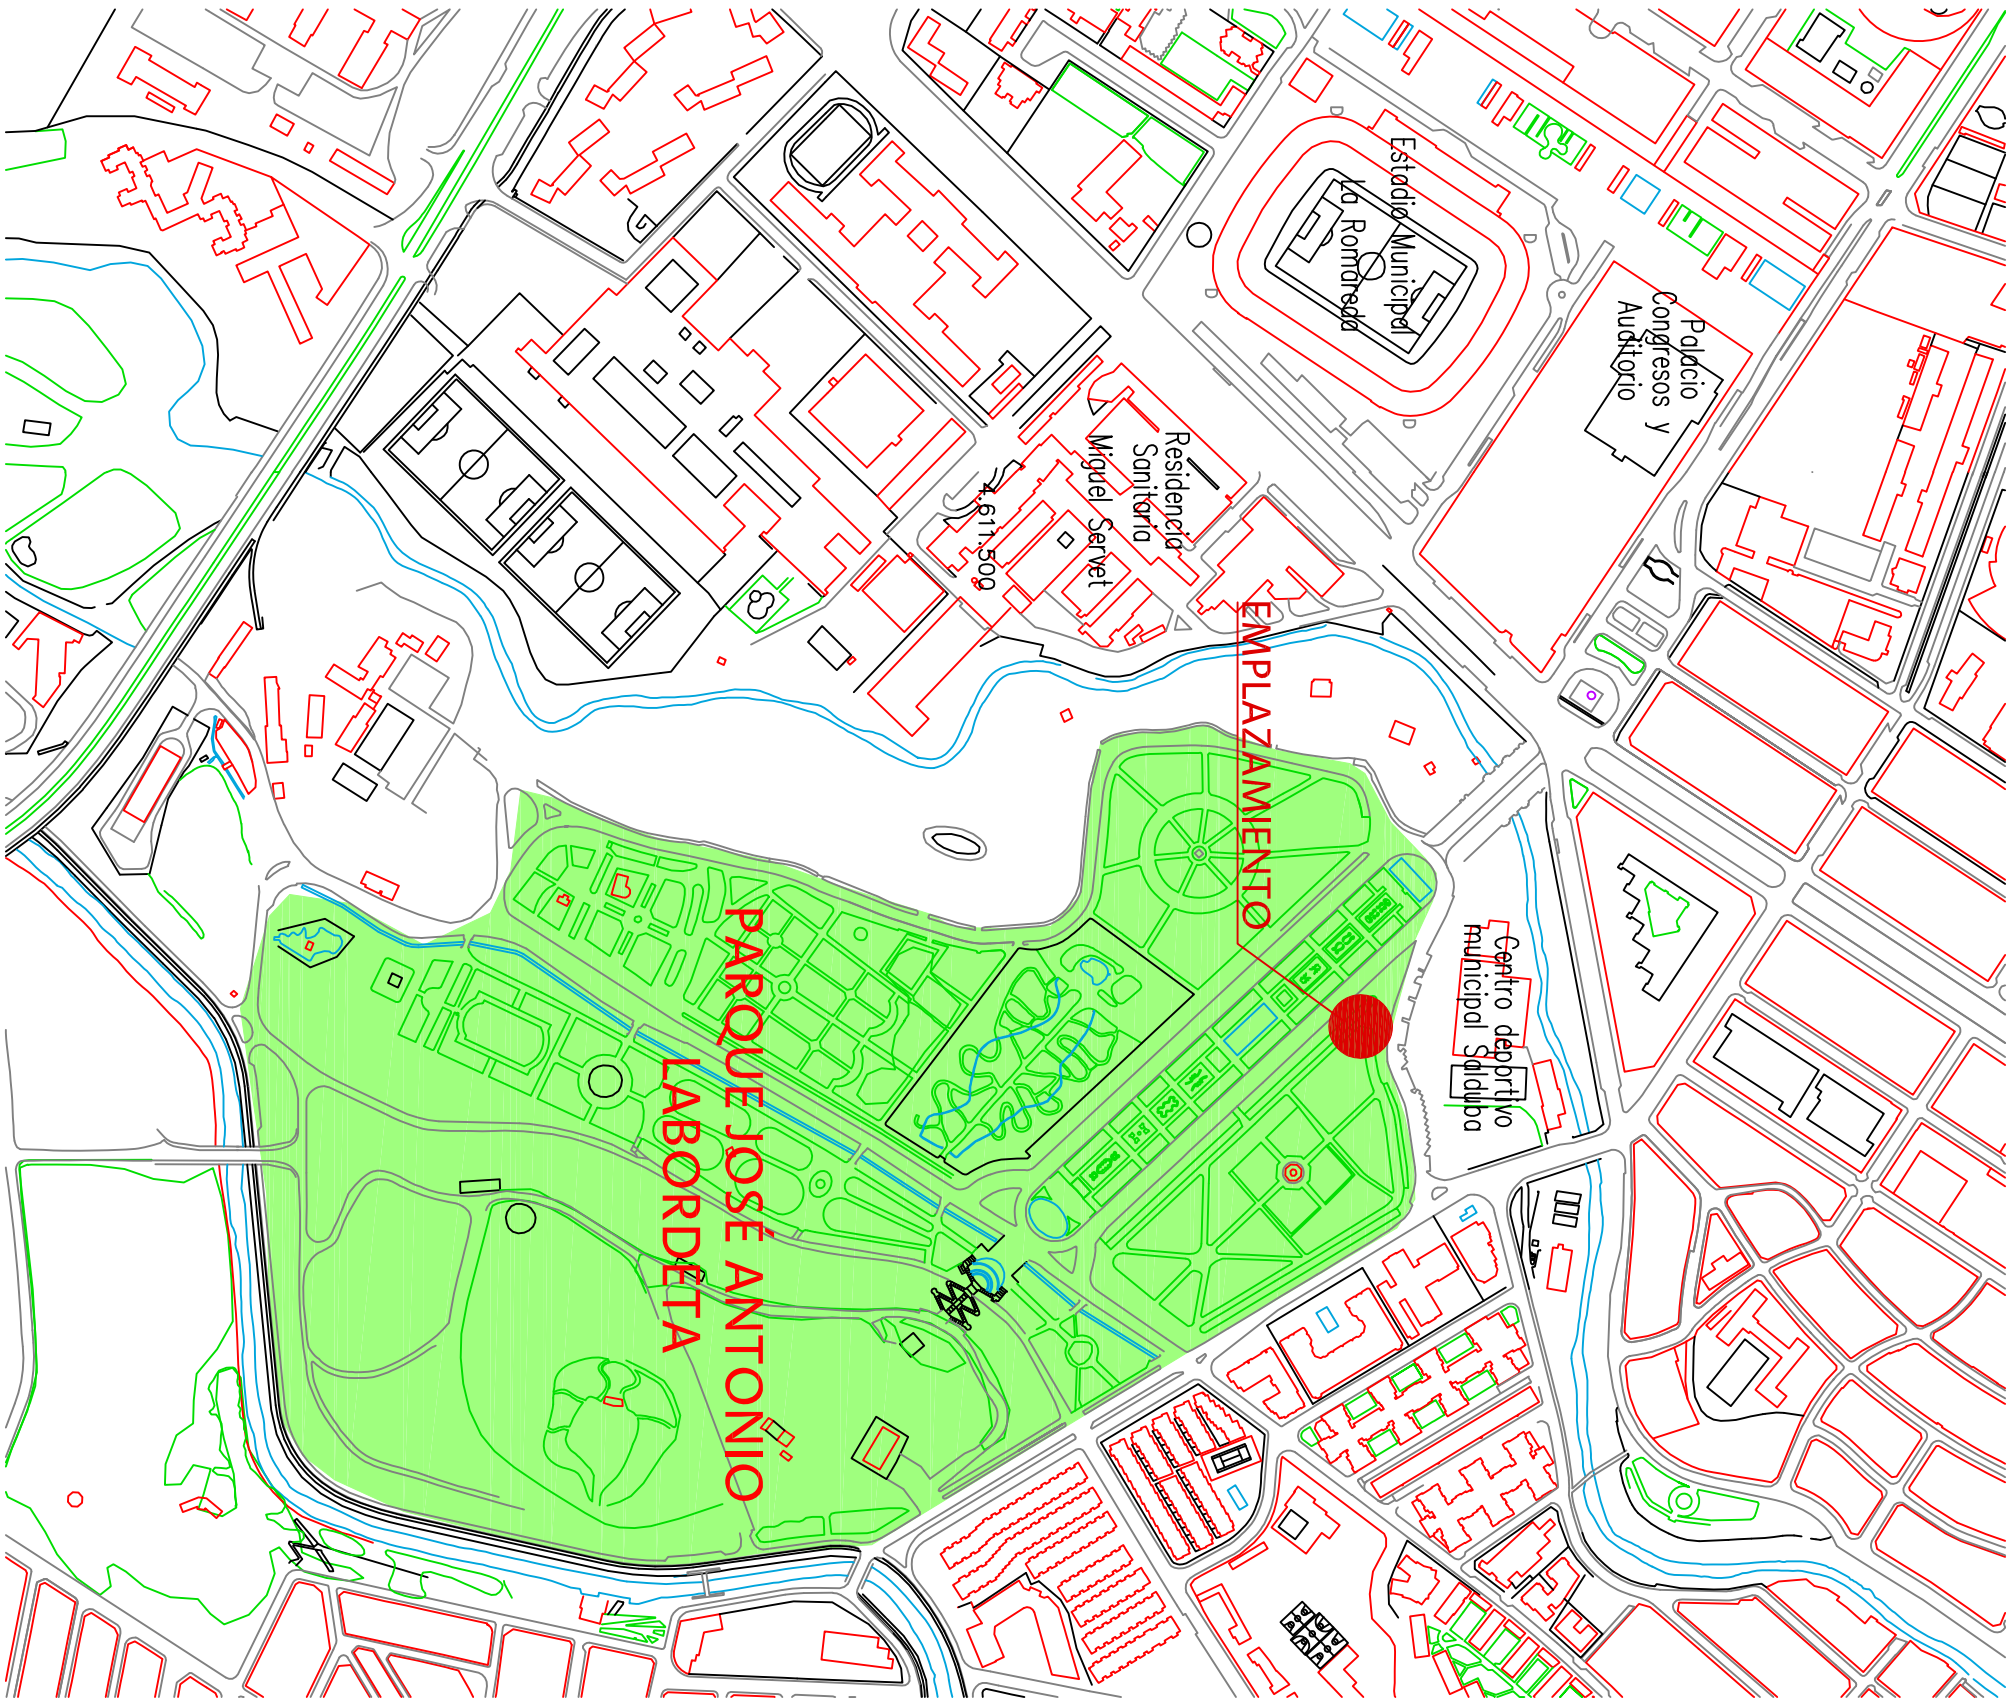

CERENCIA DE URBANISMO

DIRECCIÓN DE ARQUITECTURA
OFICINA TÉCNICA DE ARQUITECTURA

REHABILITACION QUIOSCO DEPORTES
PARQUE J. ANTONIO LABORDETA

PLANO:

SITUACION Y EMPLAZAMIENTO

O-1

DOCTOR ARQUITECTO :	ARQUITECTO TÉCNICO:	TEC. GRADO SUP.:	ESCALA:	REM:
RICARDO USÓN GARCÍA	MATIAS RICO ARRANZ	MANUEL ESCUDERO	1/15.000 1/1.000	2296
		CÓDIGO: 14-28 (OFT)	FECHA:	
		UNI QUIOSCO DEPORTES PARQUE	ABRIL 2015	