

PANEL SANDWICH DE CUBIERTA TIPO PENTA DE ITALPANNELLI, O EQUIVALENTE, DE 50 mm. DE ESPESOR Y 1000 mm. DE ANCHO ÚTIL INYECTADO DE ESPUMA DE POLIISOCIANURATO COLOR A DEFINIR.

MALLA MOSQUITERA Y ANTIPÁJAROS
PANEL FRIGORÍFICO DE 100 M.
CARPINTERÍA DE LAMAS DE ALUMINIO LACADO


ESTRUCTURA TUBULAR PARA CUELQUE DE BANDEJAS DE INSTALACIONES 50.50.5

BANDEJA INSTALACIONES
TERMO ELÉCTRICO
TUBO DE 50X100X4 ARRIOSTRAMIENTO
FALSO TECHO DESMONTABLE DE PLACAS DE ESCAYOLA ALIGERADAS CON PANEL LISO Y LAVABLE DE 60X60 cm., TIPO ARMSTRONG O EQUIVALENTE, SUSPENDIDO DE PERFLERÍA VISTA LACADA EN BLANCO
TUBO DE Ø 50 PARA COLGAR
CHAPA DE ACERO GALVANIZADO ATORNILLADA A ESTRUCTURA CAPIALZADO 0.66
CONJUNTO DE PERSIANA ENROLLABLE TIPO TOLDO PVC
CARTEL VINILO SOBRE PANEL FENOLICO
LUMINARIA FLUORESCENTE (VER PLANO ILUMINACIÓN)

TABLERO COMPACTO FENOLICO 12,5 mm
RECRECIDO DE HORMIGÓN ALIGERADO DE ESPESOR 10 CM. ACABADO CON PINTURA AL CLOROCAUCHO COLOR A DEFINIR POR LA D.F.
REMATE DE CHAPA DE ACERO GALVANIZADO
MURO DE HORMIGÓN ARMADO CARA VISTA DE ESPESOR 15 CM Y ALTURA VARIABLE
MALLA ANTIPÁJAROS Y ROEDORES
HUECO PARA VENTILACIÓN BAJO CÁMARAS A DECIDIR EN OBRA POR LA D.F.
SISTEMA CAVITI
SUELO EXISTENTE
MUEBLE EXPOSITOR


CORTE A
SALA DE VENTA-PUESTO DE CARNES

CORDON SHS 100 X 5.0
CORREAS CF-275X4.0 C/1.85 M
ESTRUCTURA TUBULAR DE ACERO GALVANIZADO PARA SUJECCIÓN DE CARTEL EXTERIOR
CANALÓN DE CHAPA GALVANIZADA h: 30 cm.
CARTEL REALIZADO EN CHAPA DE ACERO GALVANIZADA Y LACADA SON LETRAS ORADADAS PARA PROYECCIÓN DE SU SOMBRA EN FACHADA.
CARPINTERÍA DE LAMAS DE ALUMINIO LACADO
MALLA ANTIPÁJAROS Y ROEDORES
PANEL FRIGORÍFICO TIPO FRIGOMEC TP DE ITALPANNELLI, O EQUIVALENTE, DE 100MM PARA FORMACION CÁMARAS, CONFORMADO POR NÚCLEO DE ESPUMA DE POLIISOCIANURATO
PILAR SHS 180 X 8 (VER PLANO DE ESTRUCTURAS)
FALSO TECHO DE PLADUR LISO
CIERRE DE SEGURIDAD
REGISTRO DE CIERRE
LUMINARIA DOWNLIGHT EMPOTRABLE LED 24 W
PANEL FENOLICO COMPACTO DE 12,5 MM DE ESPESOR Y COLOR A DEFINIR POR LA D.F.
CARPINTERÍA DE ALUMINIO LACADO, COLOR A DEFINIR POR LA D.F. FORMADO POR DOS HOJAS ABATIBLE Y FIJO SUPERIOR DE VIDRIO.

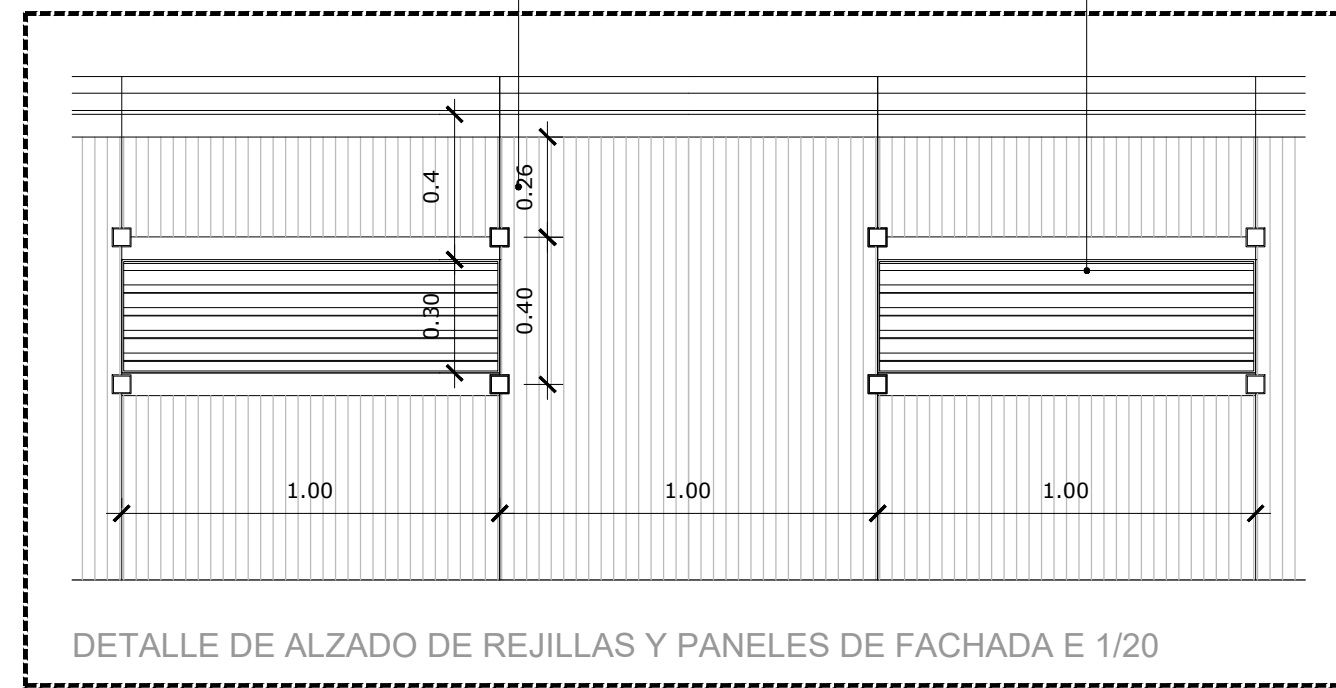

SOLERA ARMADA SOBRE CAVITI, DE ESPESOR 15 CM. ACABADA CON PINTURA AL CLOROCAUCHO COLOR A DEFINIR POR LA D.F.
ZÓCALO FORMADO POR TUBO 30.30 Y CHAPA DE ACERO GALVANIZADA.
BARANDILLA CON PASAMANOS DE ACERO GALVANIZADO. (VER PLANO DE DETALLE)
PAVIMENTO PIEDRA DE CALATORAO ABUJARDADO 60X60X3
MATERIAL DE AGARRE
ENCOFRADO PERDIDO DE CHAPA HAIROLO59 e=0.75 mm EN POSICIÓN U LADRILLO PERFORADO 1/2 PIE ENFOSCADO HIDRÓFUGO Y PINTADO, COLOR A DEFINIR POR LA D.F.

CORTE B
SALA DE VENTA-ACCESO

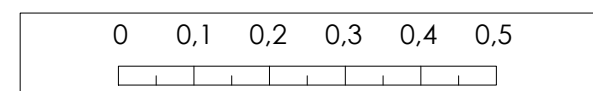

PROMOTOR
Zaragoza
AYUNTAMIENTO
EXCMO. AYUNTAMIENTO ZARAGOZA

ENCOMIENDA DE GESTION
mz
mercazaragoza
MERCAZARAGOZA S.A.

AUTOR DEL PROYECTO:
MERCASA
DEPARTAMENTO TÉCNICO MERCASA
LAURA SÁNCHEZ TERRADOS ARQUITECTA
PEDRO VILLOLDO MAZO ARQUITECTO

DIRECCIÓN DEL TRABAJO
JOSÉ ANTONIO ARANAZ DE MOTTA
ARQUITECTO MUNICIPAL

Documentación Técnica para la implantación del MERCADO PROVISIONAL PARA EL MERCADO CENTRAL LANUZA
SITUACIÓN
C/ Murallas Romanas y Plaza César Augusto, s/nº
Area de Referencia nº1
50003 ZARAGOZA
PLANO
DETALLE CONSTRUCTIVO II
SALA DEL MERCADO (SECCIÓN TRANSVERSAL)
FECHA
JUNIO 2017
MODIFICADO
EDICIÓN
0
ESCALA
1/10
PLANO Nº
A-17