PROPIEDAD INTELECTUAL. El proyecto, ideas y aspectos de diseño reflejados en este documento gráfico se encuentran PROTEGIDOS por la LEY DE PROPIEDAD INTELECTUAL (texto refundido y aprobado por el REAL DECRETO LEGISLATIVO 1/1996, de 12 de abril BOE 22/IV/96)

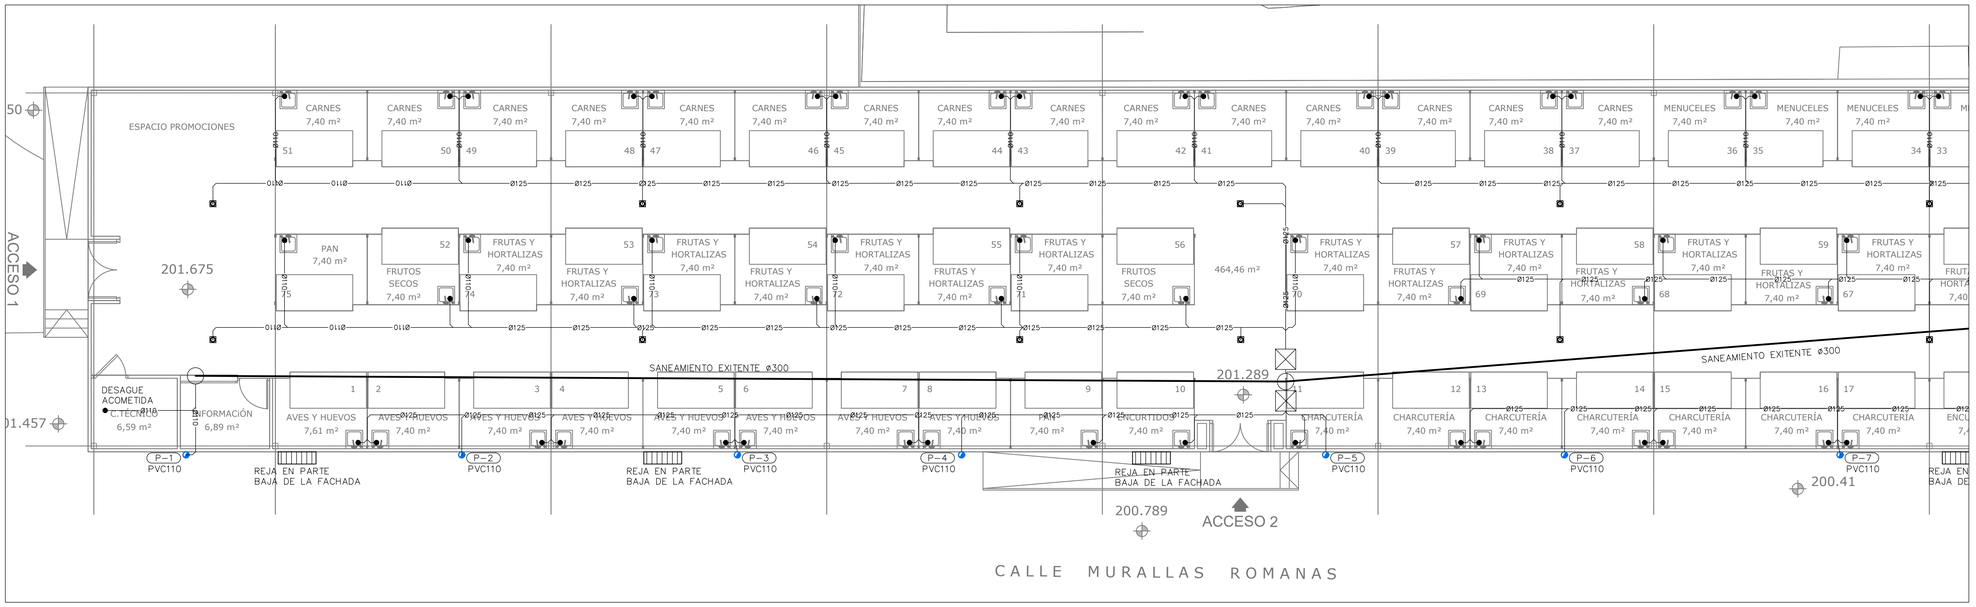

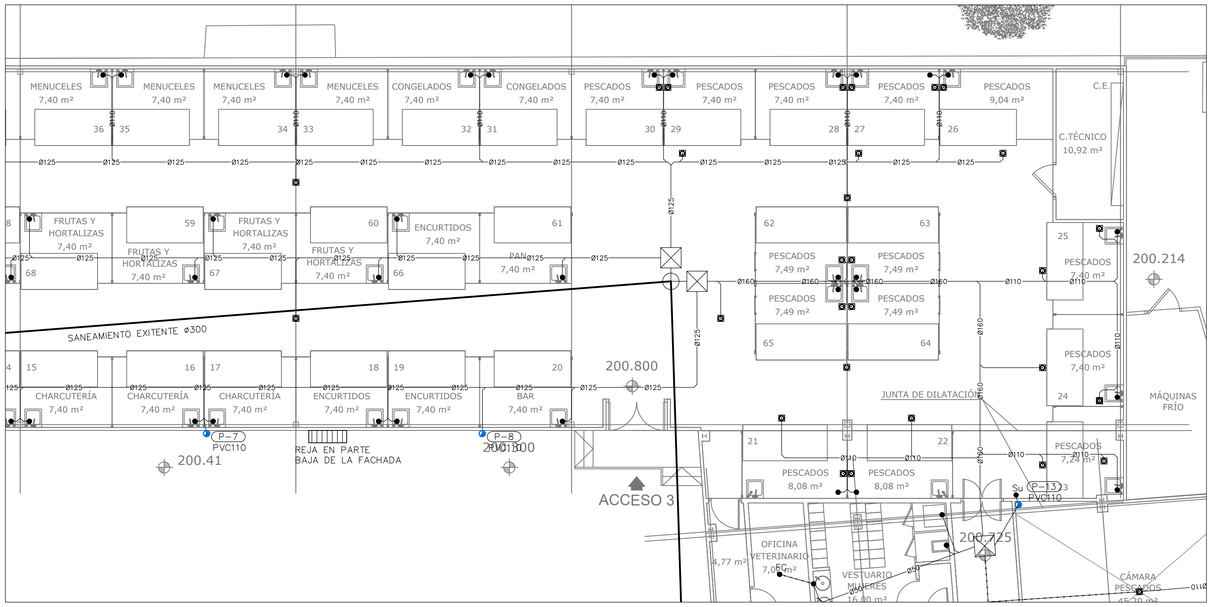

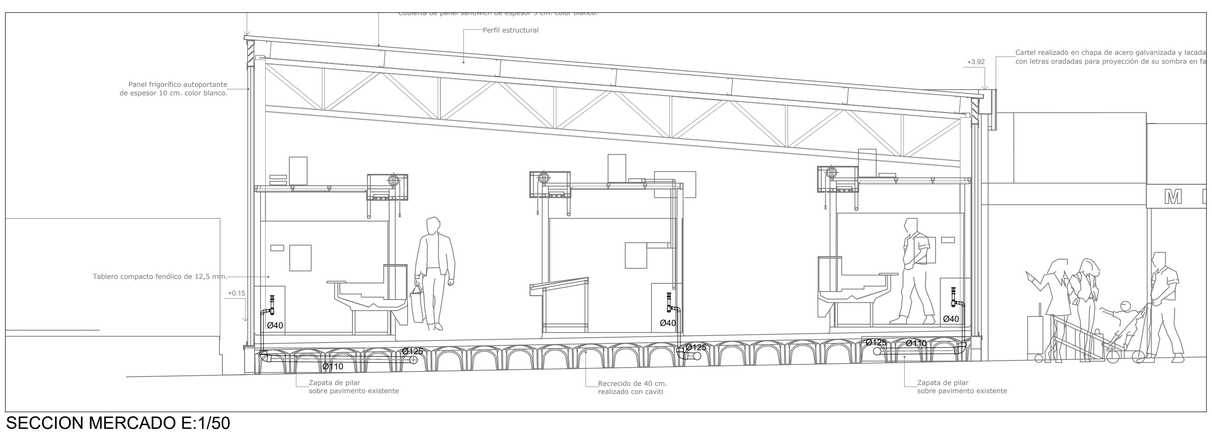

SECCION MERCADO E:1/50

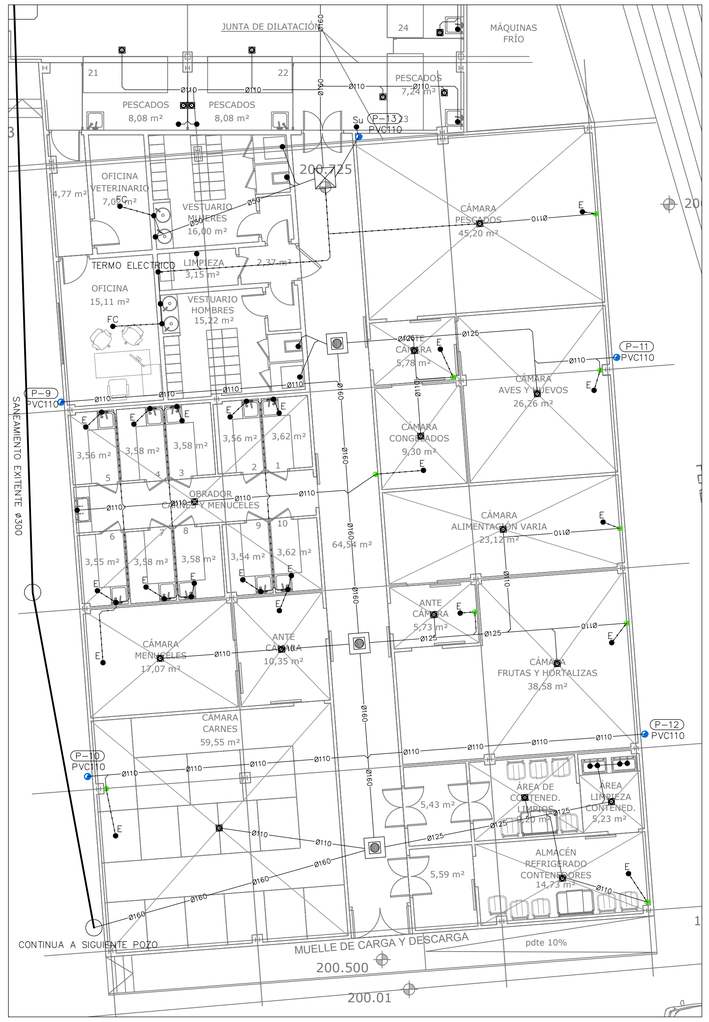

LEYENDA SANEAMIENTO	
SIMBOLOGÍA	DESCRIPCIÓN
Fe / Pe	TUBERÍAS DE DESAGUE FECAL / PLUVIAL
	REJA
P	BAJANTE AGUAS PLUVIALES
F	BAJANTE AGUAS FECALES
	TAPÓN DE REGISTRO Y LIMPIEZA
	IMBORNAL
	SUMIDERO
	SUMIDERO CUBIERTAS/ PATIOS TERRAZAS
	BOTE SIFÓNICO
	ARQUETA REGISTRABLE CON TUBERIA PASANTE Y CON FILTRO INTERMEDIO
	ARQUETA CON SUMIDERO
	PUNTO DE DESAGÜE Y CONEXIÓN APARATOS SANITARIOS

PROMOTOR

Zaragoza AYUNTAMIENTO

EXCMO. AYUNTAMIENTO ZARAGOZA

ENCOMIENDA DE GESTION

mercazaragoza

MERCAZARAGOZA S.A.

AUTOR DEL PROYECTO:

MERCASA

DEPARTAMENTO TÉCNICO MERCASA

LAURA SÁNCHEZ TERRADOS — ARQUITECTA

PEDRO VILLOLDO MAZO — ARQUITECTO

INGENIERÍA DE INSTALACIONES

Ingenieros JG

JG INGENIEROS

DIRECCIÓN DEL TRABAJO

JOSÉ ANTONIO ARANAZ DE MOTTA
ARQUITECTO MUNICIPAL

Documentación Técnica para la implantación del MERCADO PROVISIONAL PARA EL MERCADO CENTRAL LANUZA

SITUACIÓN

C/ Murallas Romanas y Plaza César Augusto, s/nº
Area de Referencia nº1
50003 ZARAGOZA

PLANO

PLANTA BAJA
SANEAMIENTO

FECHA	ESCALA
JUNIO 2017	1:100
MODIFICADO / EDICIÓN	PLANO Nº
0	**SA.01**