


POZO DE REGISTRO PREFABRICADO PARA TUBERÍA  $\phi \leq 80\text{cm}$ .

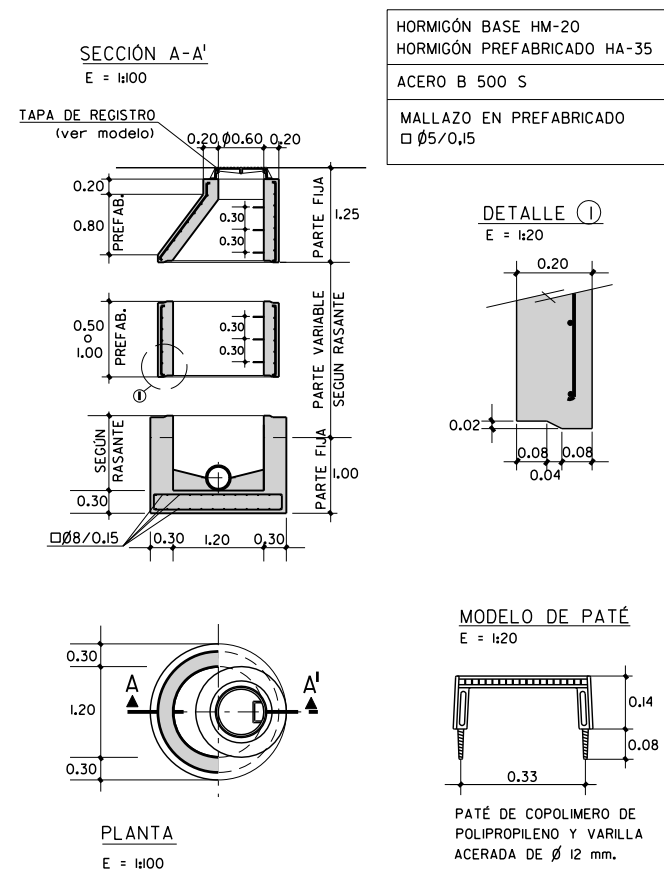

NOTA : SE HORMIGONARÁ DE UNA VEZ LA PARTE FIJA INFERIOR (SOLERA Y ALZADO)

**NOTA:**  
RESISTENCIA, DOCILIDAD, TAMAÑO DE ARIDO Y AMBIENTE  
DE HORMIGONES SEGUN NORMATIVA VIGENTE

CARTEL DE OBRA MUNICIPAL ESCALA: 1:30



- (A) BANDEROLA BLANCA, FIGURA PANTONE 485  
LETRA LINOTYPE AROMA BOLD, COLOR BLANCO : FONDO PANTONE 485
- (B) LETRA LINOTYPE AROMA REGULAR : FONDO BLANCO
- (C) LETRA LINOTYPE AROMA BOLD, COLOR PANTONE PROCESS BLACK : FONDO BLANCO
- (D) LETRA LINOTYPE AROMA REGULAR : FONDO BLANCO  
PODRÁ FIGURAR EL LOGOTIPO DE LA EMPRESA, UTE. O LO QUE  
CORRESPONDA, A LA IZQUIERDA Y PROPORCIONADO (PEQUEÑO):  
EL PROTAGONISMO VISUAL HA DE SER DEL LOGO DEL AYUNTAMIENTO