


FIRME TIPO APARCAMIENTO DE HORMIGON

ESCALA: 1:20

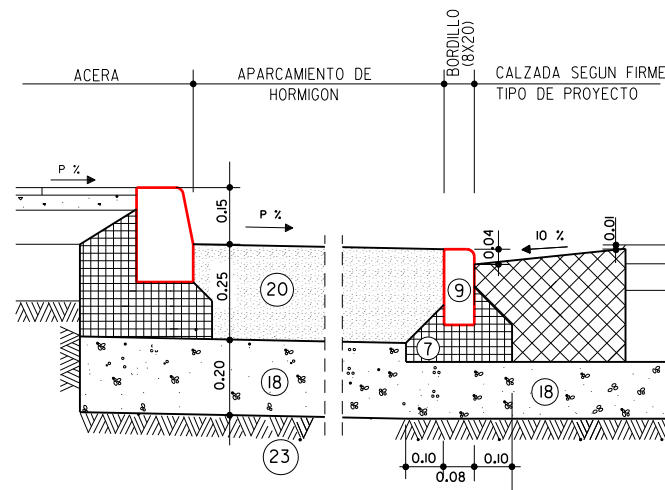


LEYENDA

- ⑦ ASIENTO DE HORMIGON HNE-12.5
- ⑨ BORDILLO DE HORMIGON HM-35 (8x20)
- ⑱ BASE DE ZAHORRA ARTIFICIAL
- ⑳ LOSAS DE HORMIGON HM-30
- ㉓ SUELO SELECCIONADO

FIRME TIPO MEDIO CON BASE DE ZAHORRA ARTIFICIAL

ESCALA: 1:20

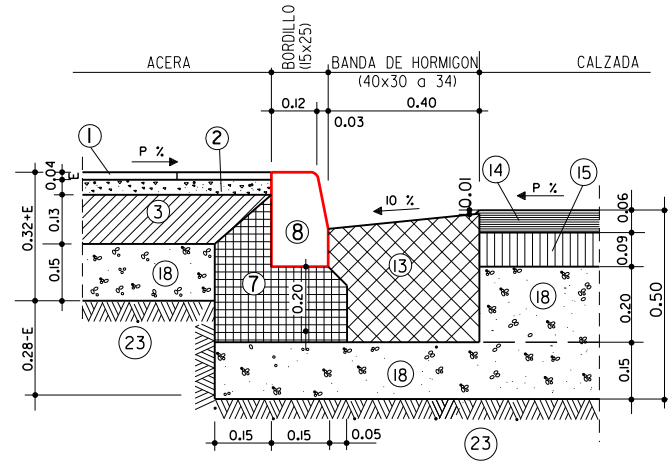


LEYENDA

- ① LOSETA O BALDOSA
- ② MORTERO M-250
- ③ SOLERA DE HORMIGON HNE-15
- ⑦ ASIENTO DE HORMIGON HNE-12.5
- ⑧ BORDILLO DE HORMIGON HM-35 (15x25)
- ⑬ BANDA DE HORMIGON HM-30 (40x30 a 34)
- ⑭ MEZCLA BITUMINOSA EN CALIENTE AC11 SURF 50/70 D
- ⑮ MEZCLA BITUMINOSA EN CALIENTE AC22 BASE 50/70 S
- ⑱ BASE DE ZAHORRA ARTIFICIAL
- ㉓ SUELO SELECCIONADO

NOTA:
RESISTENCIA, DOCILIDAD, TAMAÑO DE ARIDO Y AMBIENTE
DE HORMIGONES SEGUN NORMATIVA VIGENTE


BORDILLOS LIMITES DE PAVIMENTOS

ESCALA: 1:20

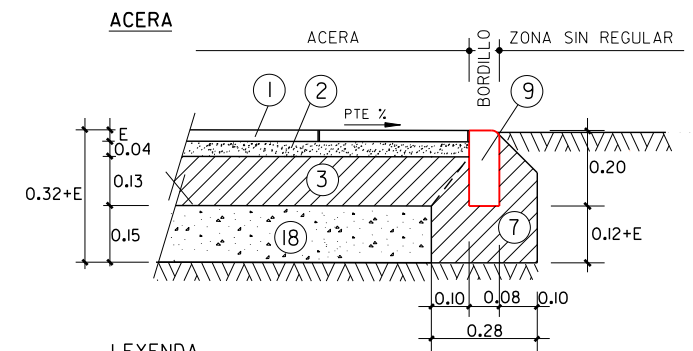


LEYENDA


- ① LOSETA O BALDOSA
- ② MORTERO M-250
- ③ SOLERA DE HORMIGON HNE-15
- ⑦ ASIENTO DE HORMIGON HNE-12.5
- ⑨ BORDILLO DE HORMIGON HM-35 (20x8)
- ⑱ BASE DE ZAHORRA ARTIFICIAL

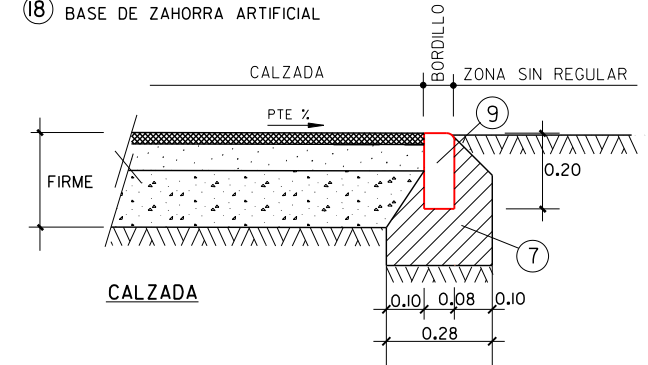

REBAJE DE BORDILLO EN PASO DE PEATONES EN ACERAS

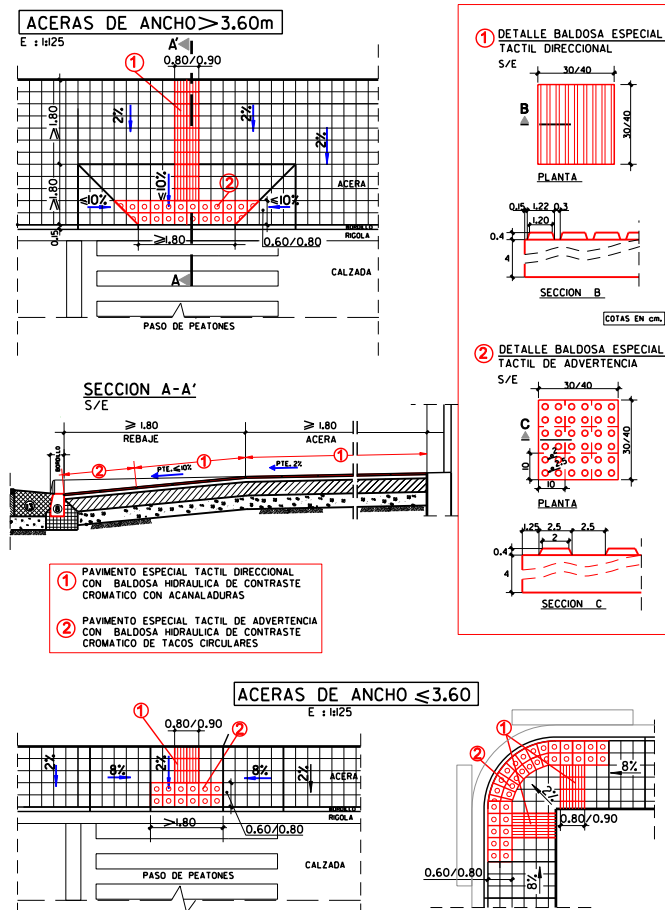

REBAJE DE BORDILLO PARA BADEN O PASO DE VEHICULOS

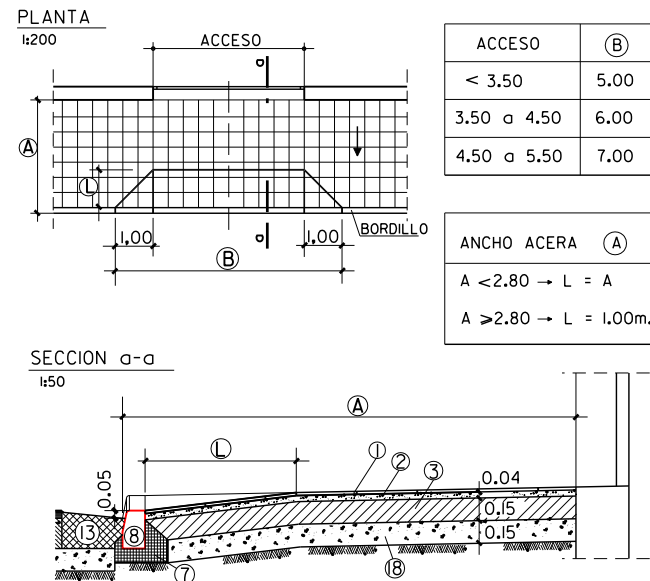


LEYENDA

- ① LOSETA O BALDOSA
- ② MORTERO M-250
- ③ SOLERA DE HORMIGON HNE-15
- ⑦ ASIENTO DE HORMIGON HNE-12.5
- ⑧ BORDILLO
- ⑬ BANDA DE HORMIGON HM-30
- ⑱ BASE DE ZAHORRA ARTIFICIAL

COTAS EN MTS.

ALCORQUE DE 4 BORDILLOS ANCHO ACERA > 3,50m+s.

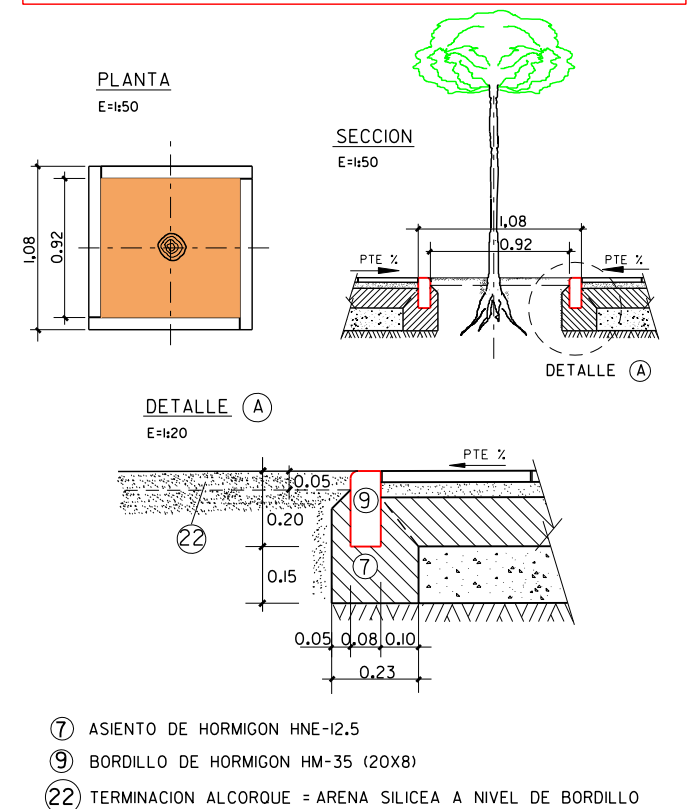

- ⑦ ASIENTO DE HORMIGON HNE-12.5
- ⑨ BORDILLO DE HORMIGON HM-35 (20x8)
- ㉒ TERMINACION ALCORQUE = ARENA SILICEA A NIVEL DE BORDILLO