
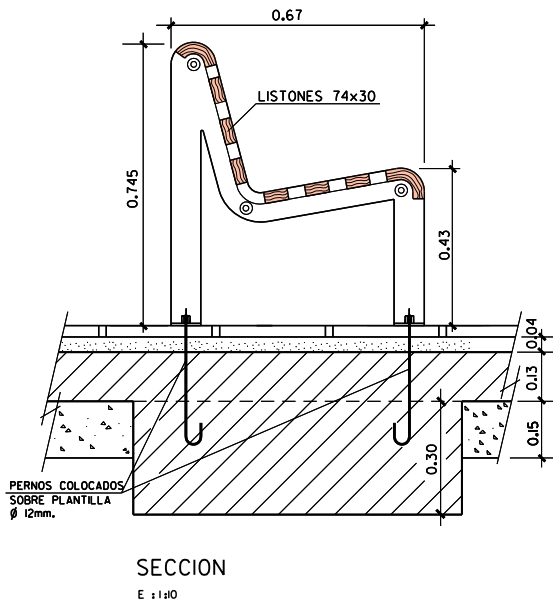



INSTALACION BANCO MODELO  
MYTOS WOOD DE METALCO O SIMILAR

ELEMENTOS METALICOS GALVANIZADOS Y PINTADOS PESO 56 KG. - MADERA DE PINO  
FUNDICION DUCTIL BAÑADA Y PINTADA CON POLVOS DE POLIESTER COLOR RAL-6009 PRECEDIDO COMPLETO  
DE DESENGRASADO, FOSFATACION CON SALES DE ZINC ACLARADO CON AGUA DESMINERALIZADA

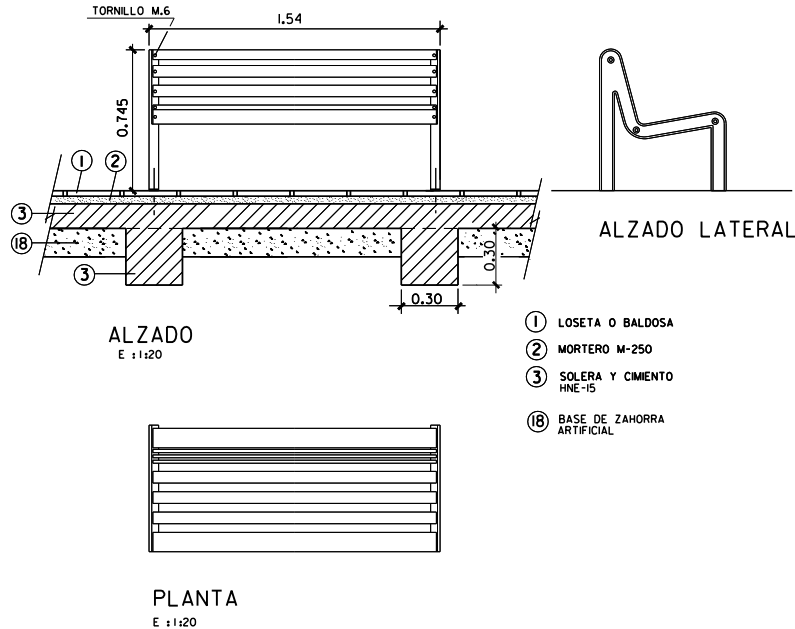


NOTA:  
RESISTENCIA, DOCILIDAD, TAMAÑO DE ARIDO Y AMBIENTE  
DE HORMIGONES SEGUN NORMATIVA VIGENTE

PAPELERA MODELO "GRUSS" S/E

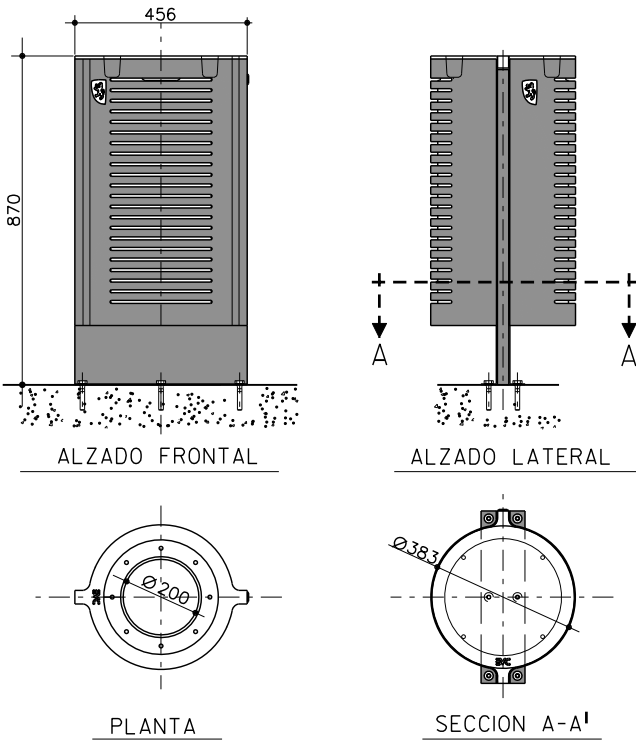

INSTALACION DE FUENTE PARA BEBER  
MODELO "CAUDAL" ESCALA :1:50

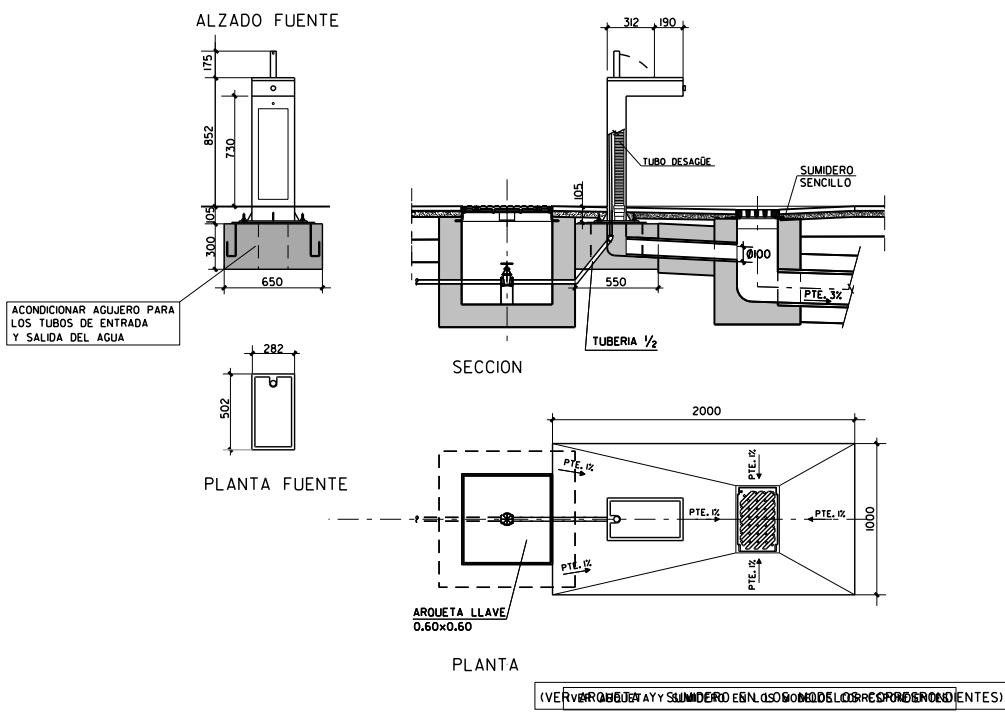

CARTEL DE OBRA MUNICIPAL ESCALA: 1:30



- A BANDEROLA BLANCA, FIGURA PANTONE 485  
LETRA LINOTYPE AROMA BOLD, COLOR BLANCO : FONDO PANTONE 485
- B LETRA LINOTYPE AROMA REGULAR : FONDO BLANCO
- C LETRA LINOTYPE AROMA BOLD, COLOR PANTONE PROCESS BLACK : FONDO BLANCO
- D LETRA LINOTYPE AROMA REGULAR : FONDO BLANCO  
PODRA FIGURAR EL LOGOTIPO DE LA EMPRESA, UTE. O LO QUE CORRESPONDA, A LA IZQUIERDA Y PROPORCIONADO (PEQUEÑO):  
EL PROTAGONISMO VISUAL HA DE SER DEL LOGO DEL AYUNTAMIENTO