



SECCION TIPO A-A ESCALA 1:50

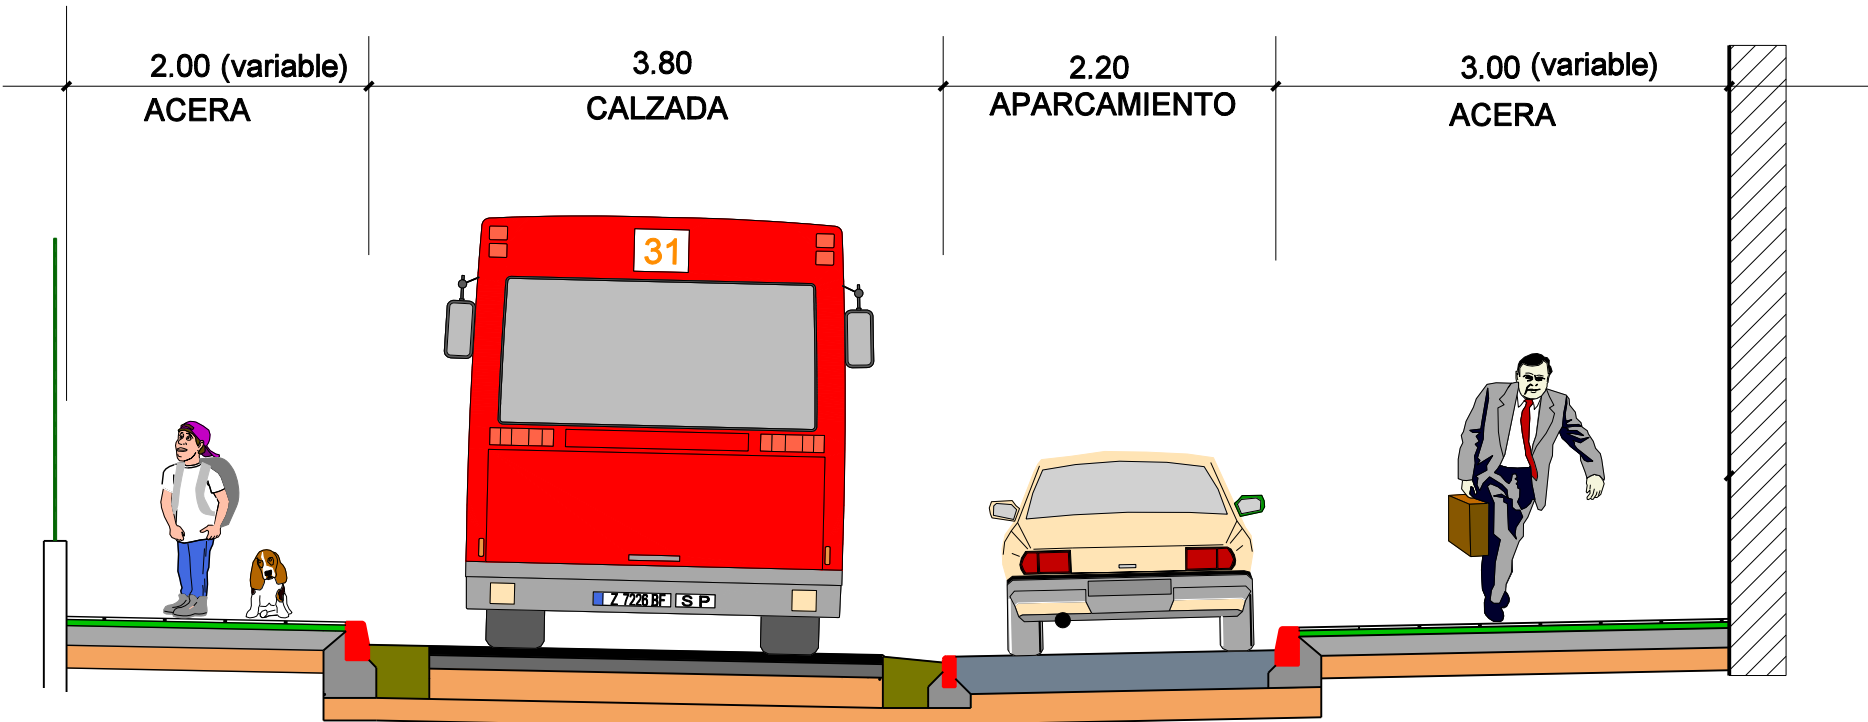


MURO DE CONTENCION DE BLOQUES EN ZONA DE RAMPA

SECCION  
E : 1:50

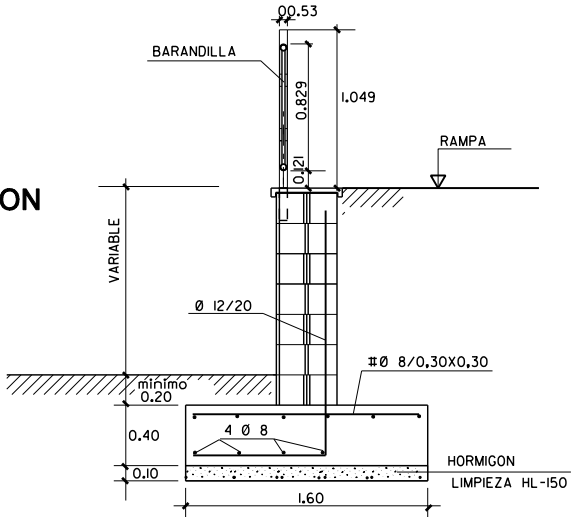

PERSPECTIVA

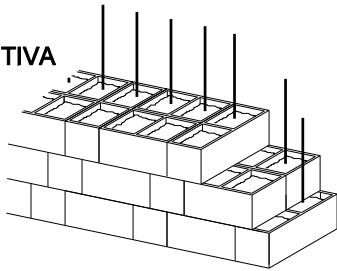


HORMIGON HA-25  
ACERO B-500-S

BLOQUES 40X20X20  
LLAGUEADO 2 cm. REHUNDIDO  
SENOS RELLENOS DE HORMIGON HM-20  
TERMINACION BLOQUE LISO O RUGOSO  
COLOR SEGUN PROYECTO


DETALLE MURO DE CONTENCION DE BLOQUES CON BANCO DE RESPALDO TUBULAR MODULADO Y BARANDILLA

NOTA:  
RESISTENCIA, DOCILIDAD, TAMAÑO DE ARIDO Y AMBIENTE  
DE HORMIGONES SEGUN NORMATIVA VIGENTE


PLANTA  
E : 1:50

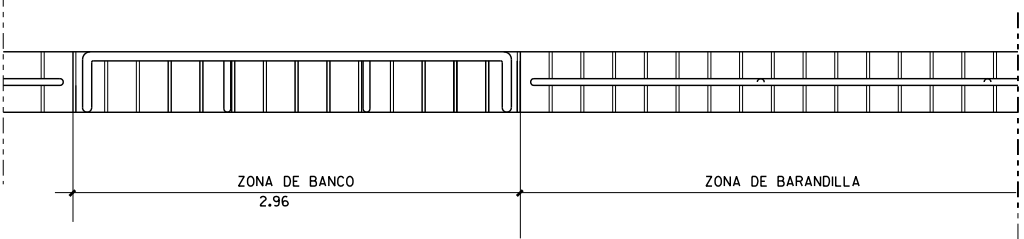

ALZADO  
E : 1:50

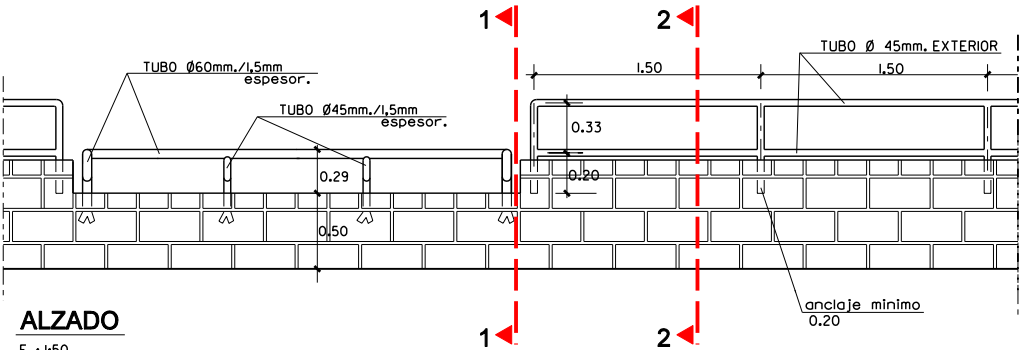

SECCION 1-1  
E : 1:50

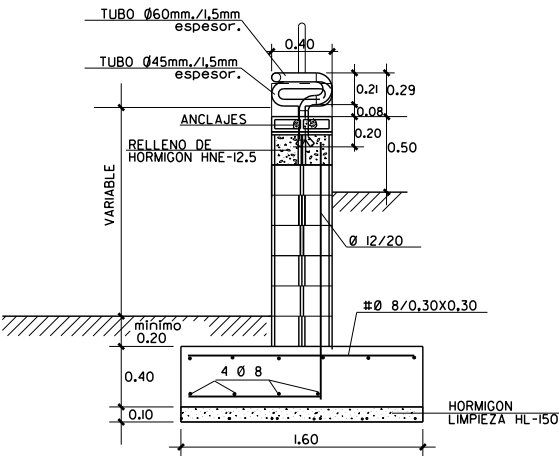

SECCION 2-2  
E : 1:50

