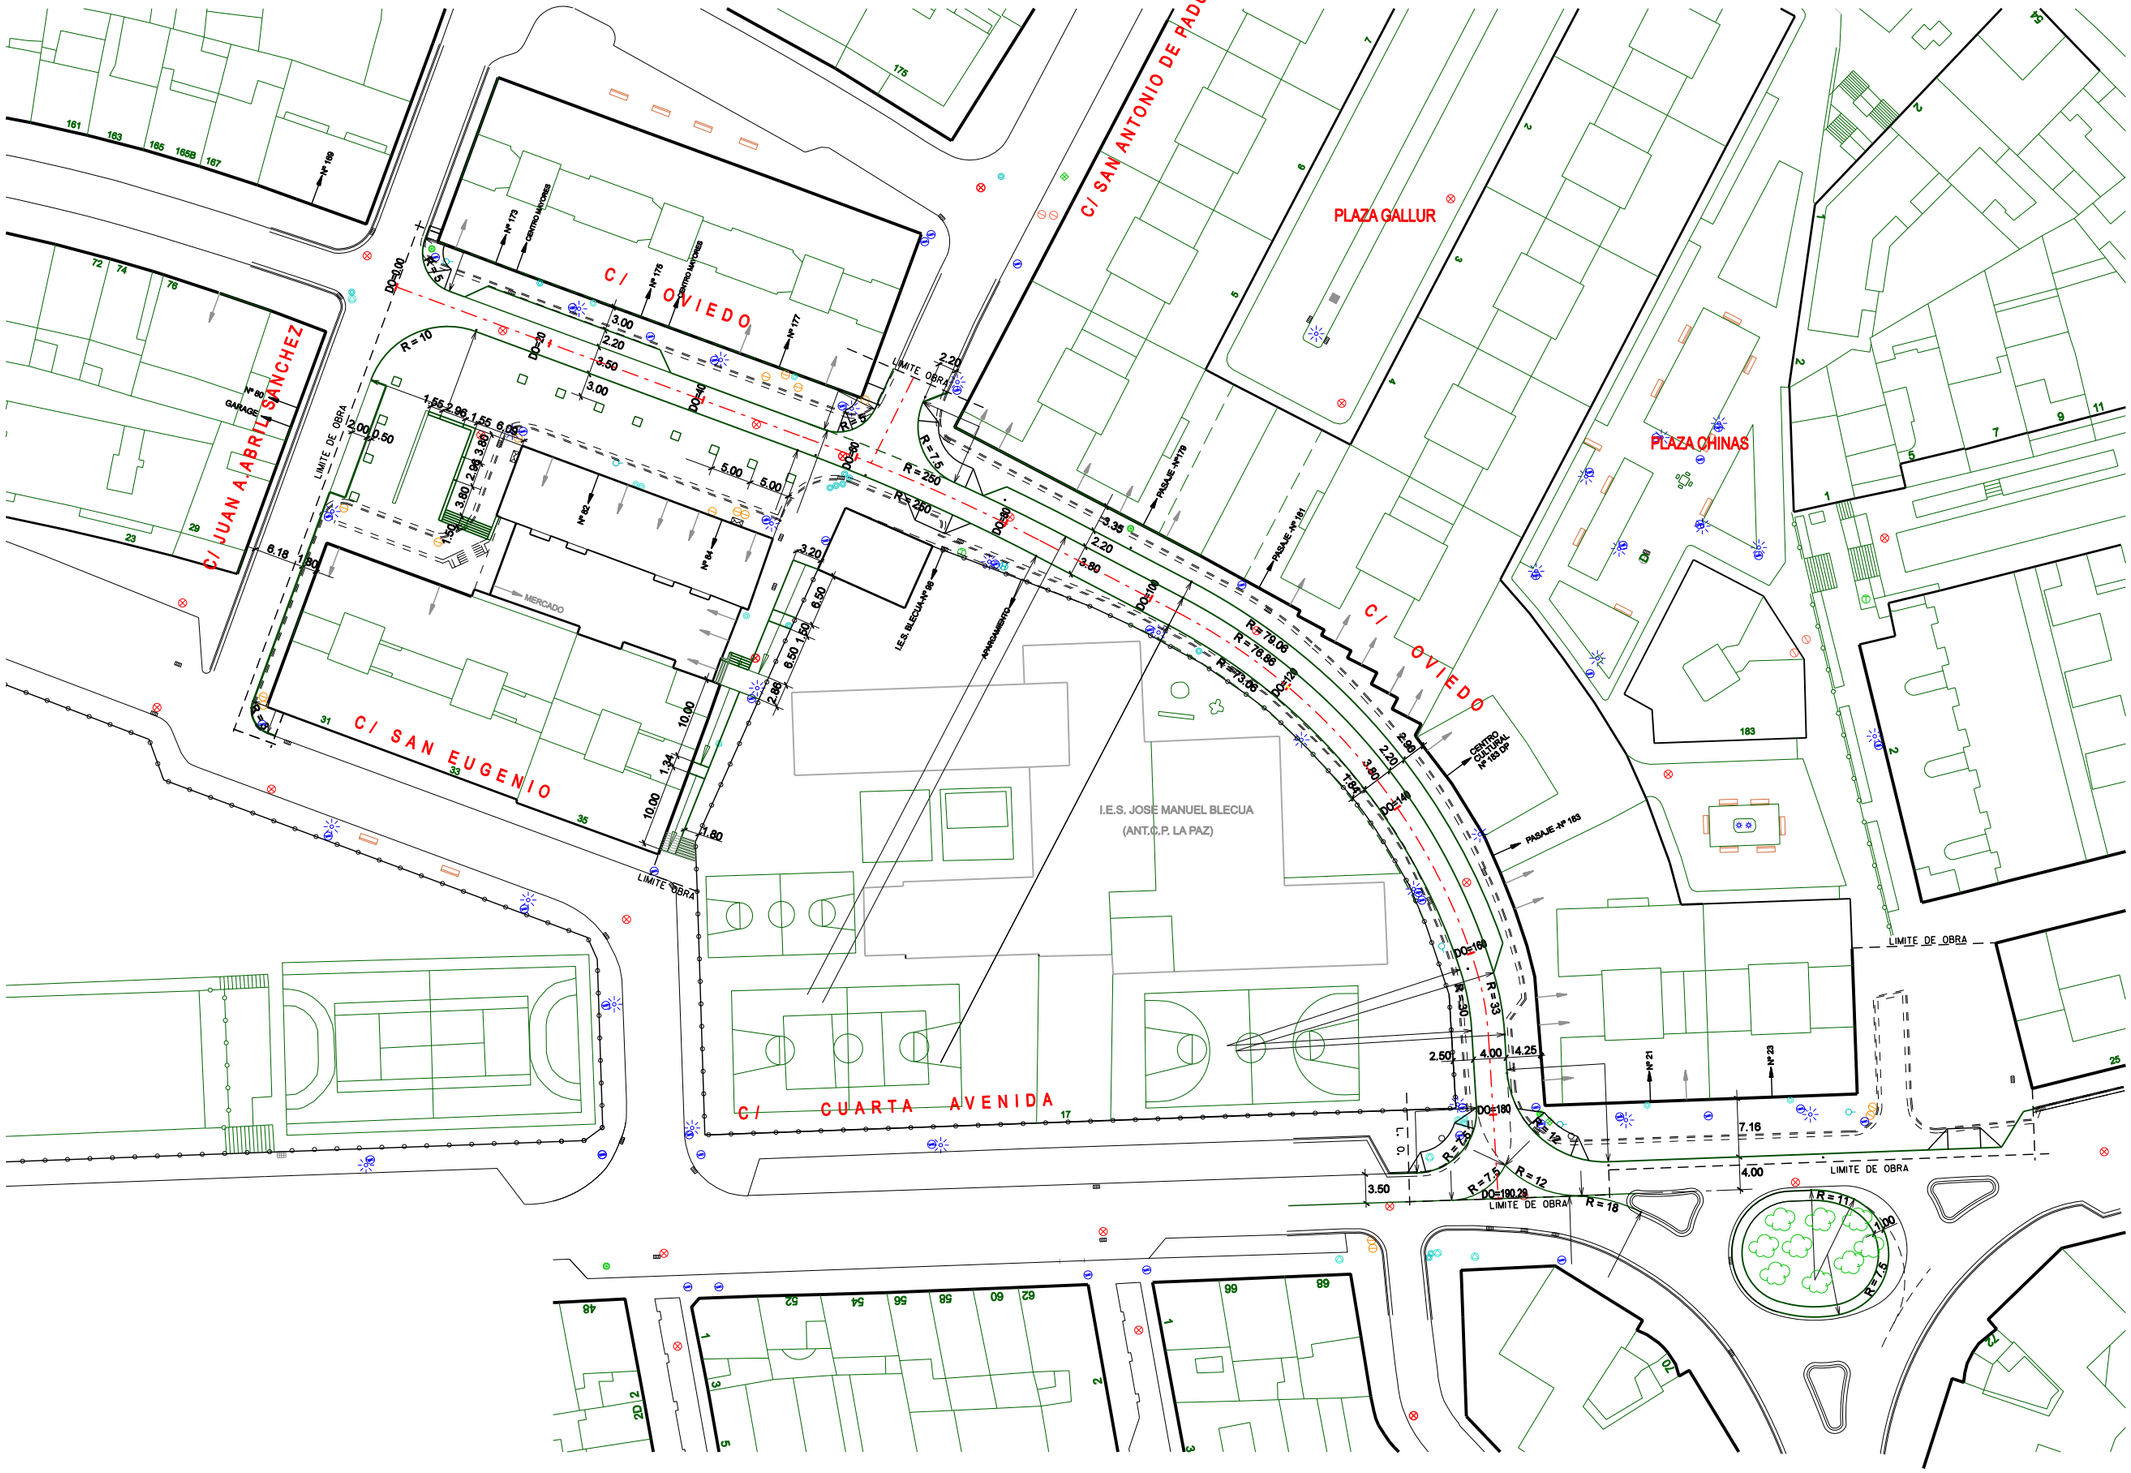

Zaragoza AYUNTAMIENTO	AREA DE URBANISMO, INFRAESTRUCTURAS, EQUIPAMIENTOS Y VIVIENDA	SERVICIO TECNICO DE INFRAESTRUCTURAS	INGENIERO DE CAMINOS C.Y P.: FELIX JIMENEZ VESPERINAS	JEFE DE LA UNIDAD DE PROYECTOS: JAVIER VILLARROYA MARTINEZ	PROYECTO: PAVIMENTACION Y RENOVACION DE SERVICIOS DE LA C/ OVIEDO ENTRE LA C/ JUAN A. ABRIL SANCHEZ Y LA C/ CUARTA AVENIDA.	FECHA: SEPTIEMBRE 2014 · ARCHIVO: 14101 · DELINEANTE : R.M.S. · ESCALA: 1:750 · ESCALA GRAFICA: 0 5 10 15	PLANO : DEFINICION GEOMETRICA EN PLANTA · PLANO Nº 6