


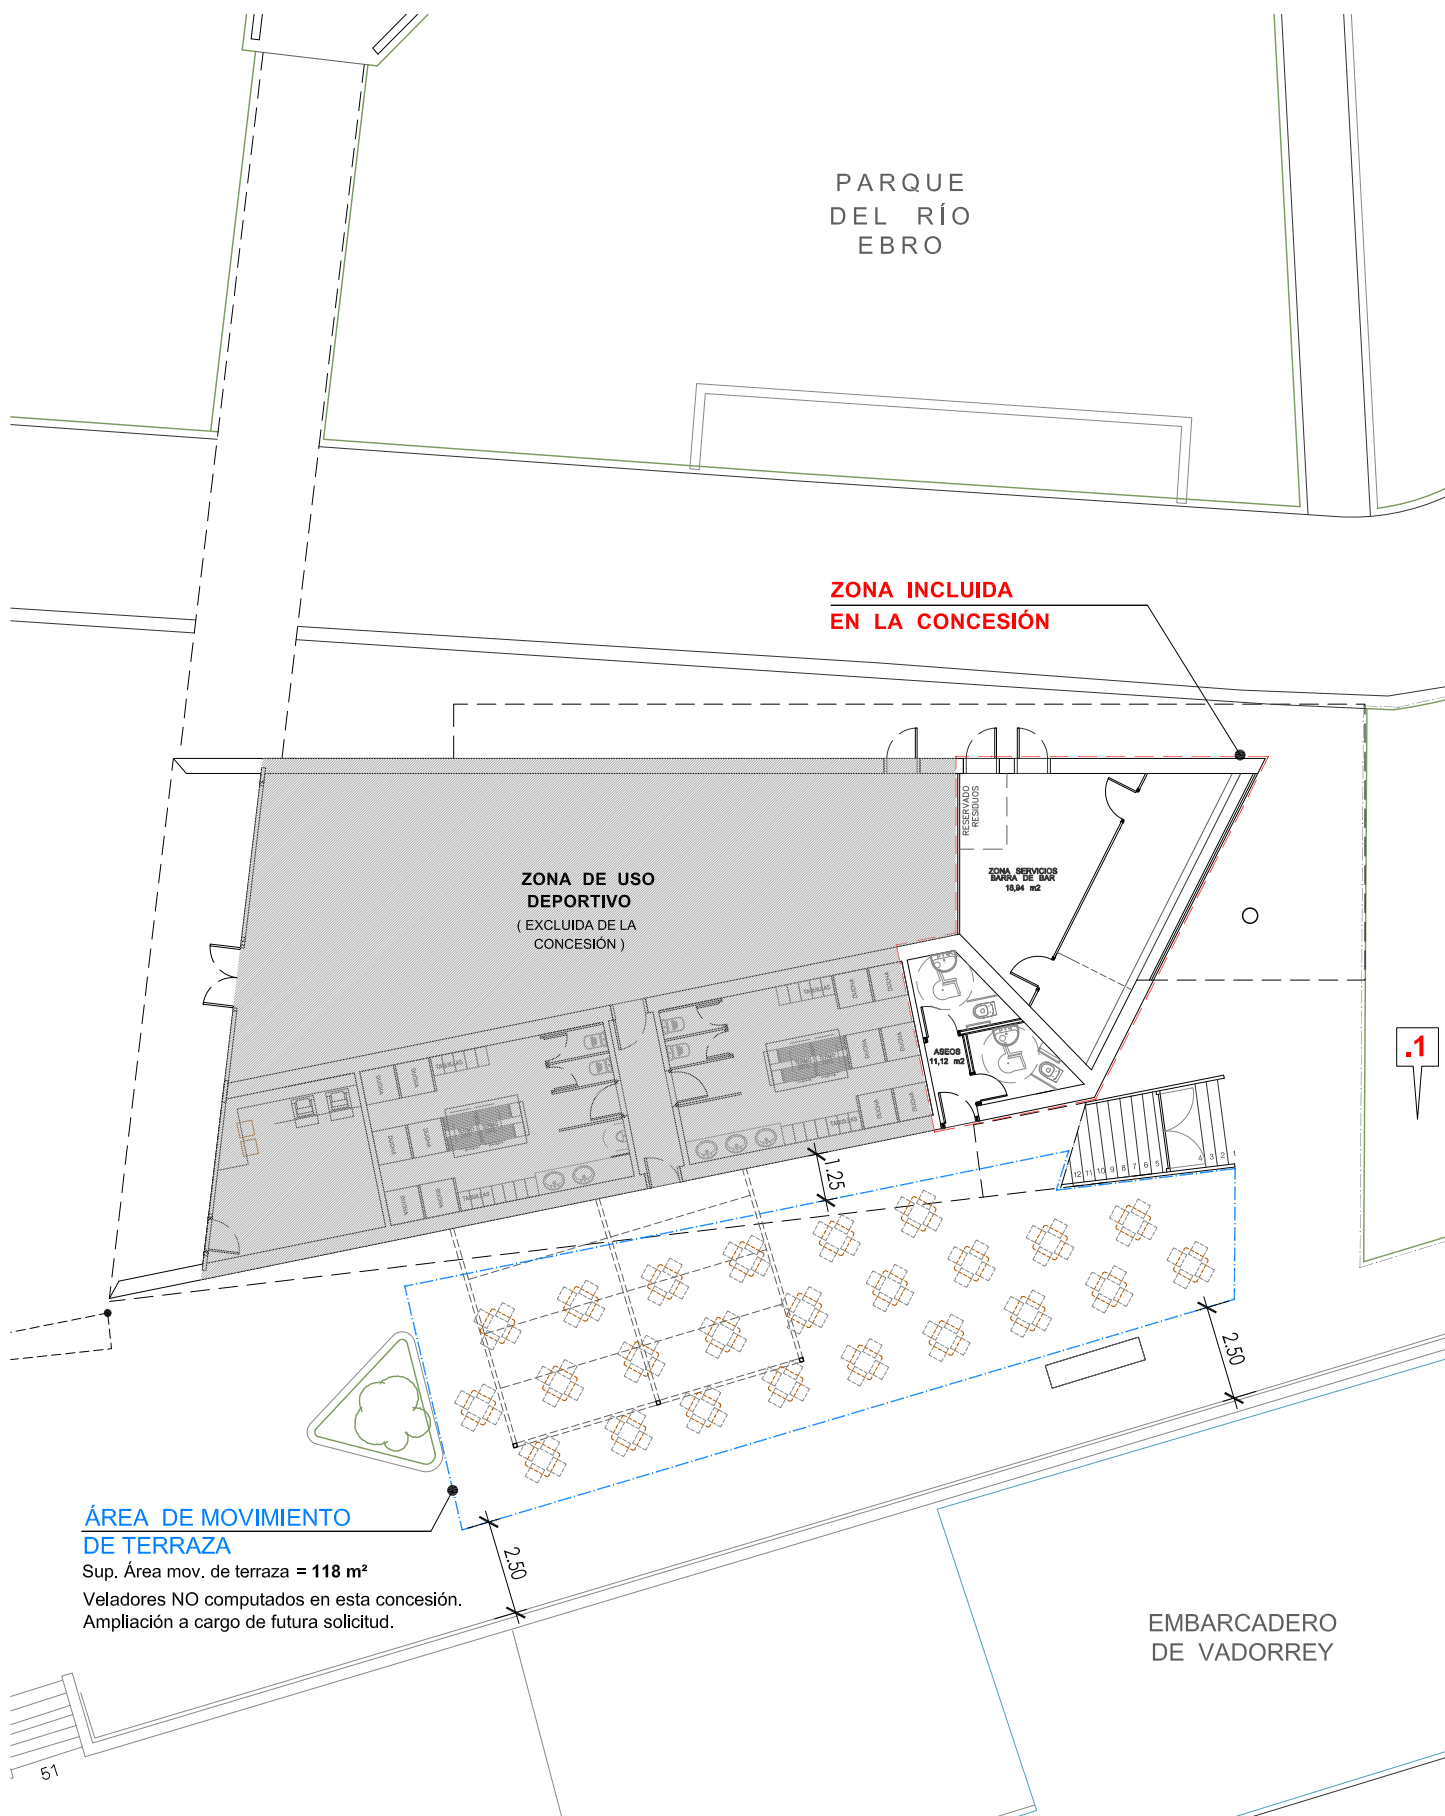

ÁREA DE MOVIMIENTO DE TERRAZA

Sup. Área mov. de terraza = 118 m²

Veladores NO computados en esta concesión.
Ampliación a cargo de futura solicitud.

Leyenda de áreas de movimiento:

- ÁREA DE MOVIMIENTO DE SUPERFICIE CERRADA** **ÁREAS DE MOVIMIENTO DE TERRAZA**
 Superficie de ampliación.

NOTA: .1 Ubicación para la instalación de parque infantil en caso de optar por su colocación.