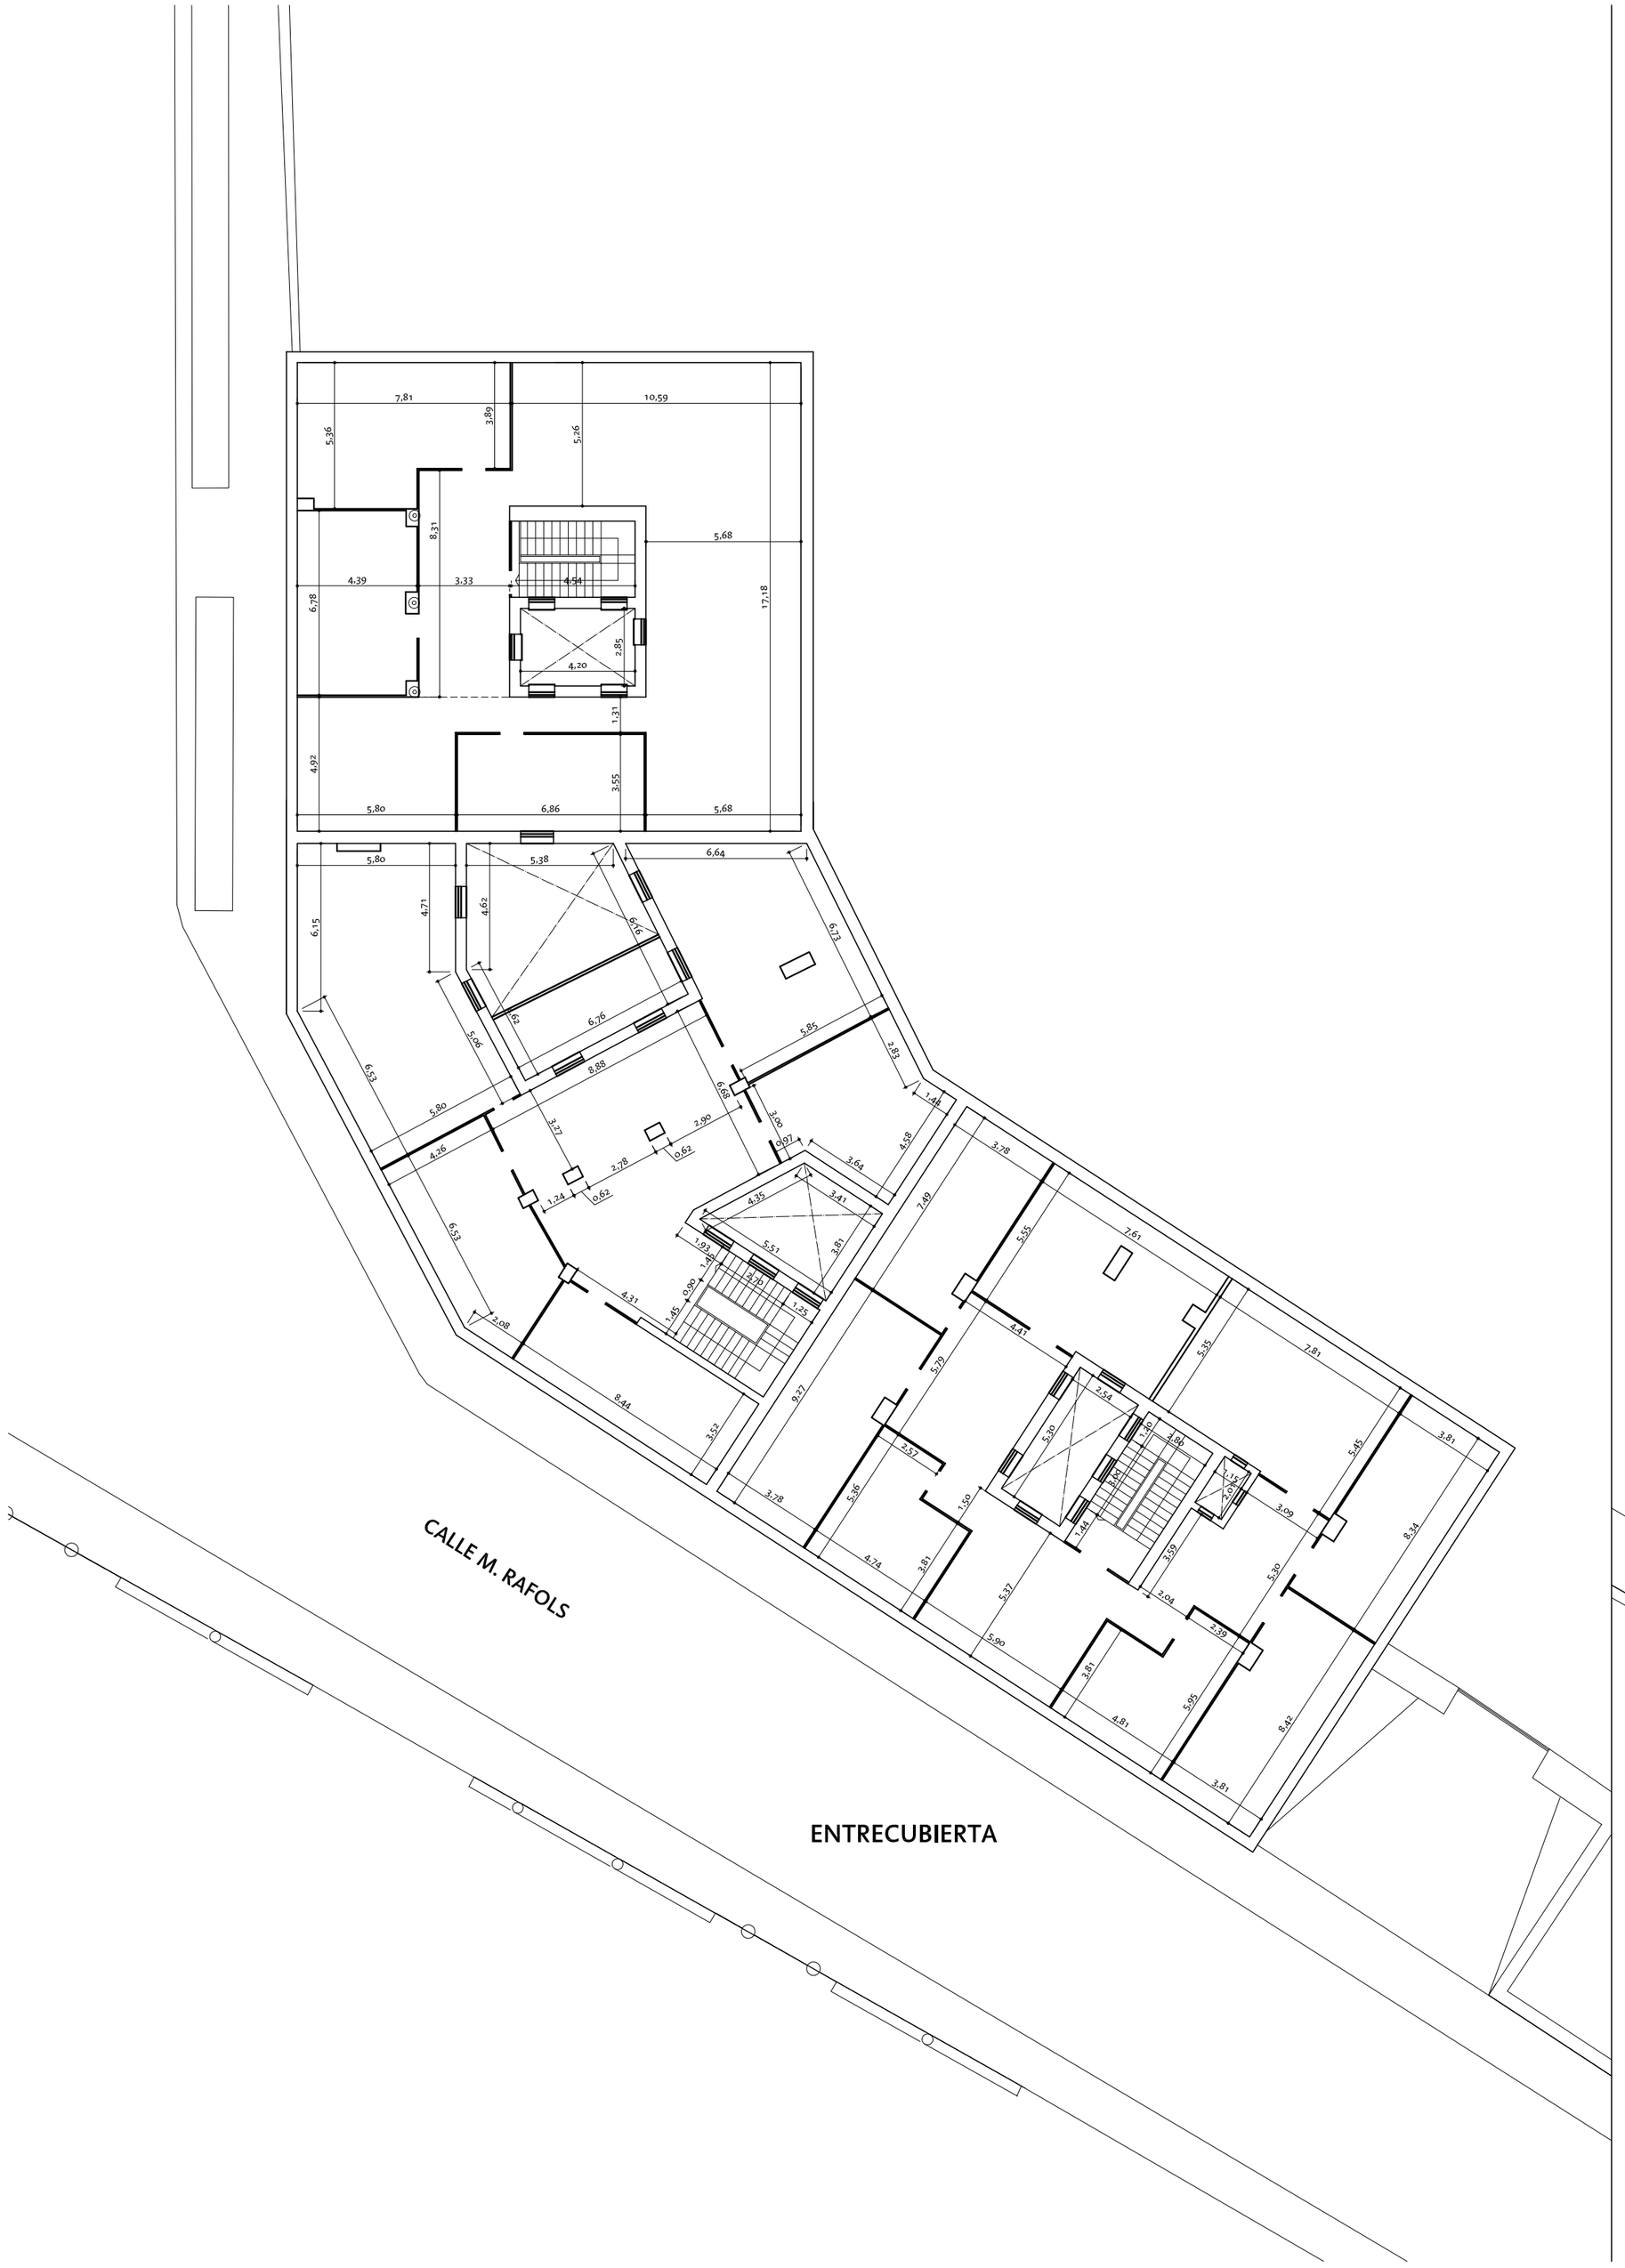

ENTRECUBIERTA

PLANTA TERCERA

Zaragoza Vivienda

EA_03

V_01

REHABILITACIÓN DE EDIFICIO PONTONEROS PARA ALOJAMIENTOS

Calle Madre Ráfols Nº 10. Zaragoza

ARQUITECTA_
PILAR LOPEZ RUIZ

CAPITULO_
ESTADO ACTUAL

PLANO_
PL. 3ª y ENTRECUBIERTA

FECHA_Y_ARCHIVO_
Marzo 2016
Y:\PROYECTOS\16_001 PONTONEROS ALOJAMIENTOS

ESCALA_
1/200