PLANTA BAJA

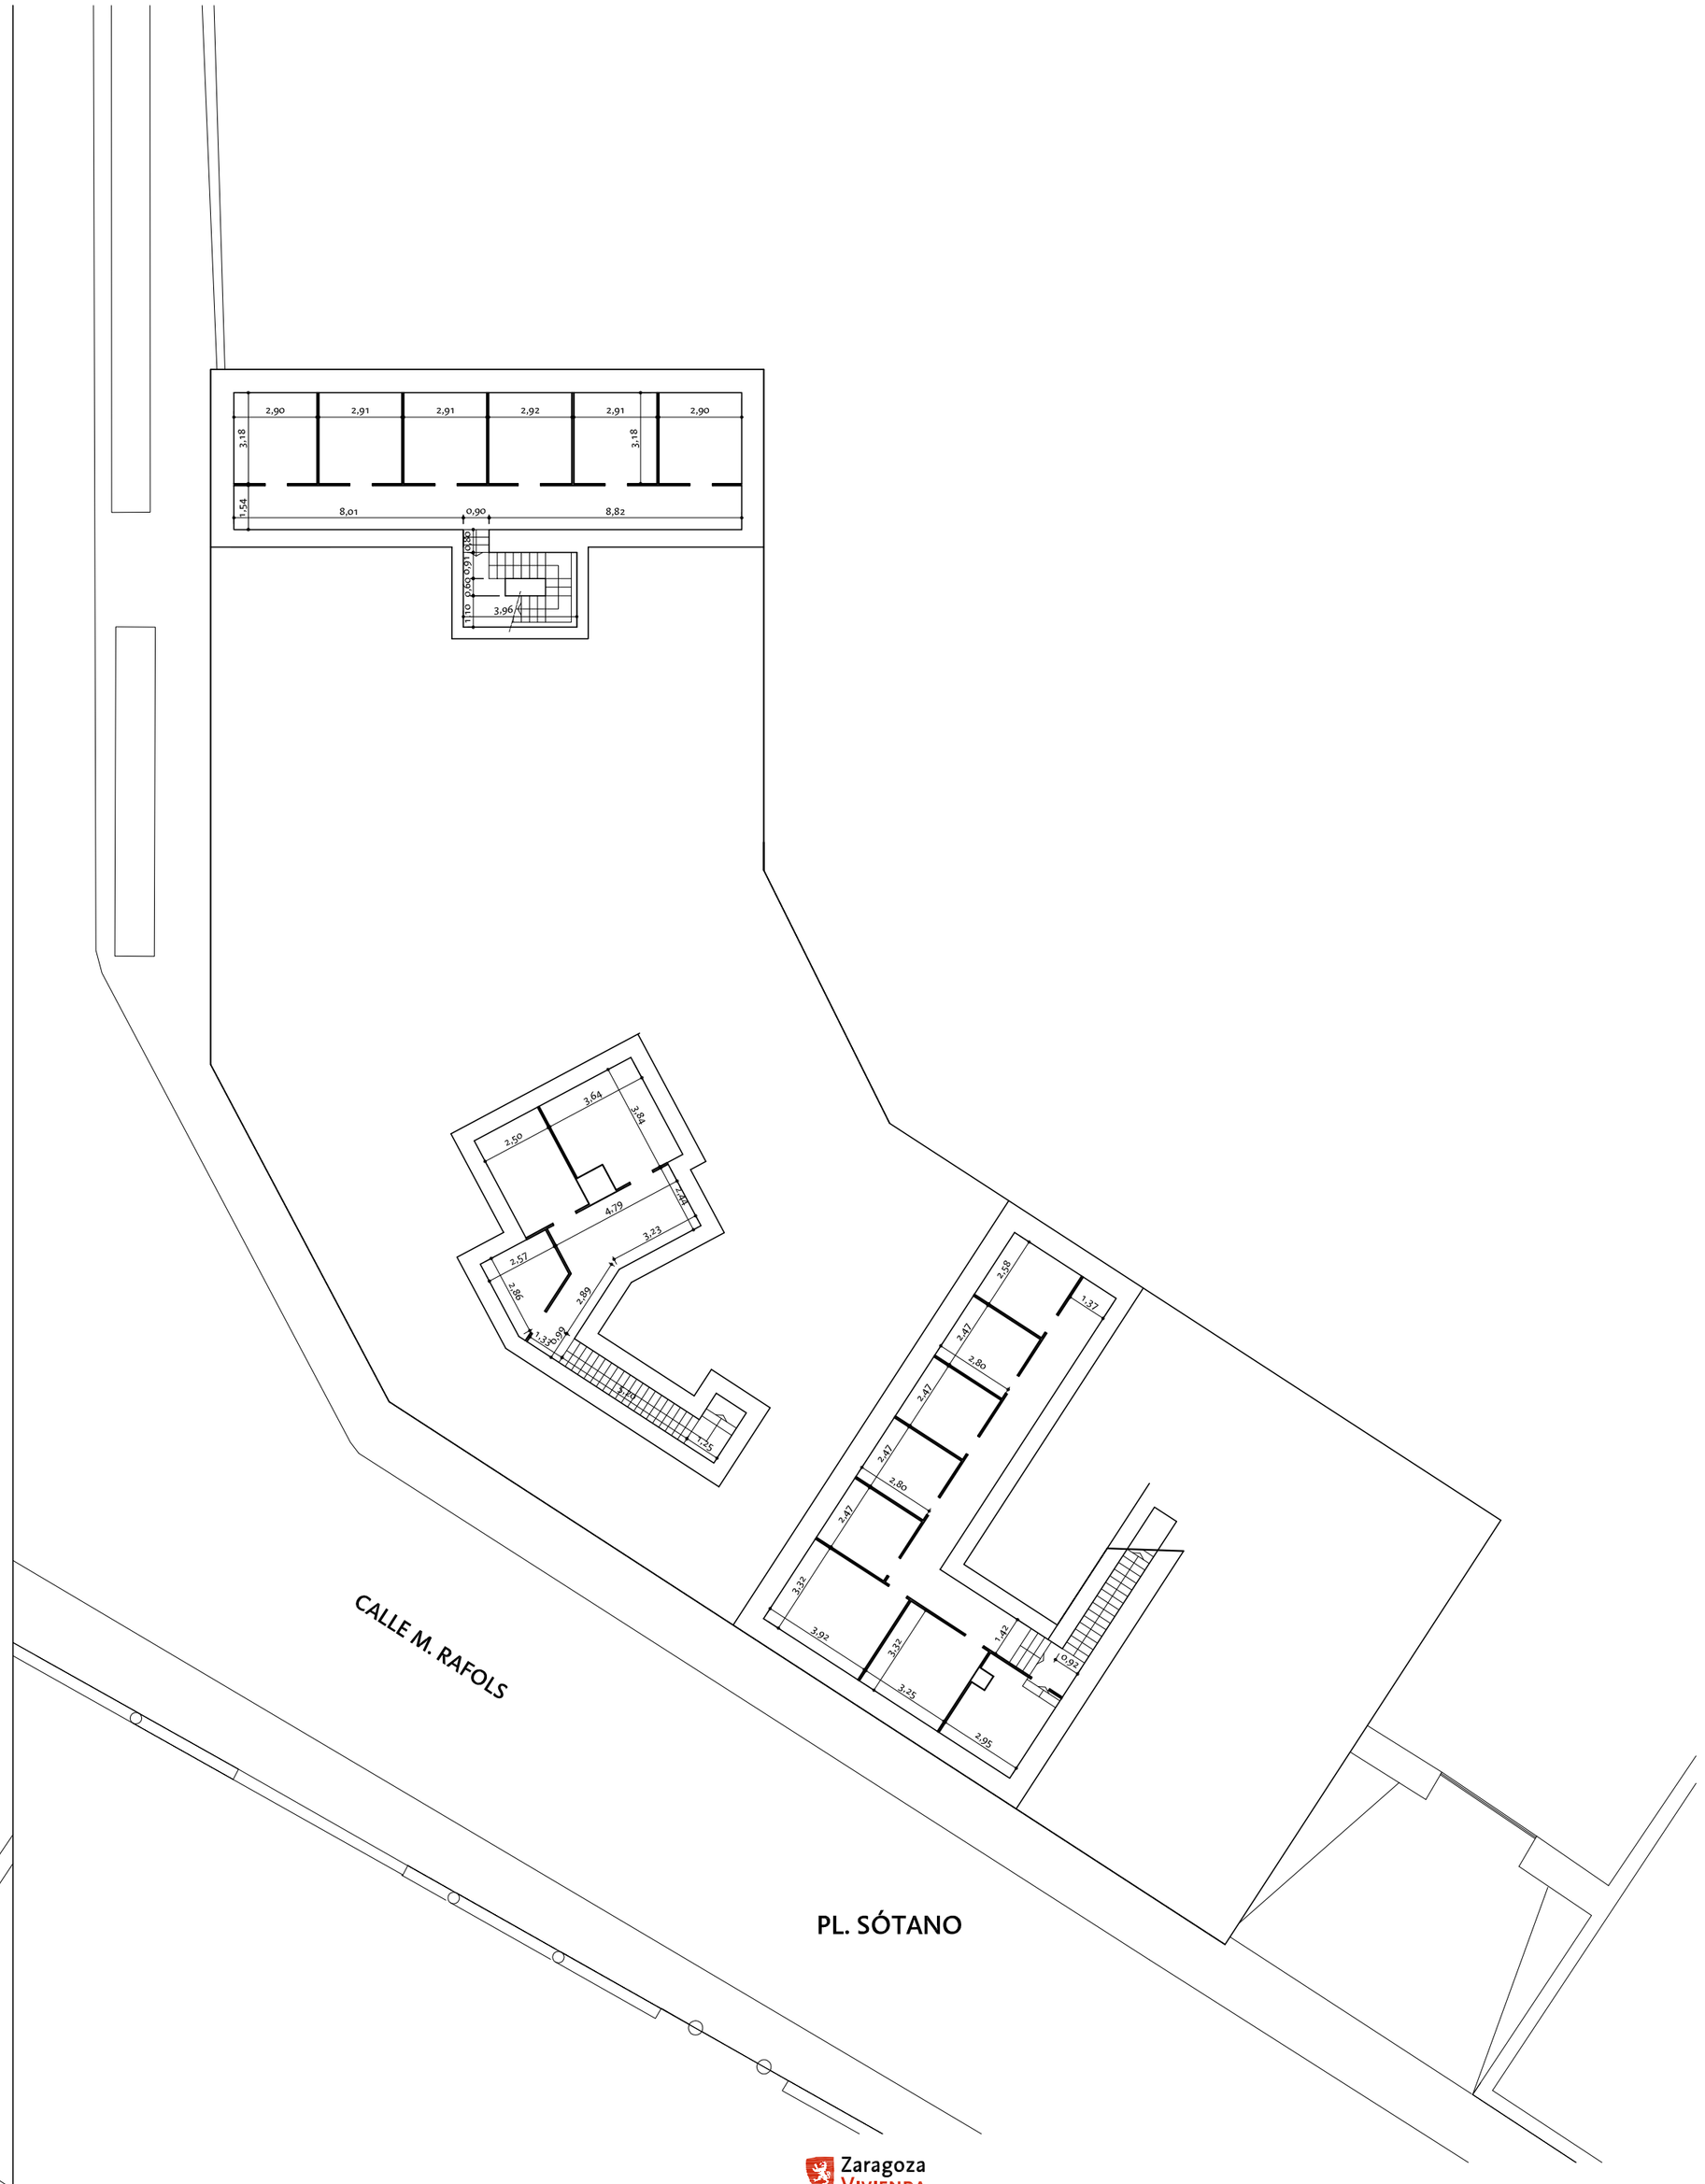

PL. SÓTANO

Zaragoza Vivienda

REHABILITACIÓN DE EDIFICIO PONTONEROS PARA ALOJAMIENTOS

Calle Madre Ráfols Nº 10. Zaragoza

EA_01 V_01

ARQUITECTA_ PILAR LOPEZ RUIZ

CAPITULO_ ESTADO ACTUAL

PLANO_ PL. SÓTANO, PL. BAJA

FECHA_Y_ARCHIVO_ Marzo 2016 Y:\PROYECTOS\16_001 PONTONEROS ALOJAMIENTOS

ESCALA_ 1/200