


DETALLE "A"
Escala: 1/20

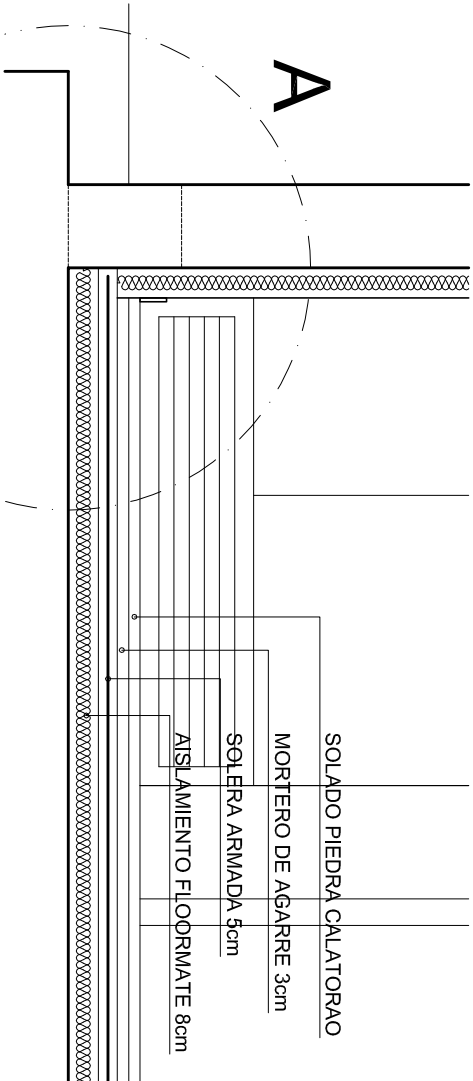

Zaragoza
AYUNTAMIENTO
GERENCIA DE URBANISMO

DIRECCIÓN DE ARQUITECTURA
OFICINA TÉCNICA DE ARQUITECTURA

**PROYECTO DE EJECUCION
AULA USO MULTIPLE EN TORRECILLA DE VALMADRID**

PLANO:

SECCION TRANSVERSAL

B-4

DR. ARQUITECTO:	TEC. GRADO SUP.:	ESCALA:	REM:
RICARDO USON GARCIA	M. A. ESCARTIN	1/40	339
	CÓDIGO:	FECHA:	
	15-4710FTI	DIC 2015	
	TRC AULA USO MULTIPLE		