


ALCALDIA
ACOMETIDA DESDE C.G.B.T. EXISTENTE
RZ1 0,6 / 1kV Cu 5x1x16mm²
POR CANALETA 100x40mm LH C/SEPARADOR

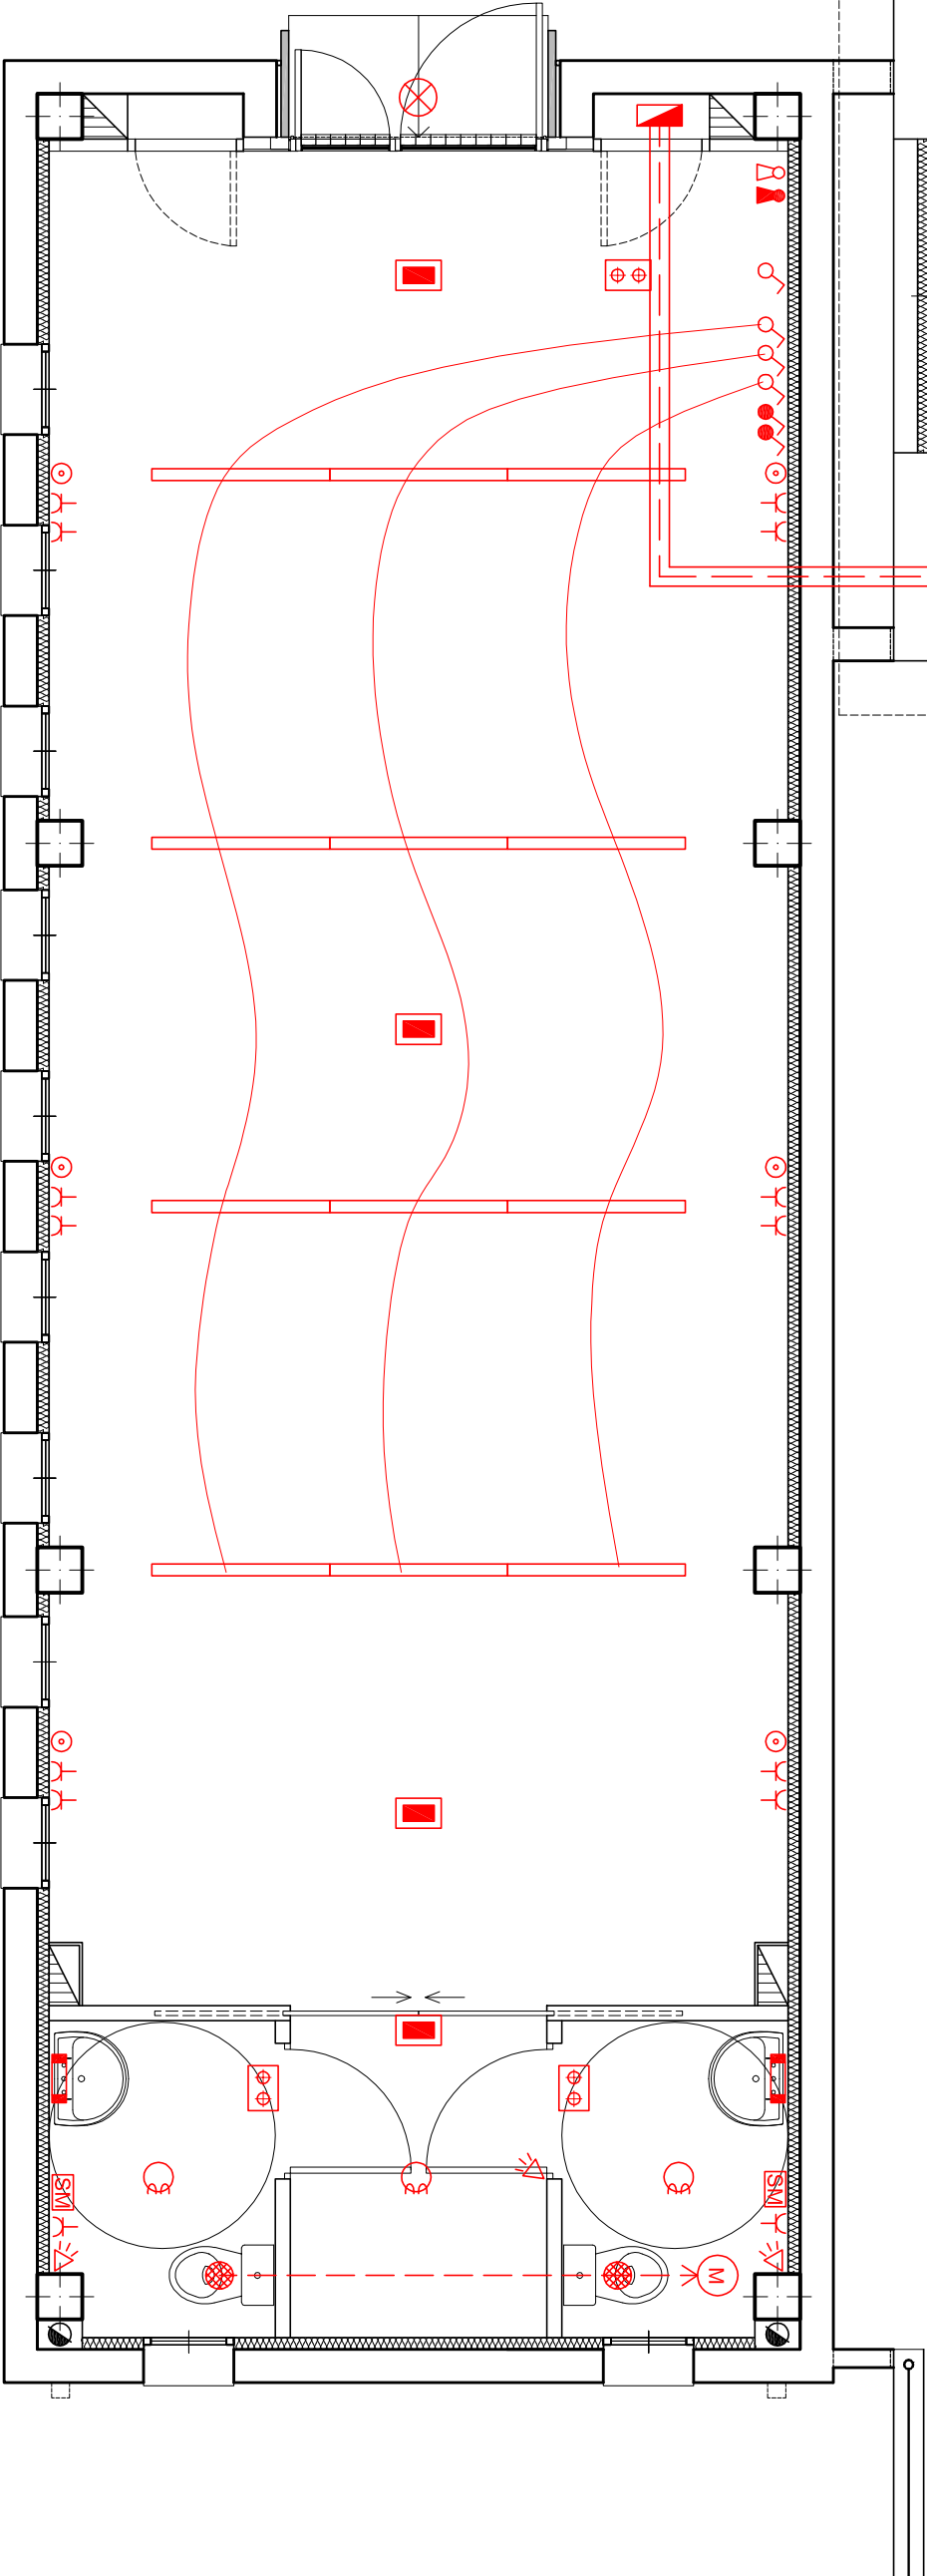

CUADRO SECUNDARIO DE BAJA TENSION

EXTINTOR DE CO2 5kg 89B

EXTINTOR DE POLVO SECO 6kg 34A 183B

DETECTOR DE PRESENCIA DICROMAT MINI 2 DOS SALIDAS (ILUMINACION Y VENTILACION)

SECAMANOS

CONDUCTO CHAPA GALVANIZADA 100mm HASTA CUBIERTA

SONDA CO

BOCA DE EXTRACCION 100mm

EXTRACTOR EN LINEA 240m3/h 26W DE BAJO RUIDO

INTERRUPTOR EMPOTRADO EN CAJA PLADUR

MARCO DOBLE CON TAPAS CIEGAS PARA PREVISION DE FUTUROS PUNTOS DE LUZ

TOMA DE CORRIENTE EN CAJA UNIVERSAL PLADUR

PREVISION DE FUTUROS PUNTOS DE LUZ EN INTERIOR FALSO TECHO

LUMINARIA TIPO APLIQUE A TECHO EN ALUMINIO Y DIFUSOR POLICARBONATO

OPAL IP65 1K10 G24q3 1x26W PRIM DE CRISTHER

LUMINARIA DE EMERGENCIA PERMANENTE EMPOTRADA EN FALSO TECHO

SAGELUX OPTIMA LED OD200P 200 LUMENES

LUMINARIA DE EMERGENCIA EMPOTRADA EN FALSO TECHO

SAGELUX OPTIMA LED OD60 60 LUMENES

LUMINARIA DECORATIVA SOBRE PAVIMENTOVERTICAL AIRFAL MODELO 1

FLUORESCENTE 1xT16 14W/840 G5 REACTANCIA ELECTRONICA IP44

LUMINARIA DOWNLIGHT EMPOTRADA EN FALSO TECHO AIRFAL 230mm CRISTAL TRANSPARENTE

LAMPARAS DE BAJO CONSUMO 2xTC-DEL 26W/830 REACTANCIA ELECTRONICA IP44

LUMINARIA DECORATIVA ADOOSADA A FALSO TECHO AIRFAL COBRA

FLUORESCENTE 1xT16 64W/840 G5 REACTANCIA ELECTRONICA IP44 1179x76x76mm



GERENCIA DE URBANISMO

DIRECCIÓN DE ARQUITECTURA

OFICINA TECNICA DE ARQUITECTURA

PROYECTO DE EJECUCION
AULA USO MULTIPLE EN TORRECILLA DE VALMADRID

PLANO:

PLANTA ELECTRICIDAD E INCENDIOS

IE-2

DR. ARQUITECTO:	TEC. GRADO SUP.:	ESCALA:	REM:
RICARDO USON GARCIA	M. A. ESCARTIN	1/50	339
	CÓDIGO:	FECHA:	
	TRC AULA USO MULTIPLE	DIC 2015	