SECCIÓN S1: ESPACIO PEATONAL ENTRE BLOQUES

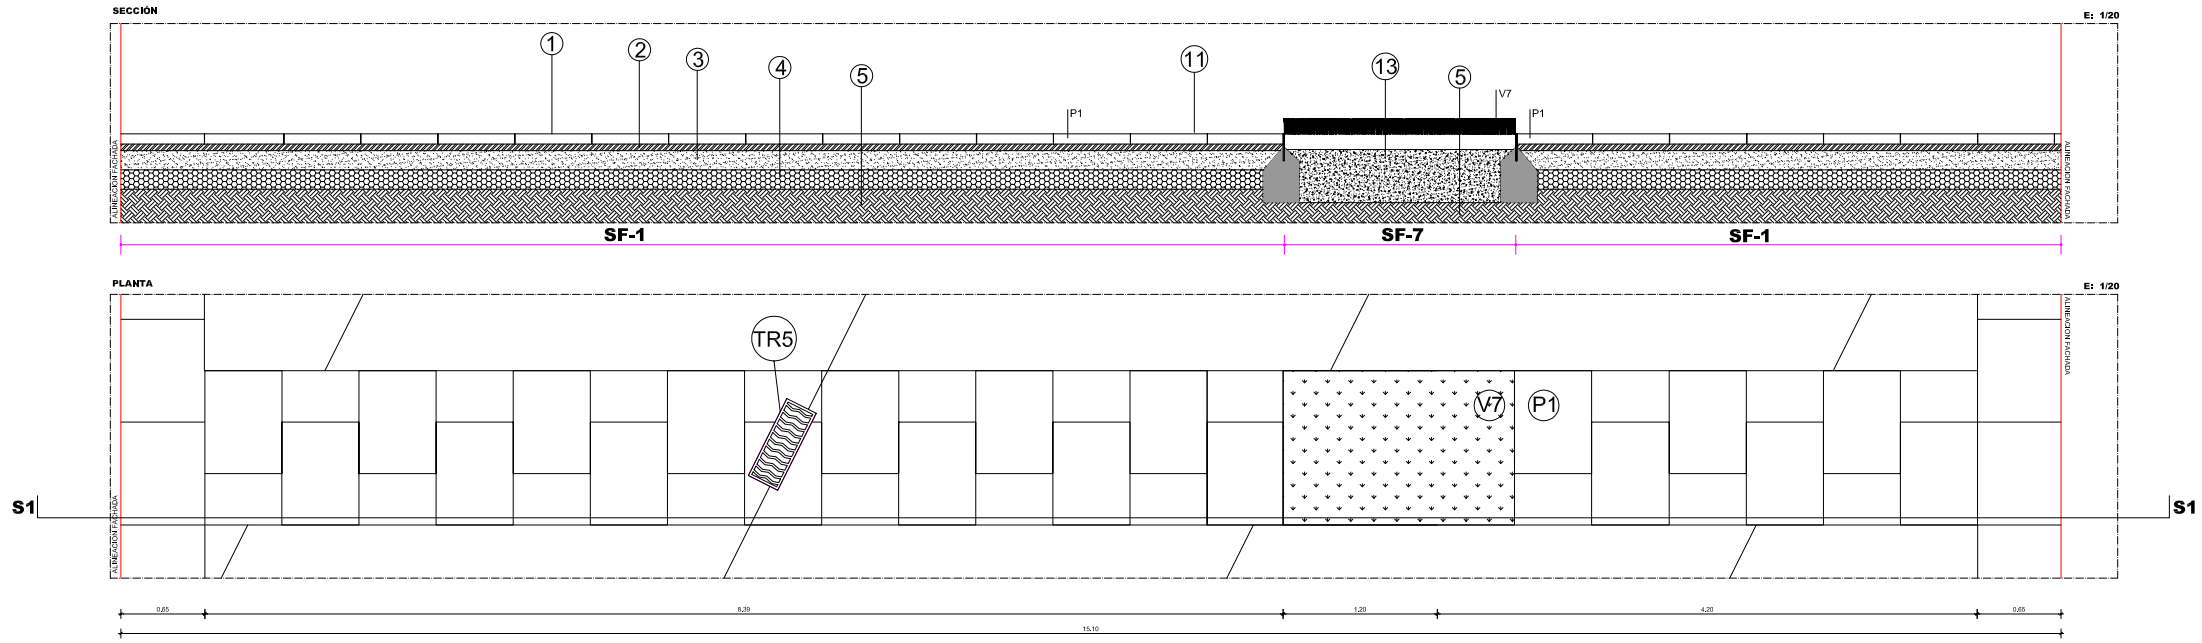

SECCIÓN S2: ESPACIO PEATONAL ENTRE BLOQUES

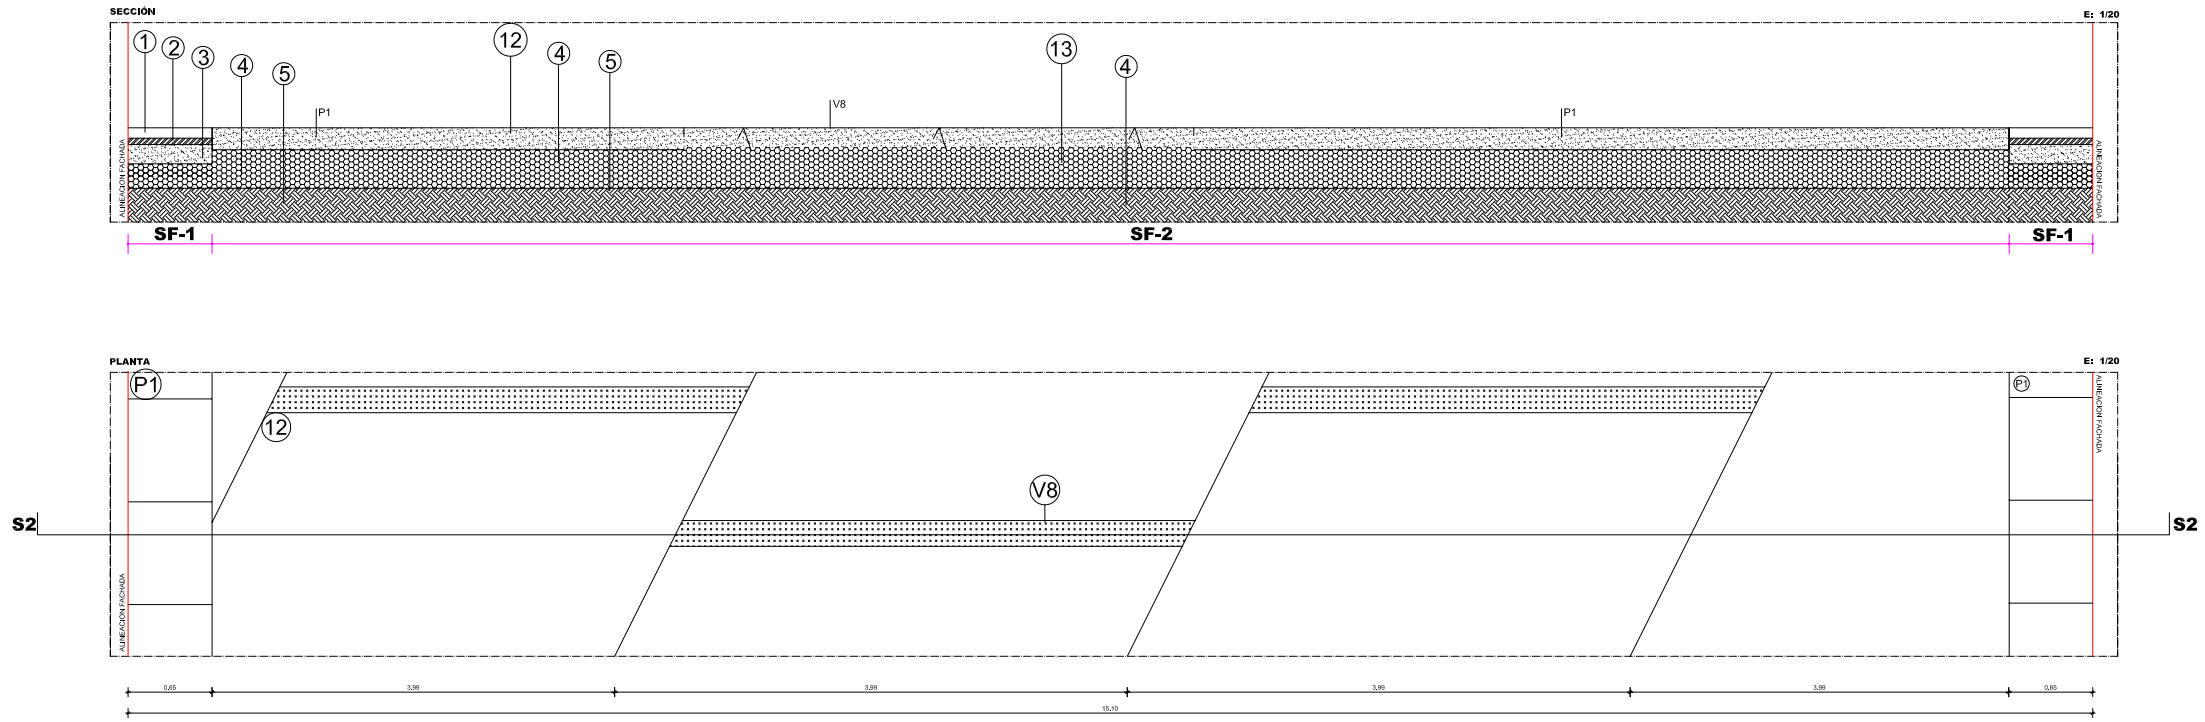

PAVIMENTOS

SF-1 SOBRE ESPLANADA , PAV, LOSA H.P.

1. LOSA PREFABRICADA 8 cm
2. MORTERO DE AGARRE 5 cm
3. BASE HM-25 15 cm
4. SUB-BASE ZAHORRA NATURAL O ARTIFICIAL 15 cm
5. EXPLANADA SUELO SELECCIONADO

SF-2 SOBRE ESPLANADA, PAV, HORMIGÓN IN SITU

1. LOSA DE HORMIGÓN "IN SITU" 17 cm
3. SUB-BASE ZAHORRA NATURAL O ARTIFICIAL 30 cm
5. EXPLANADA SUELO SELECCIONADO

SF-7 JARDÍN

1. CESPED
13. TIERRA VEGETAL
5. EXPLANADA SUELO SELECCIONADO

PAVIMENTACION

P1 LOSA H.P. 80x60x8 cm

TAPAS Y REJAS

TR 5 SUMIDERO SIFONICO, ONDA SF 670

VARIOS

V7 MARCO FORMADO POR PLETINA DE ACERO e 5 mm ANCHO 200 mm

V8 PLANCHA AC. CORTEN e 5 mm Y DE ANCHO 200 mm.

NOTA LA POSICIÓN DEL SUMIDERO NOS MARCARÁ EL INICIO A IZQUIERDA Y DERECHA DE LAS HILADAS DE LOSA A PAVIMENTAR

AYUNTAMIENTO DE ZARAGOZA

GURZ Gerencia de Urbanismo

SEPARATA AL PROYECTO DE URBANIZACION DEL AREA DE INTERVENCIÓN AC-34 "ANTIGUA CARCEL DE TORRERO" (ZARAGOZA)

DIRECCIÓN

Avenida AMERICA / Calle FRAY JULIAN GARCES
Zaragoza

PROMOTOR:

AYUNTAMIENTO de ZARAGOZA

AUTORES DEL PROYECTO:

JOSÉ AZNAR GRASA
ARQUITECTO

FERNANDO ARTACHO SÁNCHEZ
ARQUITECTO

J. ALONSO GARCÍA
INGENIERO DE CAMINOS C. Y P.

FELIX ROYO MILIAN
INGENIERO DE CAMINOS C. Y P.

FECHA:

OCTUBRE 2008

PLANO:

PAVIMENTOS
SECCIONES Y PLANTAS
S1 - S2

ESCALA:

1/30

NÚMERO:

05