


DETALLE 3

PLANTA


E: 1/20

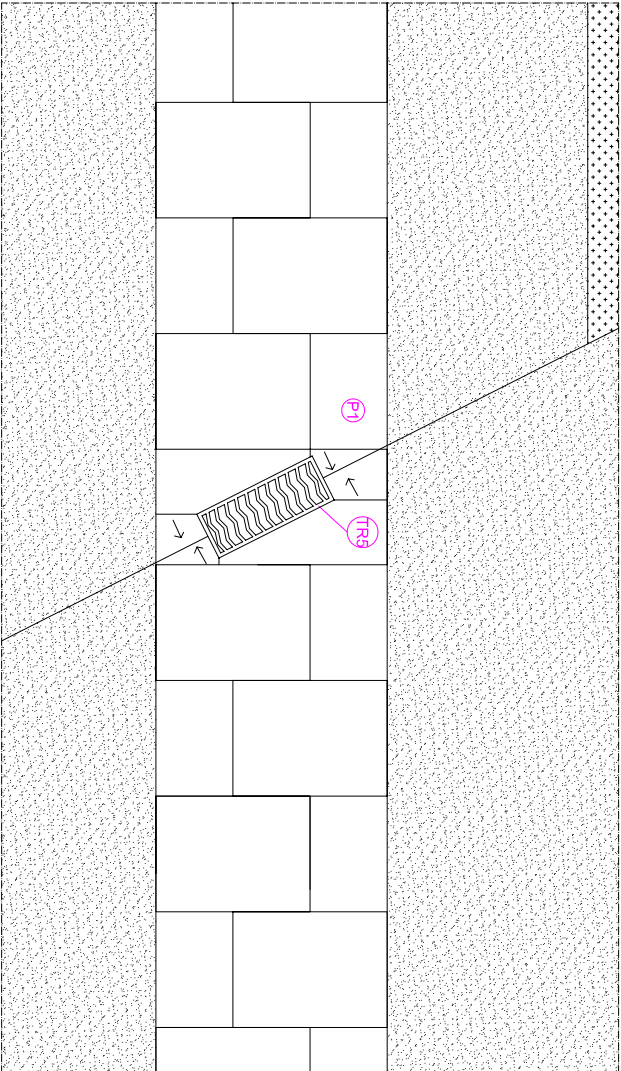

DETALLE 5

PLANTA


E: 1/20

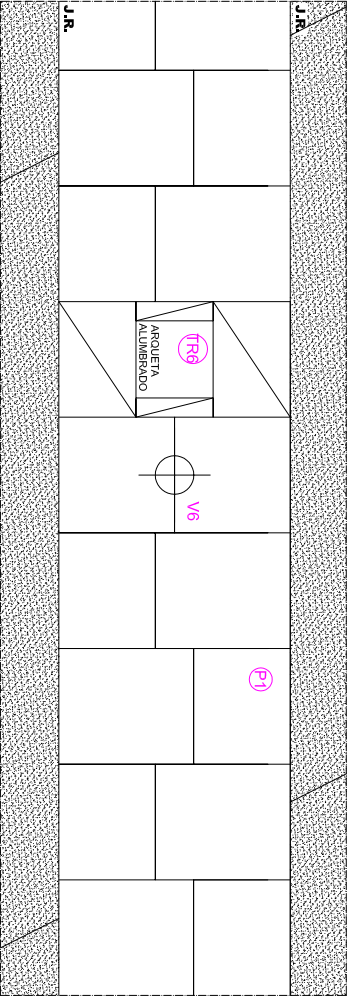

DETALLE 6

PLANTA

E: 1/20

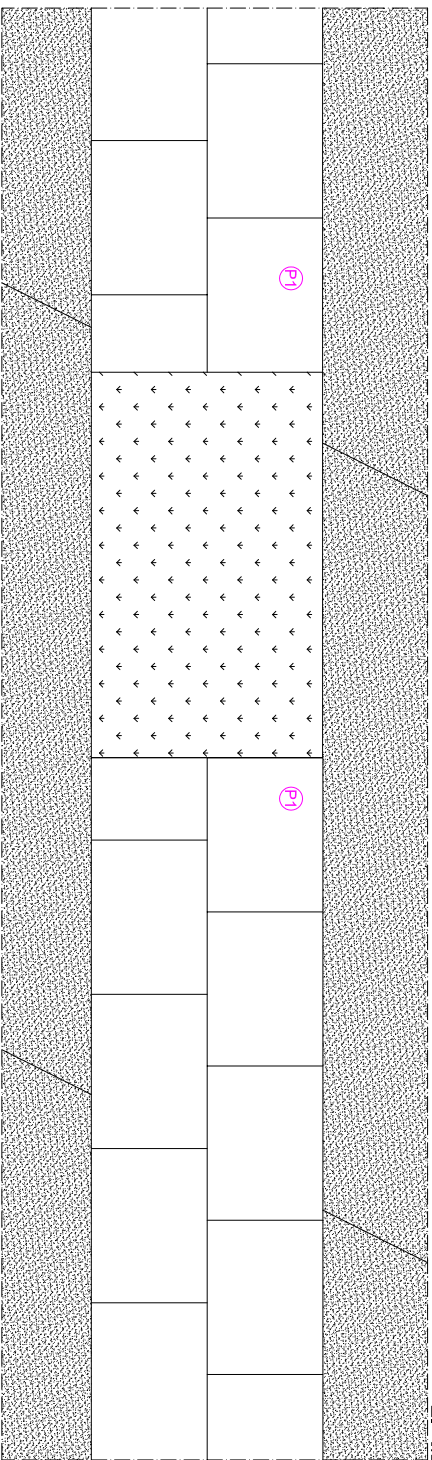

PAVIMENTOS

SI-1 SOBRE ESPALDA, PAV. LOSA H.F.

- 1 BASE HUECO 15cm
- 2 MORTERO DE ADARBE 8cm
- 3 CEMENTO 300mm NATURAL O ARTIFICIAL 15cm
- 4 EXPANSION SUELO RECONOCIDO

SI-2 SOBRE ESPALDA, PAV. HOMOGENEO IN SITU

- 1 LOCA DE HOMOGENEO IN SITU 17cm
- 2 SUBBASE PAVIMENTA NATURAL O ARTIFICIAL 30cm
- 3 CEMENTO SUELO RECONOCIDO

SI-3 JARDIN

- 1 TERRENO
- 2 TIERRA VEGETAL
- 3 EXPANSION SUELO RECONOCIDO

PAVIMENTACION

P1 LOSA H.F. 30x30cm

TAPAS Y RELIAS

TR 5 SENDERO BRONCO ODA SF 60

TR 6 TAPA ARQUETA DE ALUMBRADO PUBLICO

VARIOS

V6 FUENTE ACERO GALVANIZADO 800

V7 MARCO FORMADO POR FLETA DE ACERO 45mm ANCHO 200mm

NOTA LA PROJECCION DEL SENDERO NOS MUESTRA EL INICIO A DERECHA Y DERECHA DE LAS BALIZAS DE LOSA A PAVIMENTAR



SEPARATA AL PROYECTO DE URBANIZACION DEL AREA DE INTERVENCION AC-34 "ANTIGUA CARCEL DE TORERO" (ZARAGOZA)

DIRECCION Avenida AMERICA / Calle FRAY JULIAN GARCES Zaragoza

PROYECTO

AYUNTAMIENTO de ZARAGOZA

AUTORES DEL PROYECTO

JOSE LUIS GARCIA

PROYECTO TECNICO

FECHA: OCTUBRE 2008

PLANO: PAVIMENTOS DETALLES 1

ESCALA: 1/20

NUMERO: 06