





Nº PLANO >	
DIBUJO	
FECHA	FEBRERO 20016

00

0 50 100

 

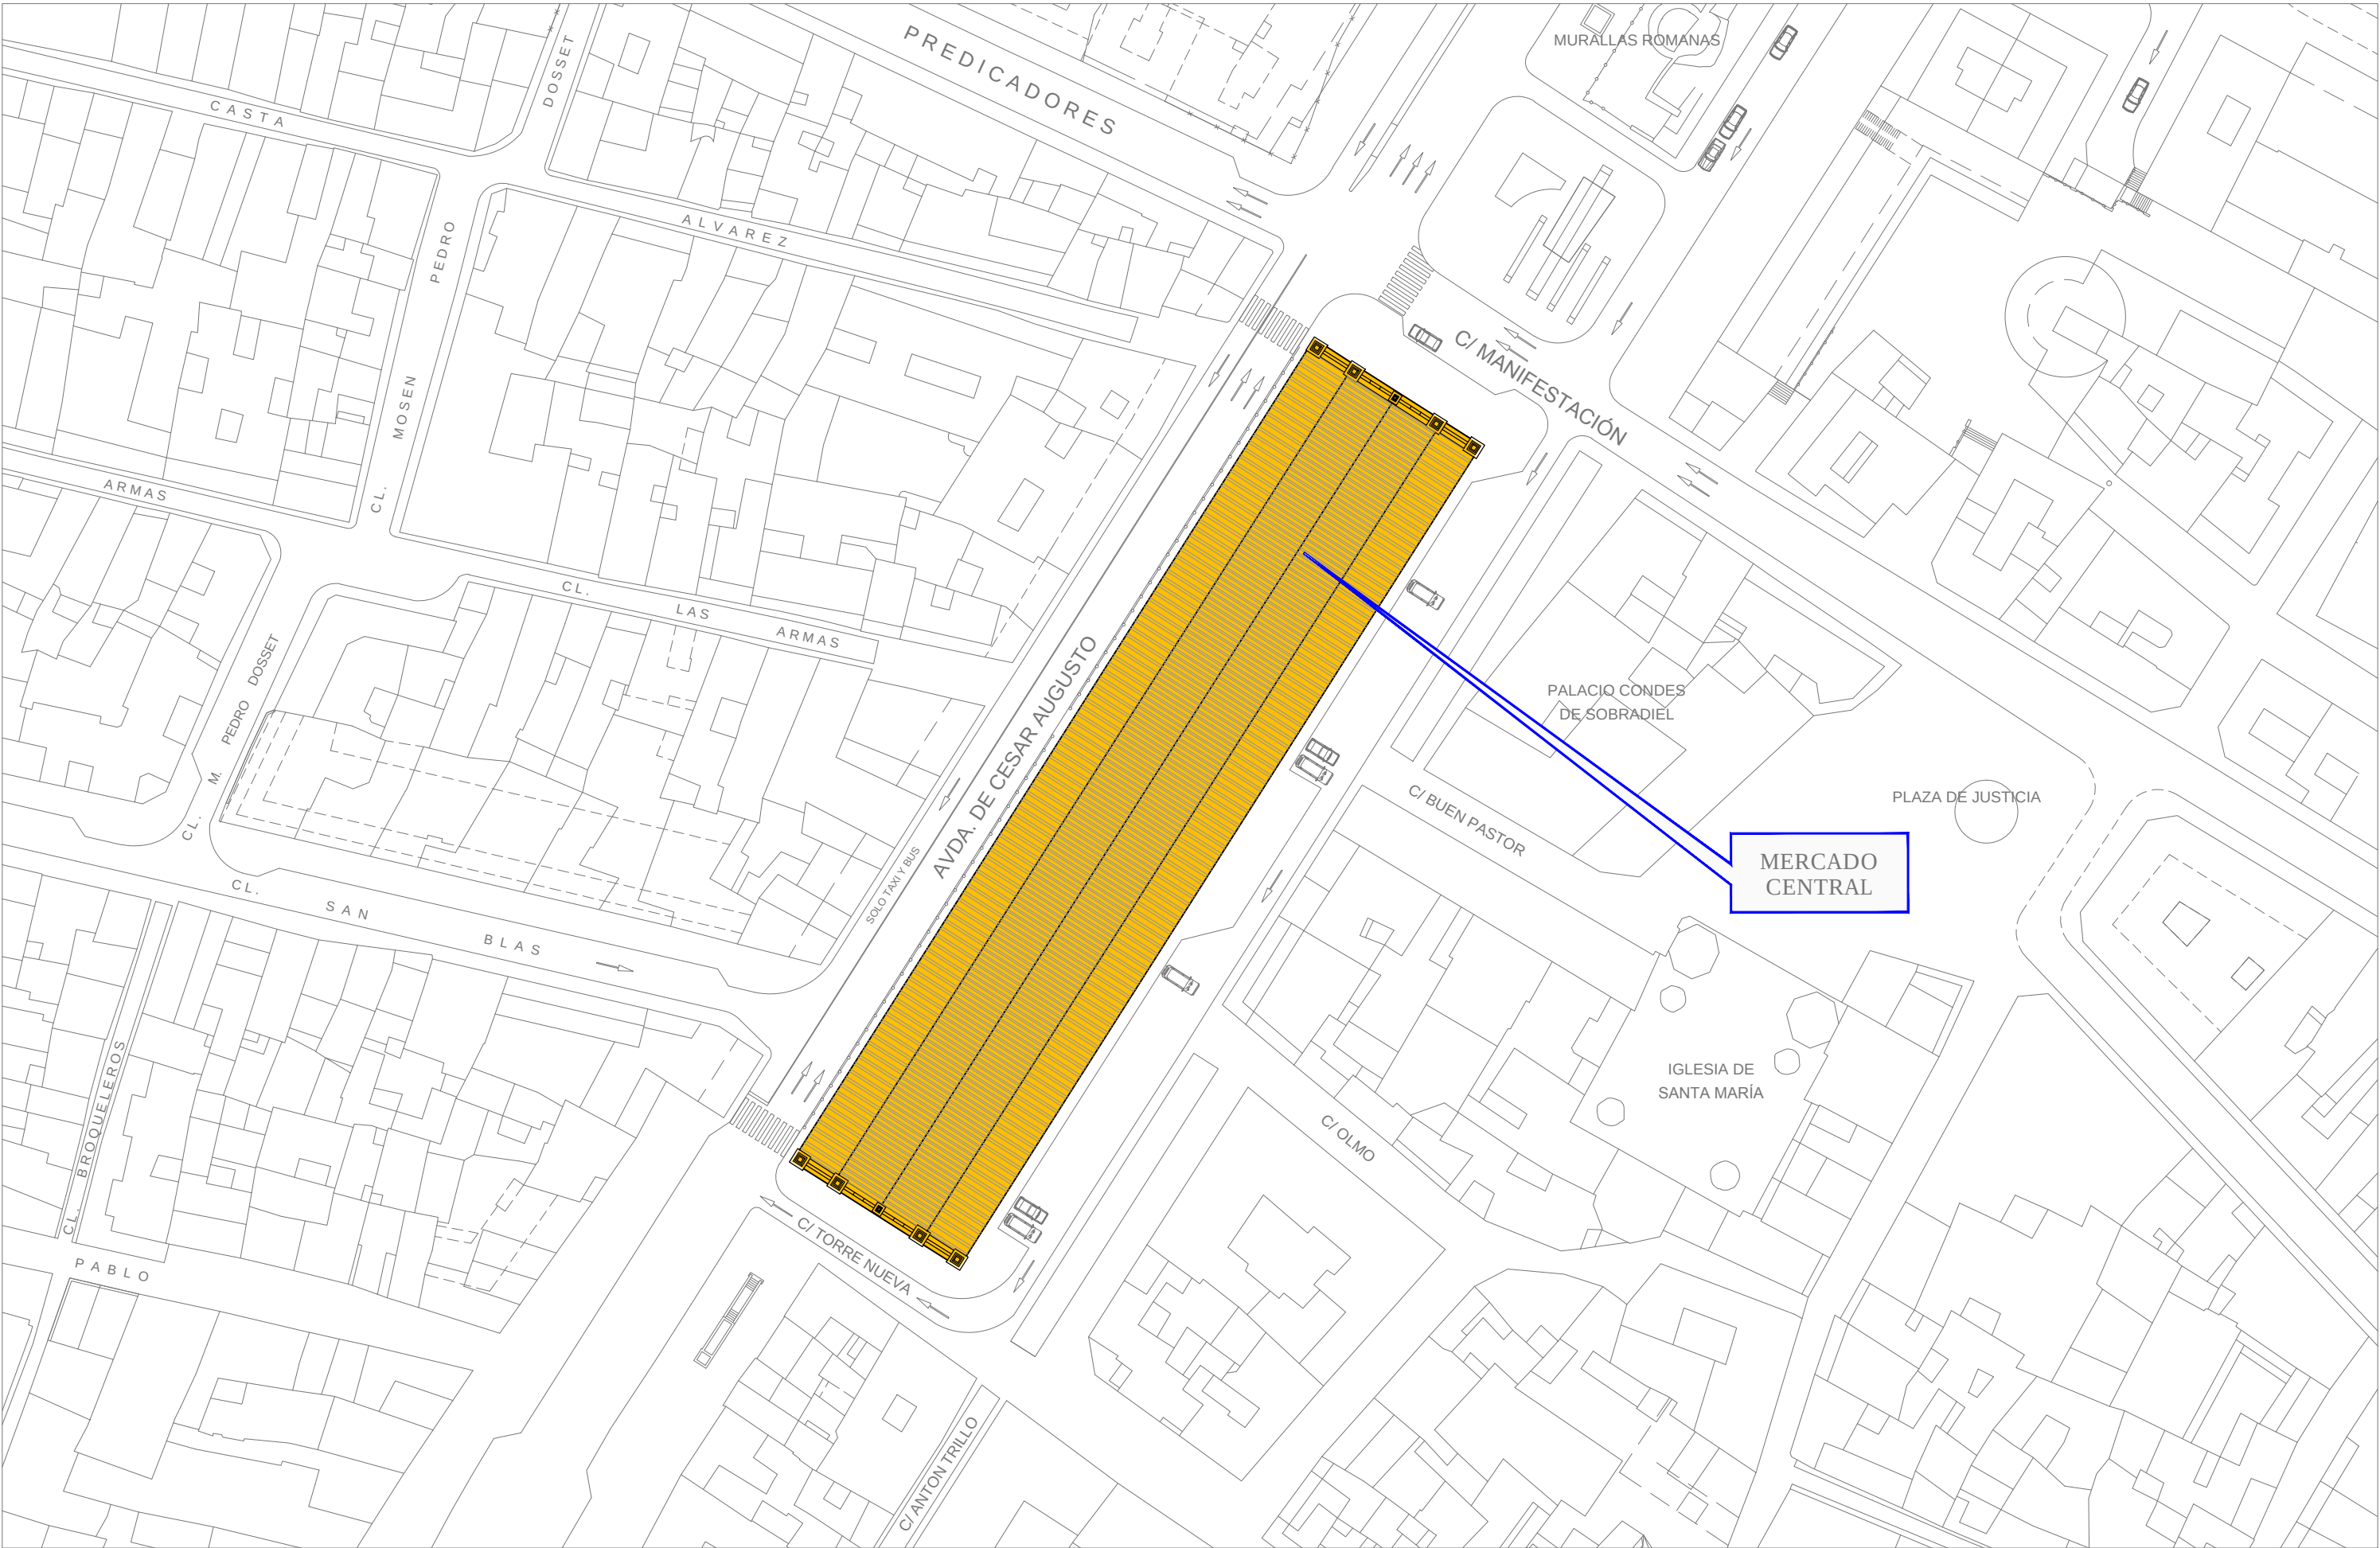

Propuesta de Remodelación
Mercado Central de Lanuza - Zaragoza



EMPLAZAMIENTO

E = 1/800

DIBUJO

FECHA

Nº PLANO >

FEBRERO 20016

01

ARQUITECTO
Pedro Villoldo Mazo

0 20 40



PROMUEVE



CUADRO DE SUPERFICIES		
PLANTA BAJA		
SUPERFICIE CONSTRUIDA		3.229,97 m²
Nº PUESTOS		
CARNES	36	290.65 m²
FRUTAS Y HORTALIZAS	40	360.06 m²
PESCADOS	31	252.23 m²
ALIMENTACIÓN VARIA	11	94.14 m²
CHARCUTERÍA	14	113.53 m²
CONGELADOS	2	18.02 m²
RESTAURACIÓN	2	18.24 m²
VOLATERÍA	13	105.88 m²
PUESTOS CERRADOS	34	285.56 m²
MENUCES	5	40.26 m²
COMUNICACIONES VERTICALES		10.50 m²
SERVICIOS GENERALES		17.04 m²
CIRCULACIONES		1.393.64 m²
TOTAL SUPERFICIE ÚTIL		2.999.75 m²
TOTAL NÚMERO DE PUESTOS		187



Propuesta de Remodelación Mercado Central de Lanuza - Zaragoza



PLANTA BAJA. ESTADO ACTUAL

E = 1/400

DIBUJO	Nº PLANO >
	02
FECHA	FEBRERO 2016

ARQUITECTO
Pedro Villoldo Mazo



PROMUEVE





CUADRO DE SUPERFICIES	
PLANTA SEMISÓTANO	
SUPERFICIE CONSTRUIDA	3.407.43 m²
CARNES	712.92 m²
FRUTAS Y VERDURAS	284.15 m²
PESCADOS	142.23 m²
ALIMENTACIÓN VARIA	40.71 m²
CONGELADOS - VARIOS	76.97 m²
VOLATERÍA	246.82 m²
MENCUELES	73.93 m²
COMUNICACIONES VERTICALES	12.33 m²
SERVICIOS GENERALES	742.35 m²
CIRCULACIONES	872.60 m²
TOTAL SUPERFICIE ÚTIL	3.205.01 m²

Propuesta de Remodelación
Mercado Central de Lanuza - Zaragoza




PLANTA SEMISÓTANO. ESTADO ACTUAL

E = 1/400


DIBUJO	Nº PLANO >
	03
FECHA	FEBRERO 2016

ARQUITECTO
Pedro Villoldo Mazo

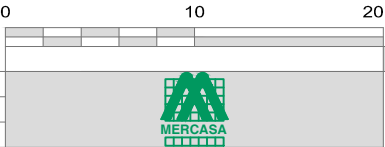


PROMUEVE



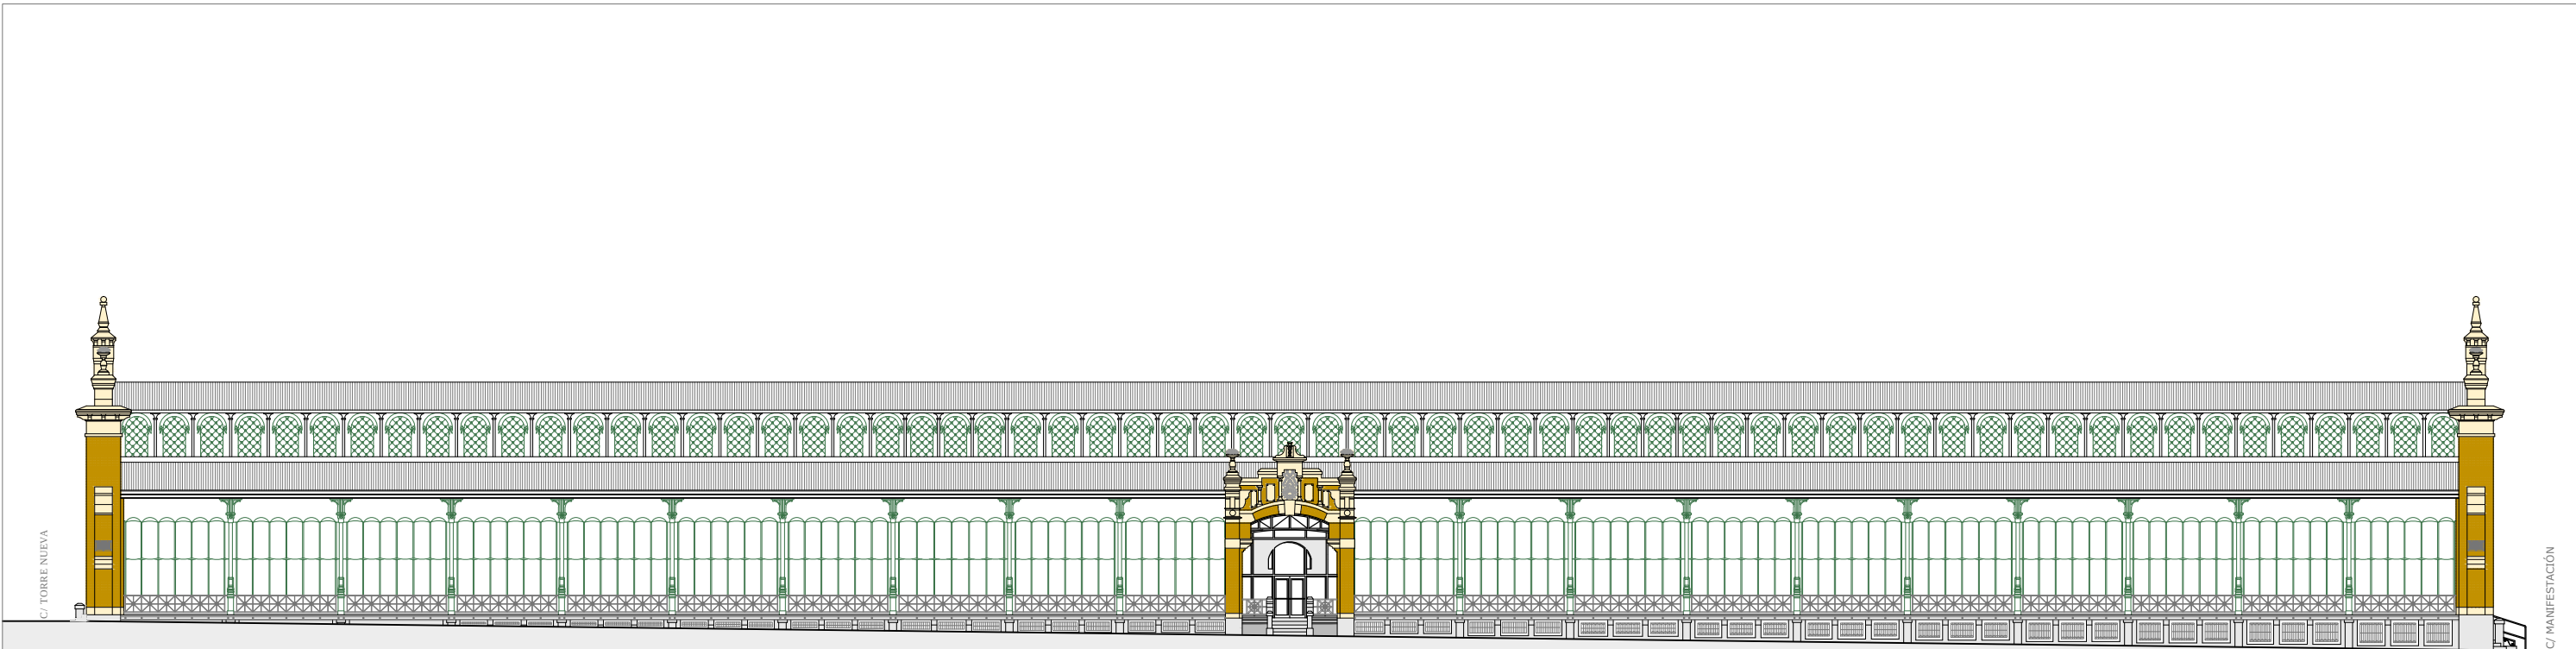

ALZADO LONGITUDINAL

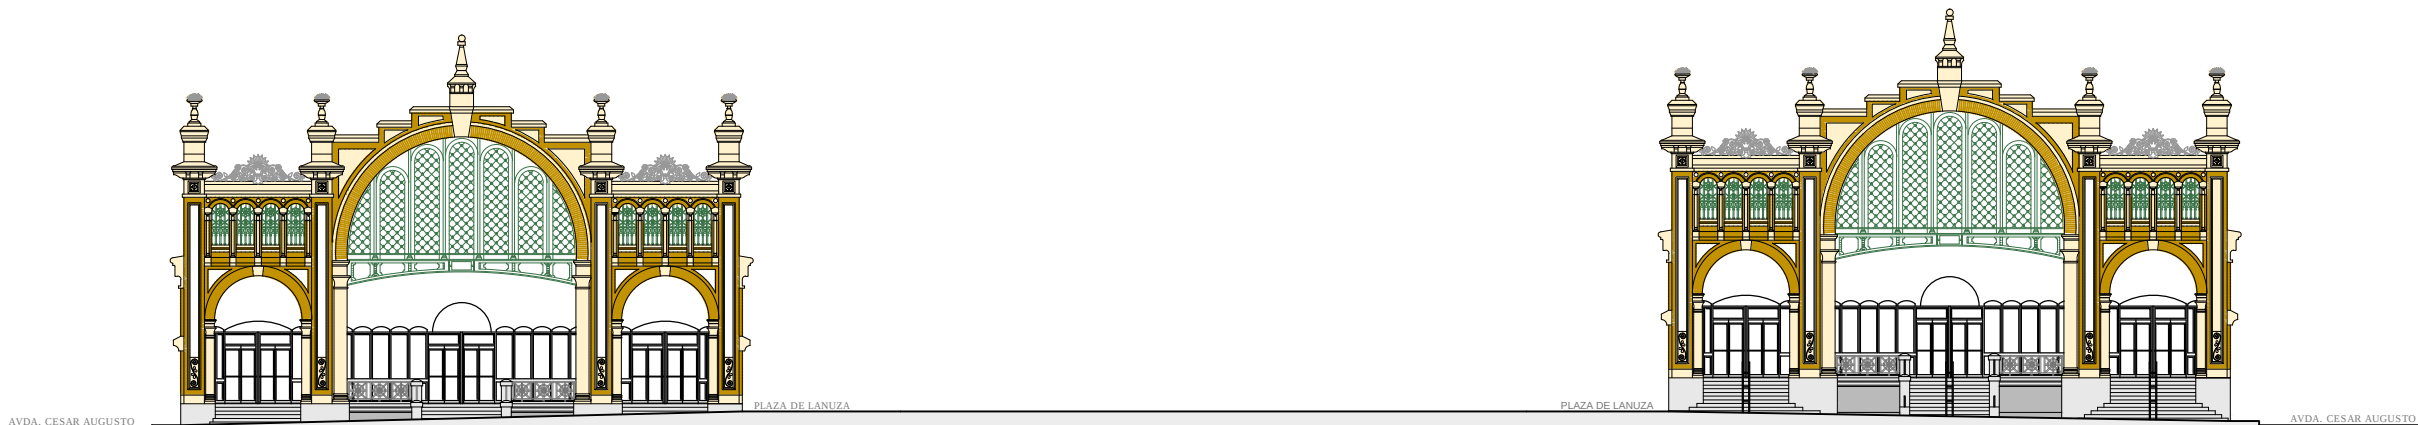

ALZADO TRANSVERSAL SUR

ALZADO TRANSVERSAL NORTE

Propuesta de Remodelación Mercado Central de Lanuza - Zaragoza

ALZADOS. ESTADO ACTUAL

E = 1/350

Nº PLANO >

04


ARQUITECTO
Pedro Villoldo Mazo

0 8.75 17.50




PROMUEVE




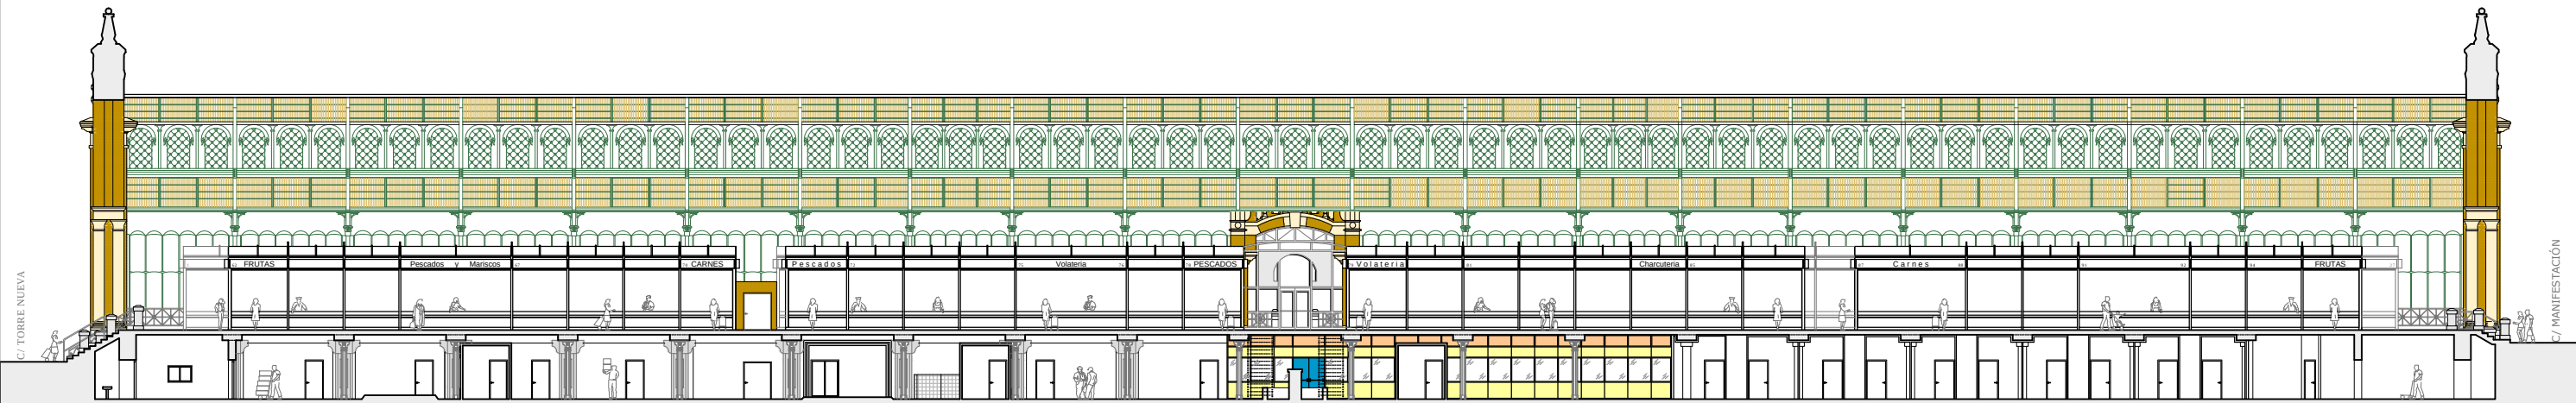


SECCIÓN LONGITUDINAL

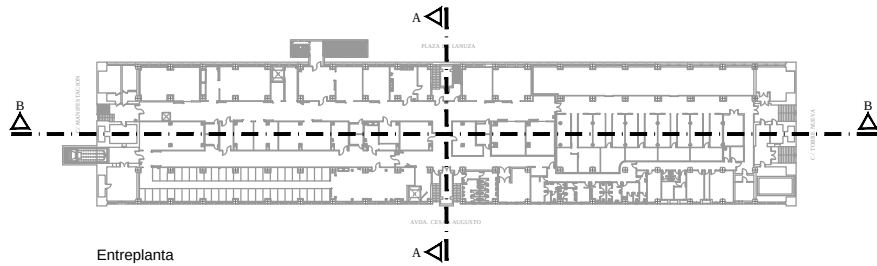

Entrepanta

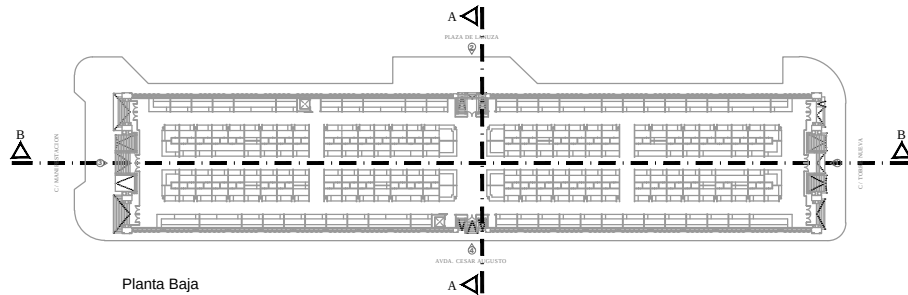

Planta Baja

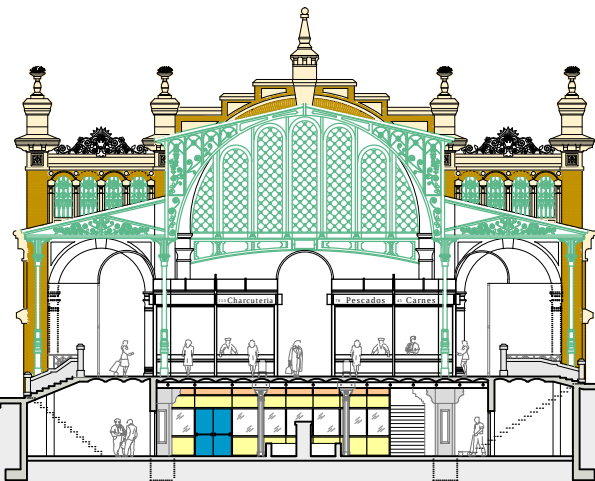

SECCIÓN TRANSVERSAL

Propuesta de Remodelación Mercado Central de Lanuza - Zaragoza

SECCIONES. ESTADO ACTUAL

E = 1/350

Nº PLANO >

DIBUJO

FECHA

FEBRERO 2016

05


ARQUITECTO
Pedro Villoldo Mazo

0 8.75 17.50



PROMUEVE



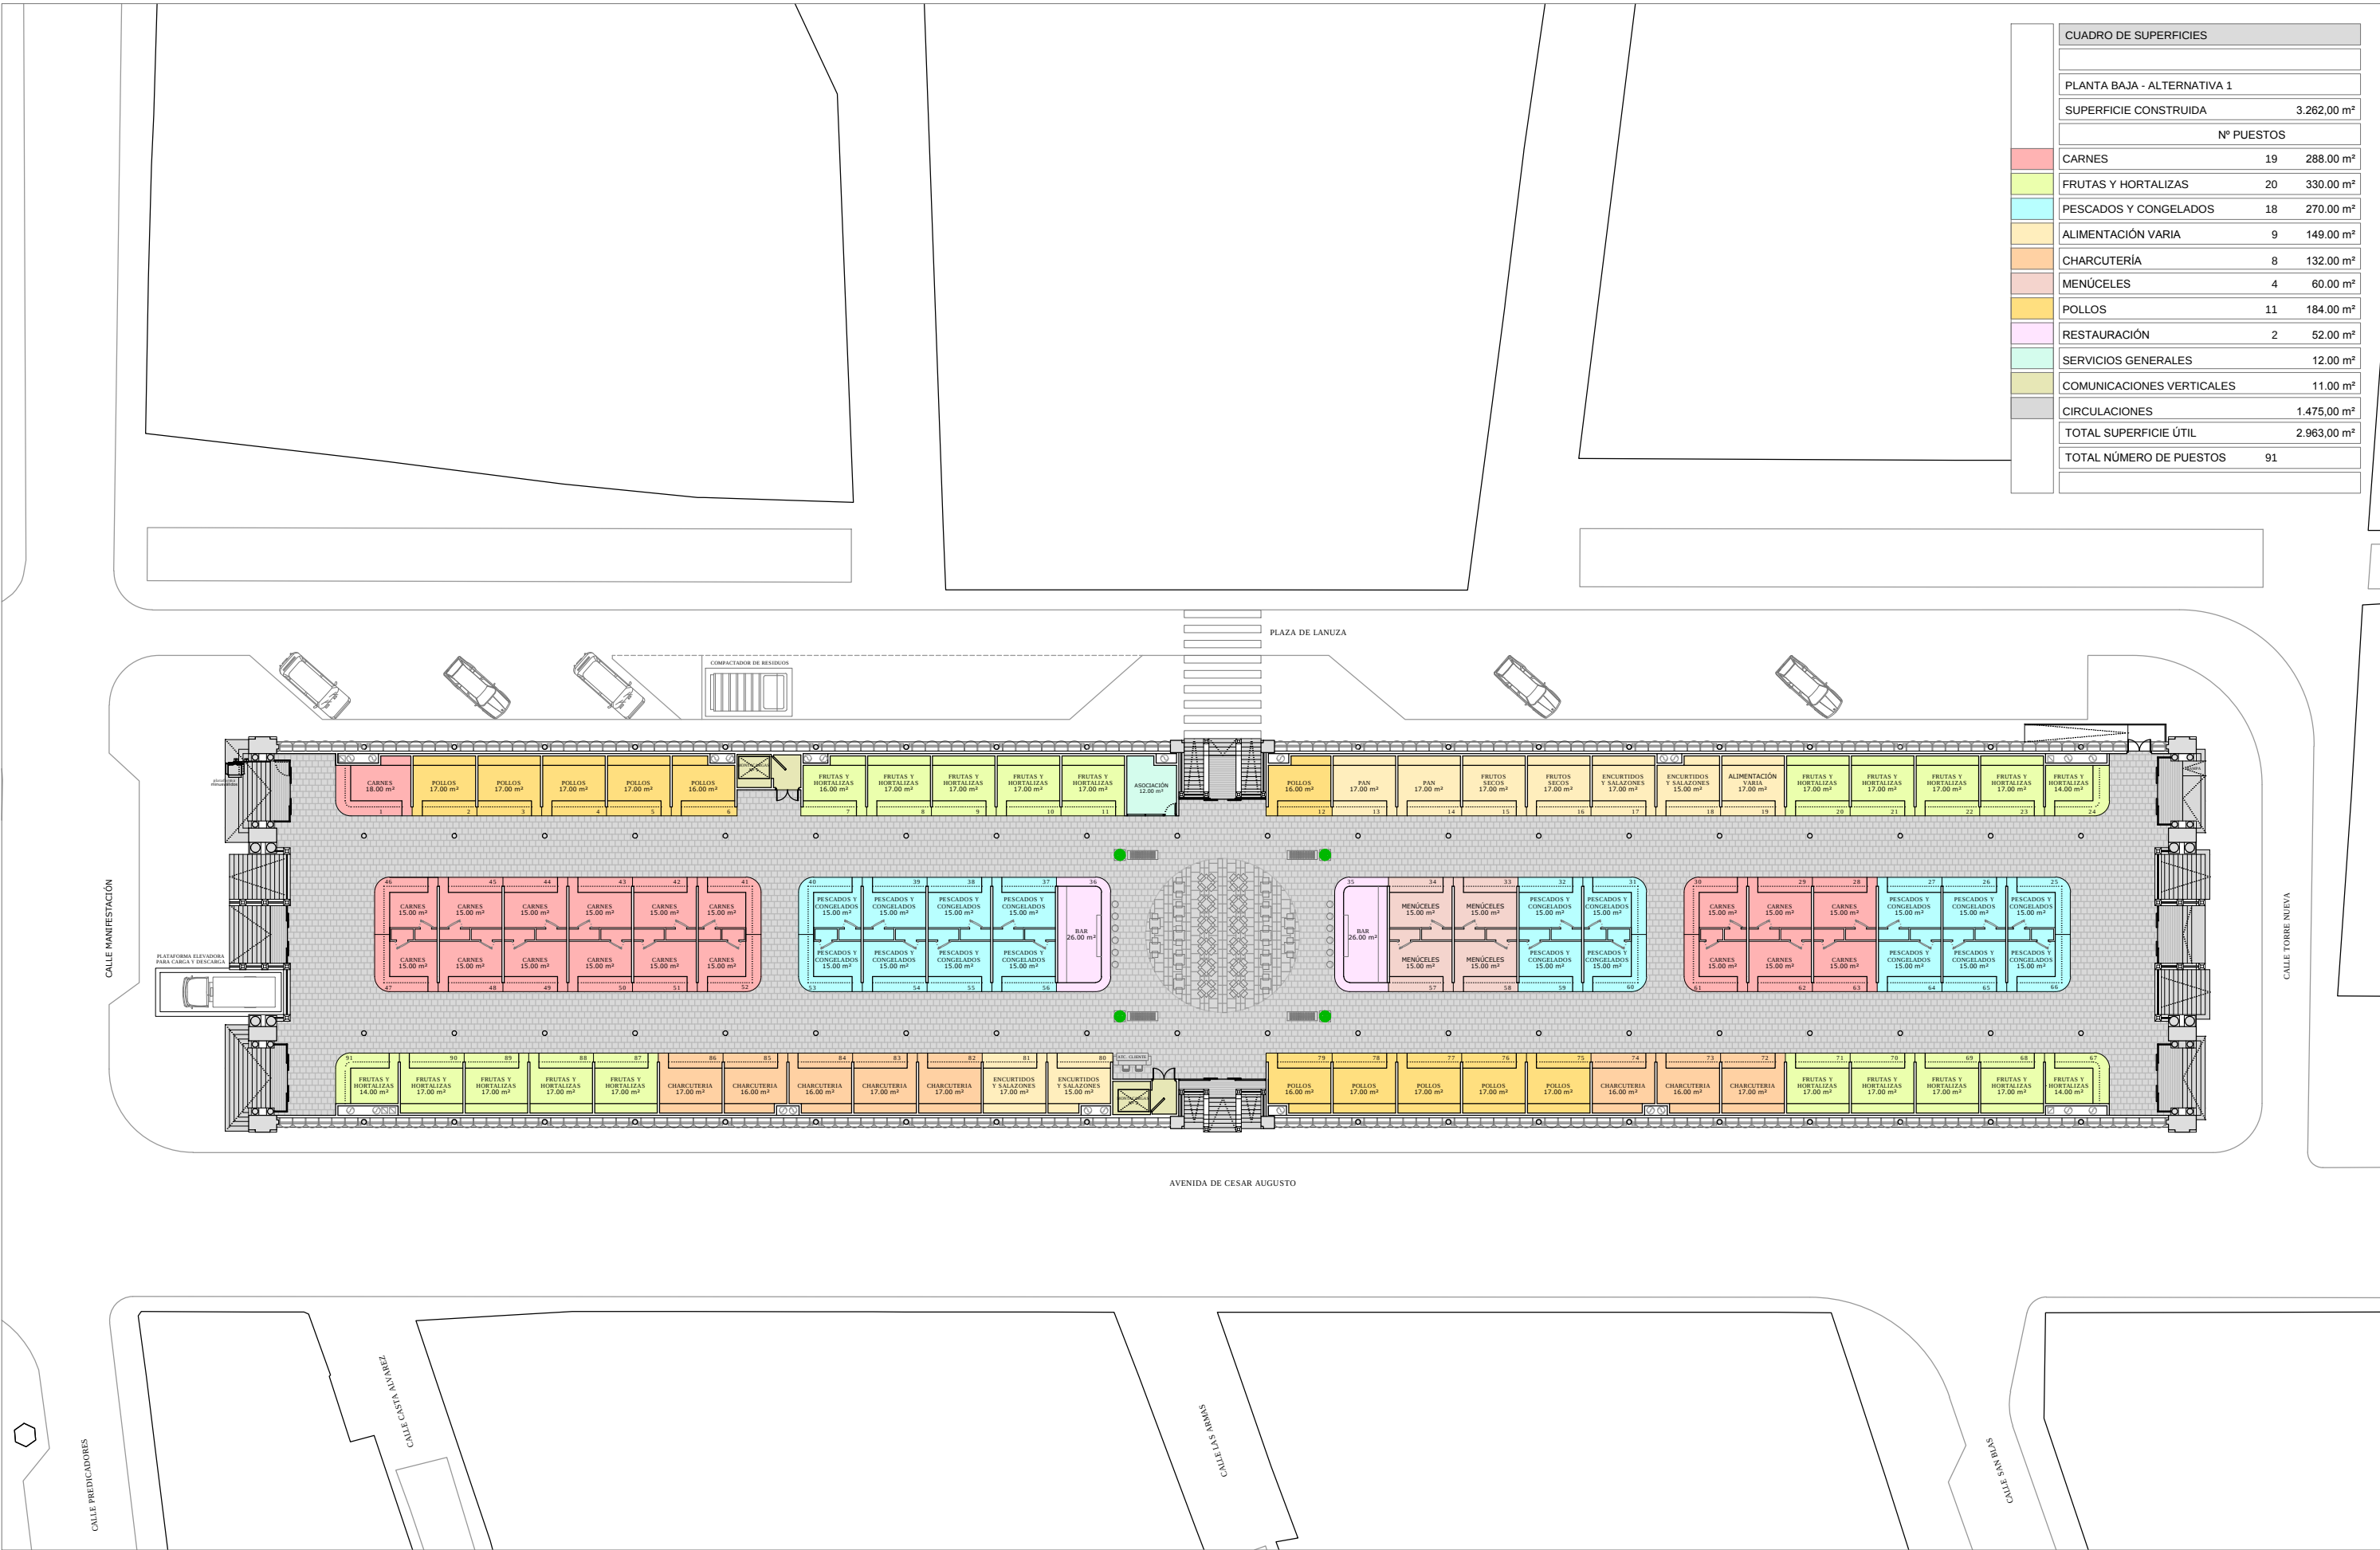

Propuesta de Remodelación Mercado Central de Lanuza - Zaragoza



ALTERNATIVA 1

PLANTA BAJA. ESTADO REFORMADO


E = 1/400

DIBUJO
FECHA

Nº PLANO >
FEBRERO 2016


06

ARQUITECTO
Pedro Villoldo Mazo

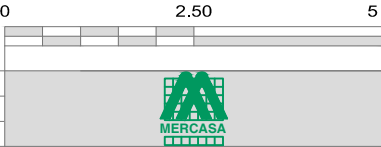

PROMUEVE



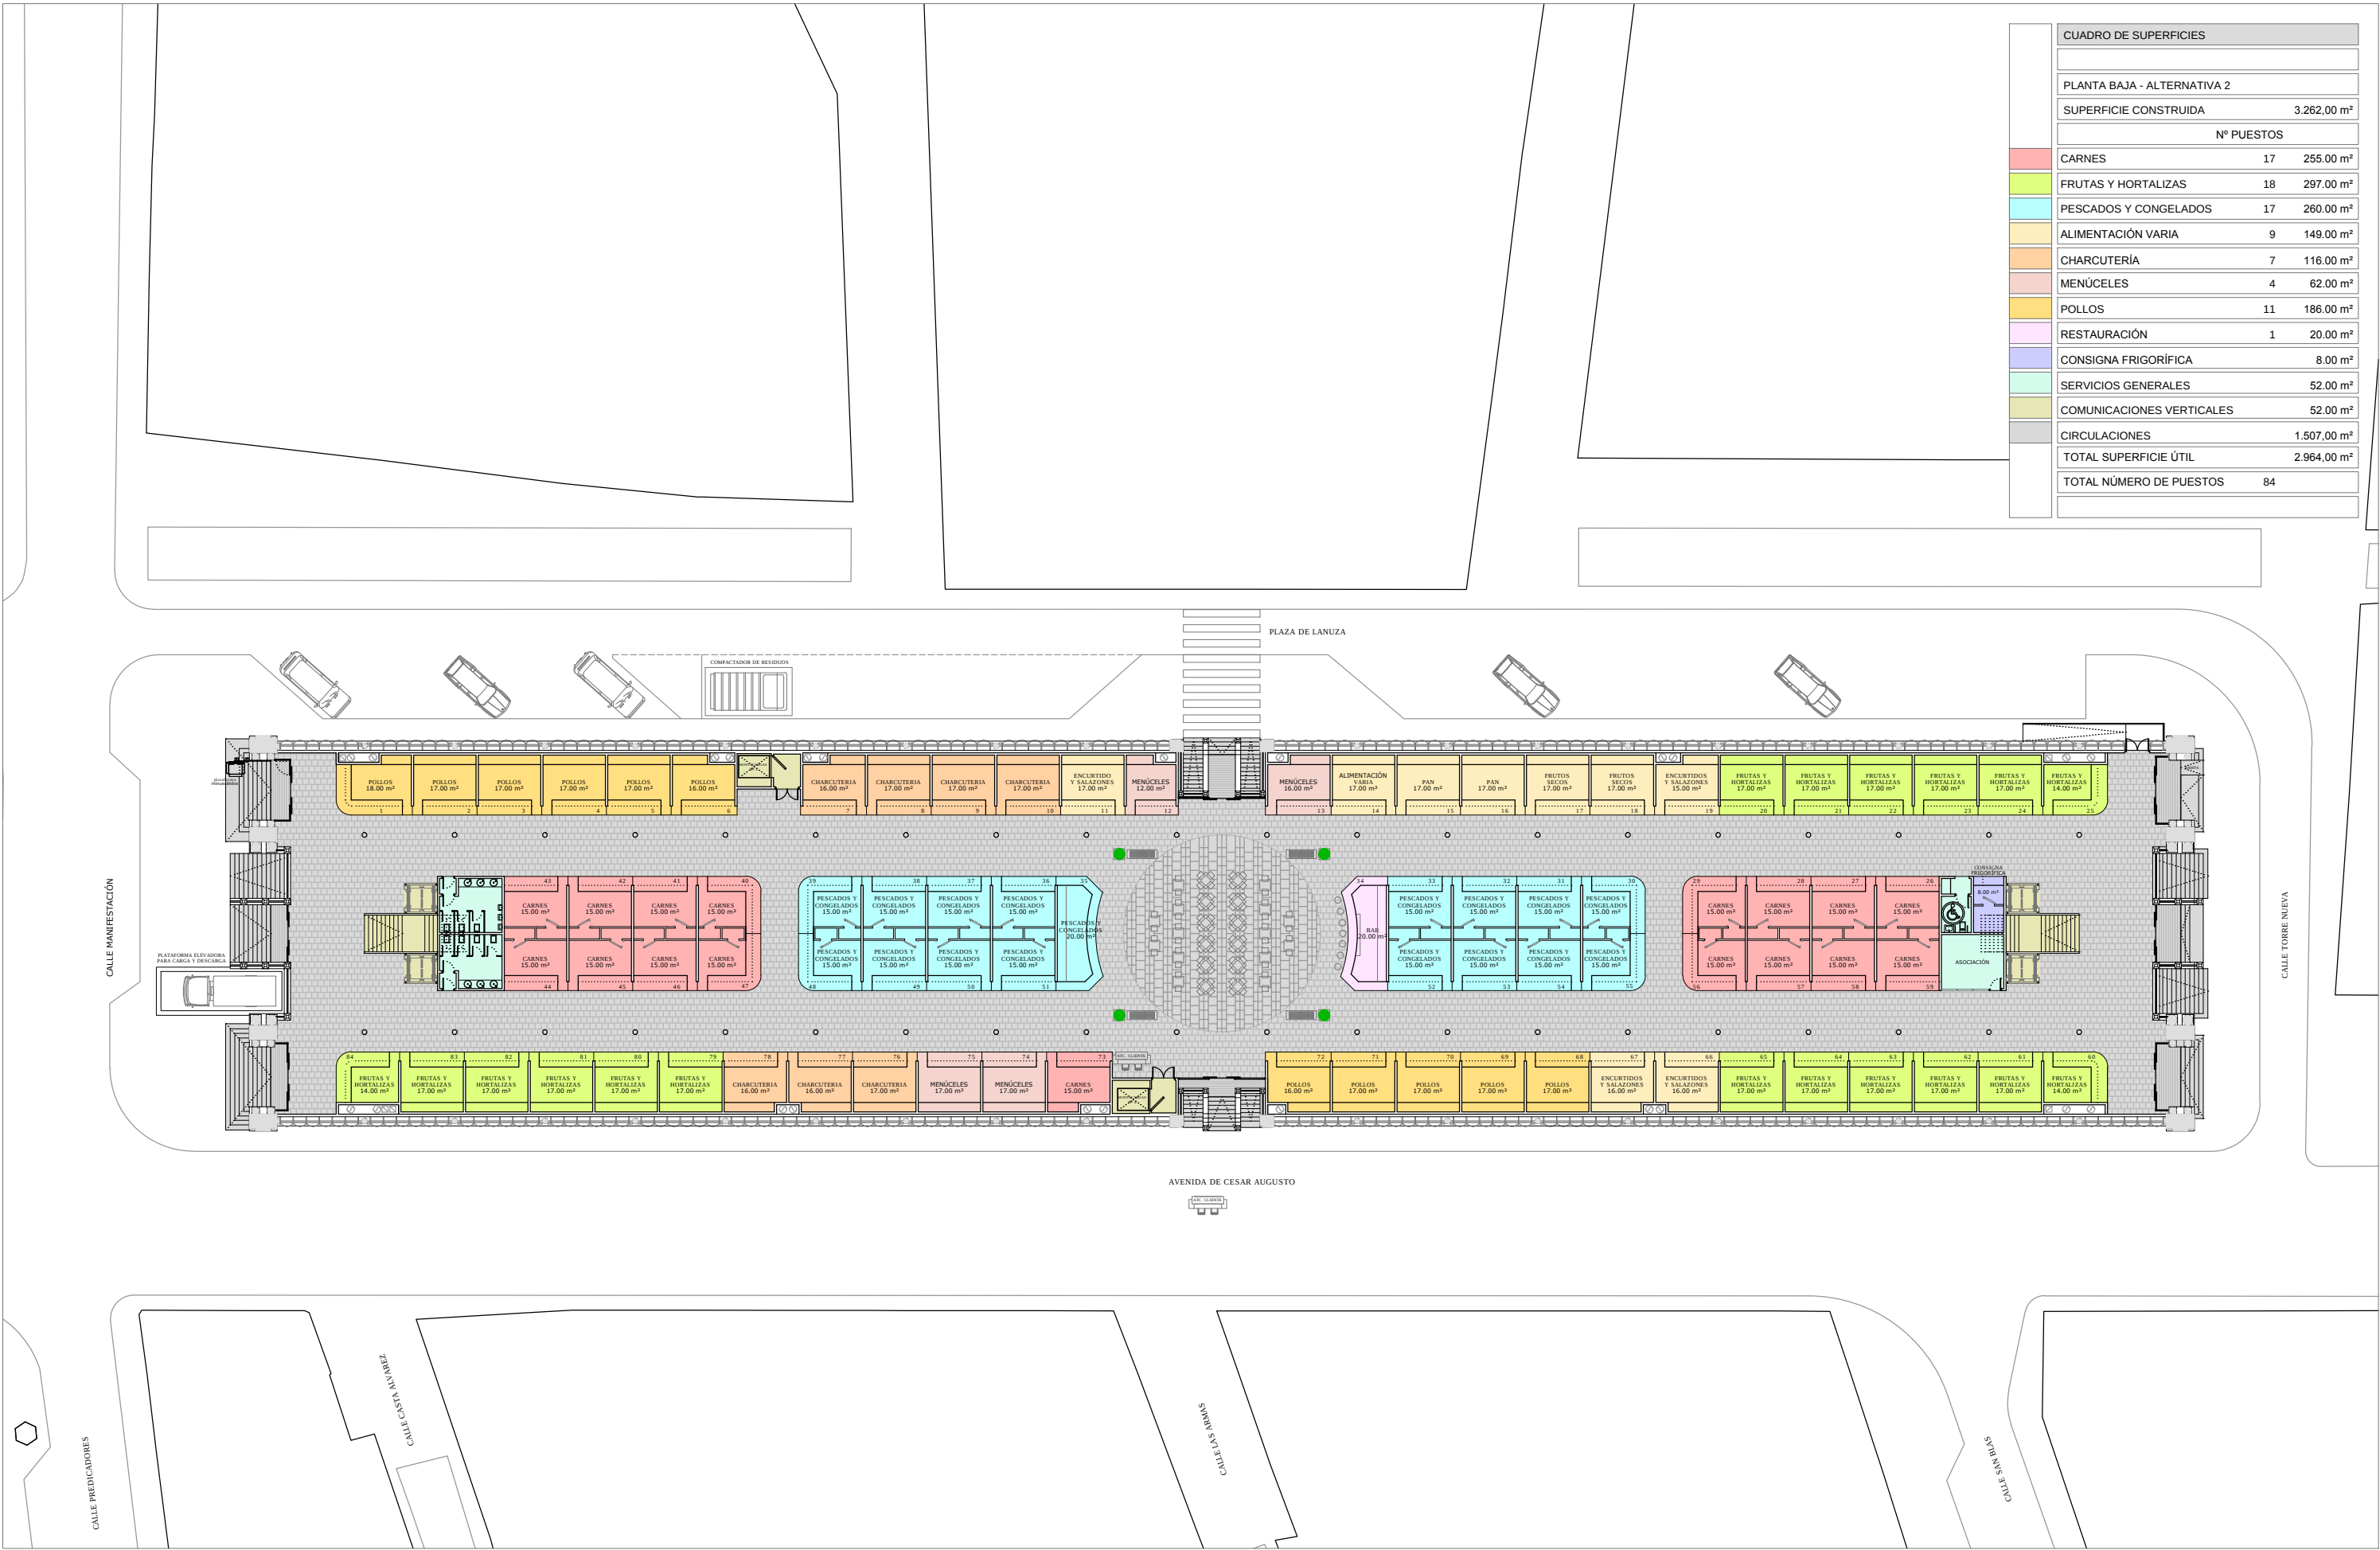

	CUADRO DE SUPERFICIES	
	PLANTA BAJA - ALTERNATIVA 2	
	SUPERFICIE CONSTRUIDA	3.262,00 m²
	Nº PUESTOS	
	CARNES	17 255,00 m²
	FRUTAS Y HORTALIZAS	18 297,00 m²
	PESCADOS Y CONGELADOS	17 260,00 m²
	ALIMENTACIÓN VARIA	9 149,00 m²
	CHARCUTERÍA	7 116,00 m²
	MENÚCELES	4 62,00 m²
	POLLOS	11 186,00 m²
	RESTAURACIÓN	1 20,00 m²
	CONSIGNA FRIGORÍFICA	8,00 m²
	SERVICIOS GENERALES	52,00 m²
	COMUNICACIONES VERTICALES	52,00 m²
	CIRCULACIONES	1.507,00 m²
	TOTAL SUPERFICIE ÚTIL	2.964,00 m²
	TOTAL NÚMERO DE PUESTOS	84

Propuesta de Remodelación
Mercado Central de Lanuza - Zaragoza



ALTERNATIVA 2

PLANTA BAJA. ESTADO REFORMADO

E = 1/400

DIBUJO
FECHA

Nº PLANO >
FEBRERO 2016


07

ARQUITECTO
Pedro Villoldo Mazo



PROMUEVE



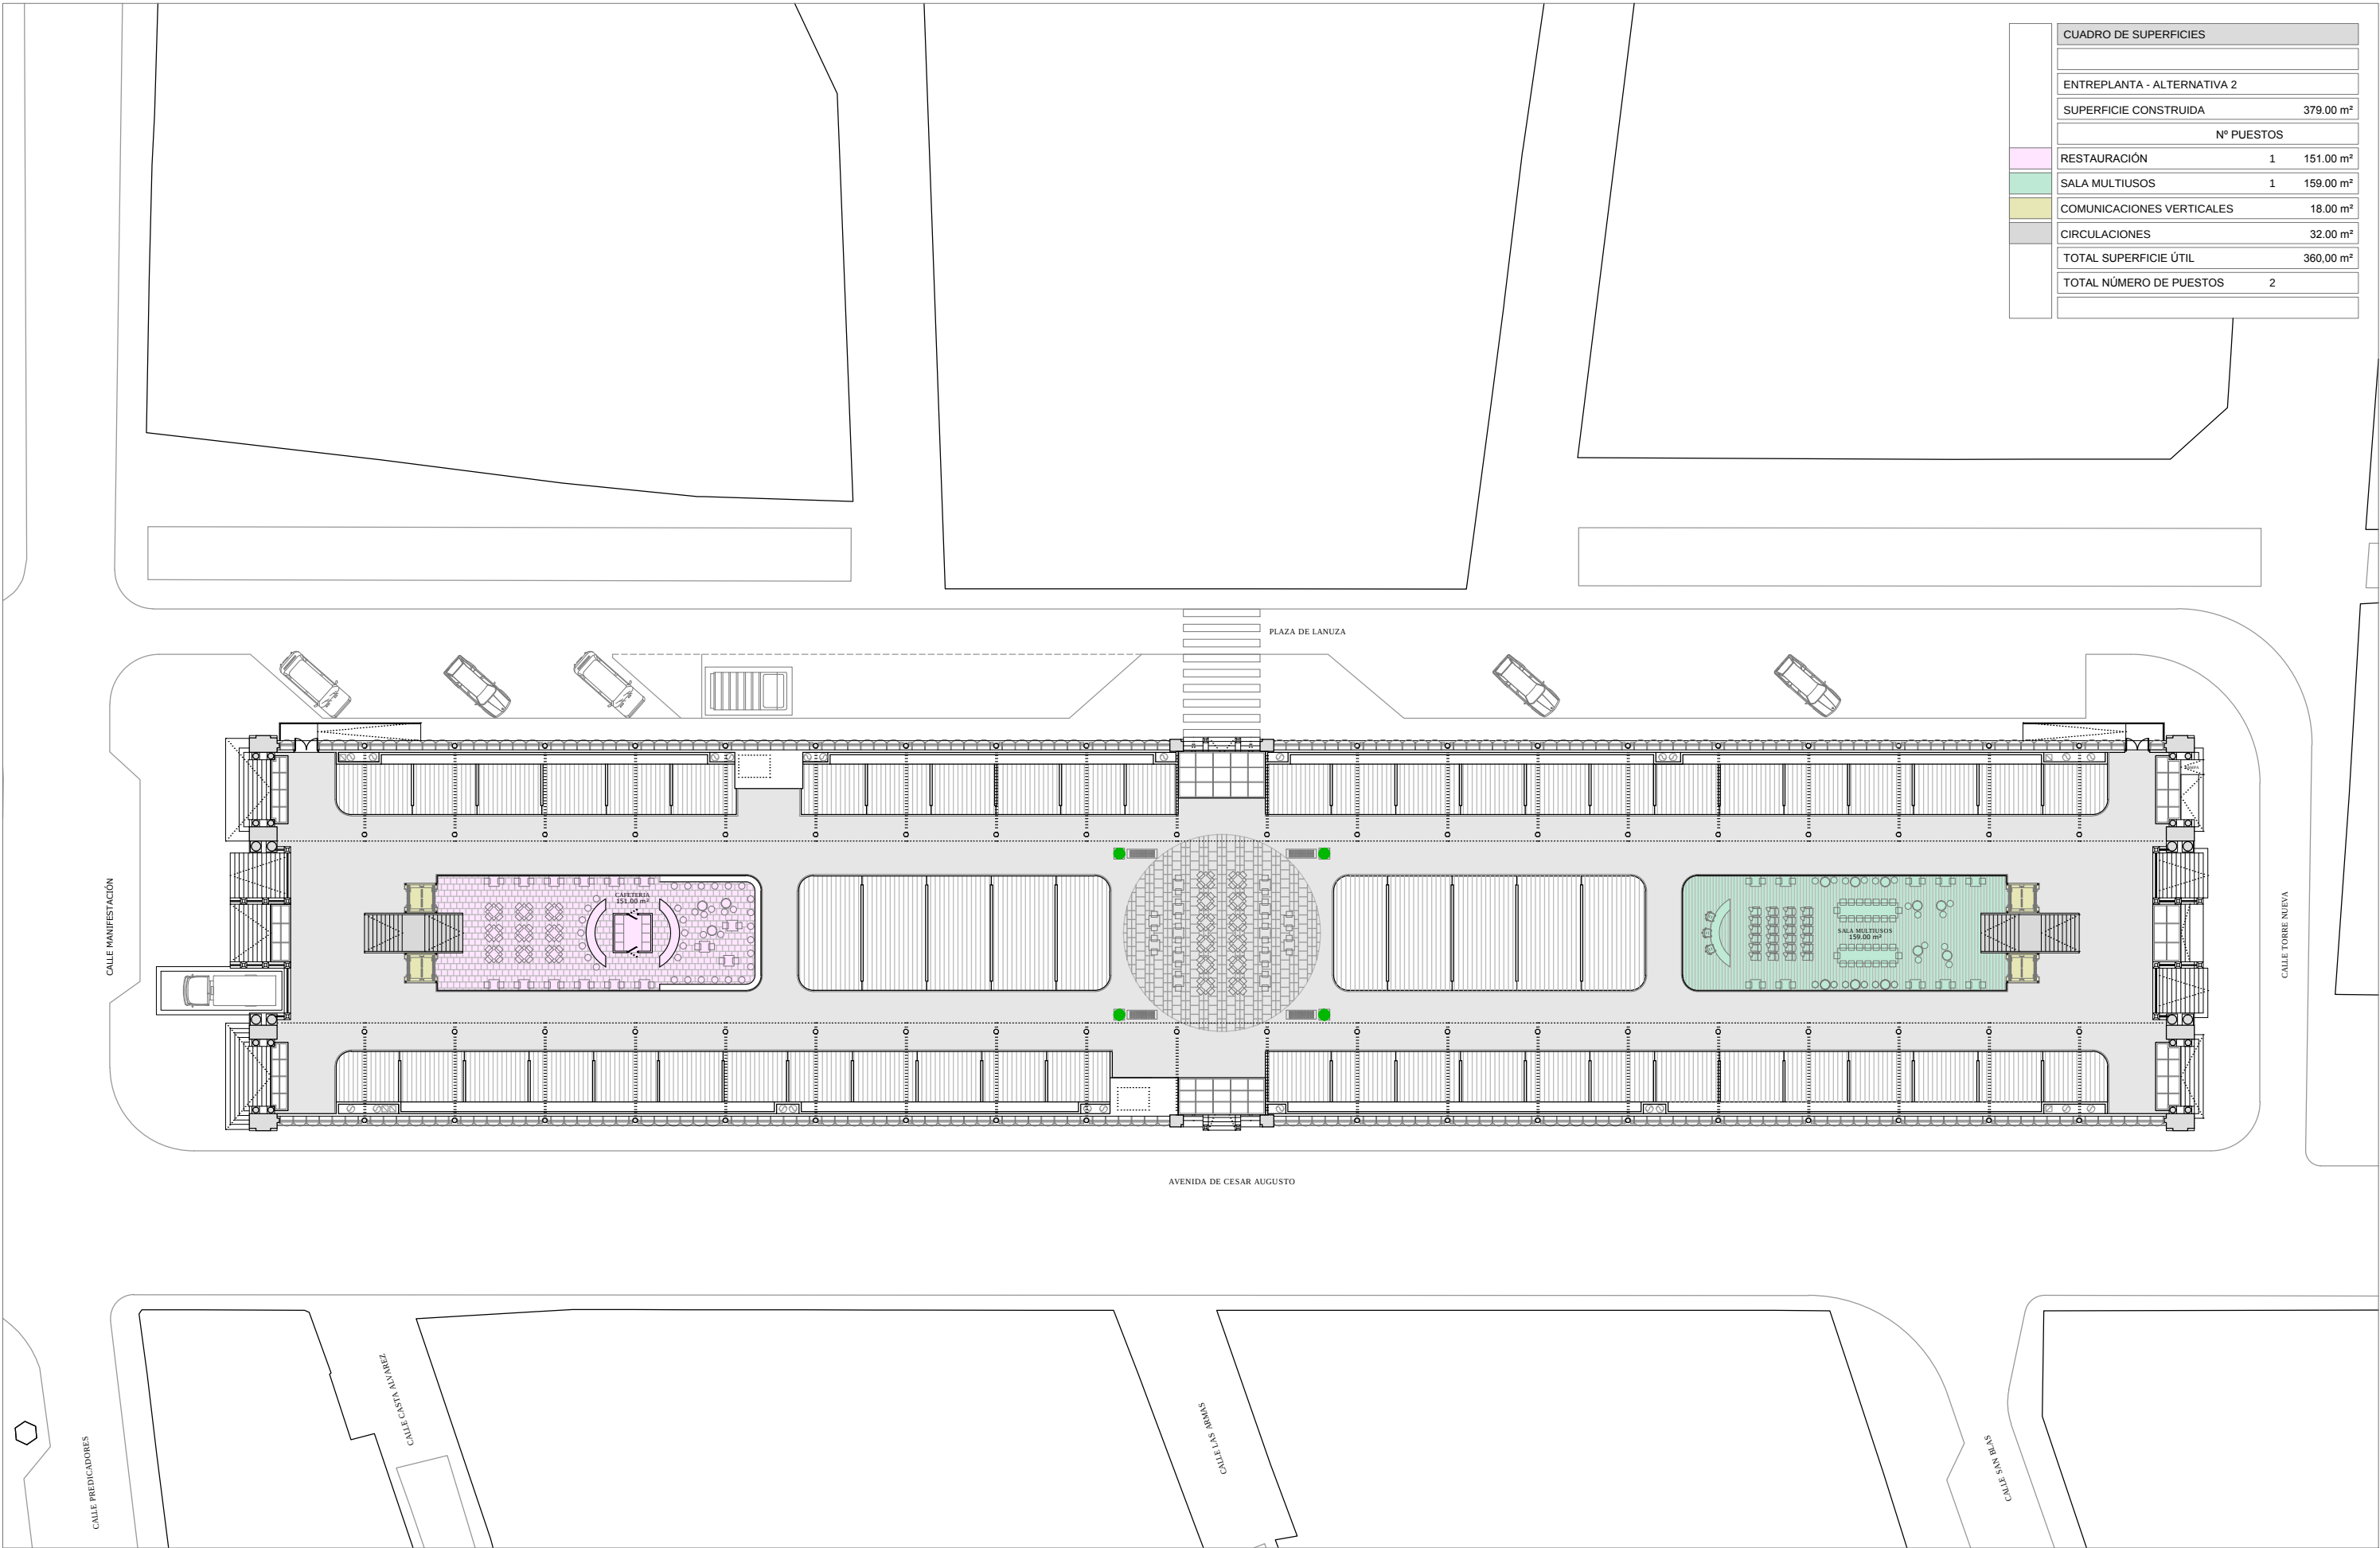

	CUADRO DE SUPERFICIES		
	ENTREPLANTA - ALTERNATIVA 2		
	SUPERFICIE CONSTRUIDA	379.00 m²	
	Nº PUESTOS		
	RESTAURACIÓN	1	151.00 m²
	SALA MULTIUSOS	1	159.00 m²
	COMUNICACIONES VERTICALES	18.00 m²	
	CIRCULACIONES	32.00 m²	
	TOTAL SUPERFICIE ÚTIL	360.00 m²	
	TOTAL NÚMERO DE PUESTOS	2	

Propuesta de Remodelación
Mercado Central de Lanuza - Zaragoza




ENTREPLANTA. ESTADO REFORMADO
ALTERNATIVA 2
E = 1/400

Nº PLANO >
DIBUJO
FECHA
FEBRERO 2016


08

ARQUITECTO
Pedro Villoldo Mazo

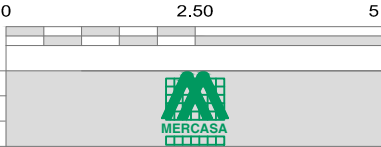

PROMUEVE



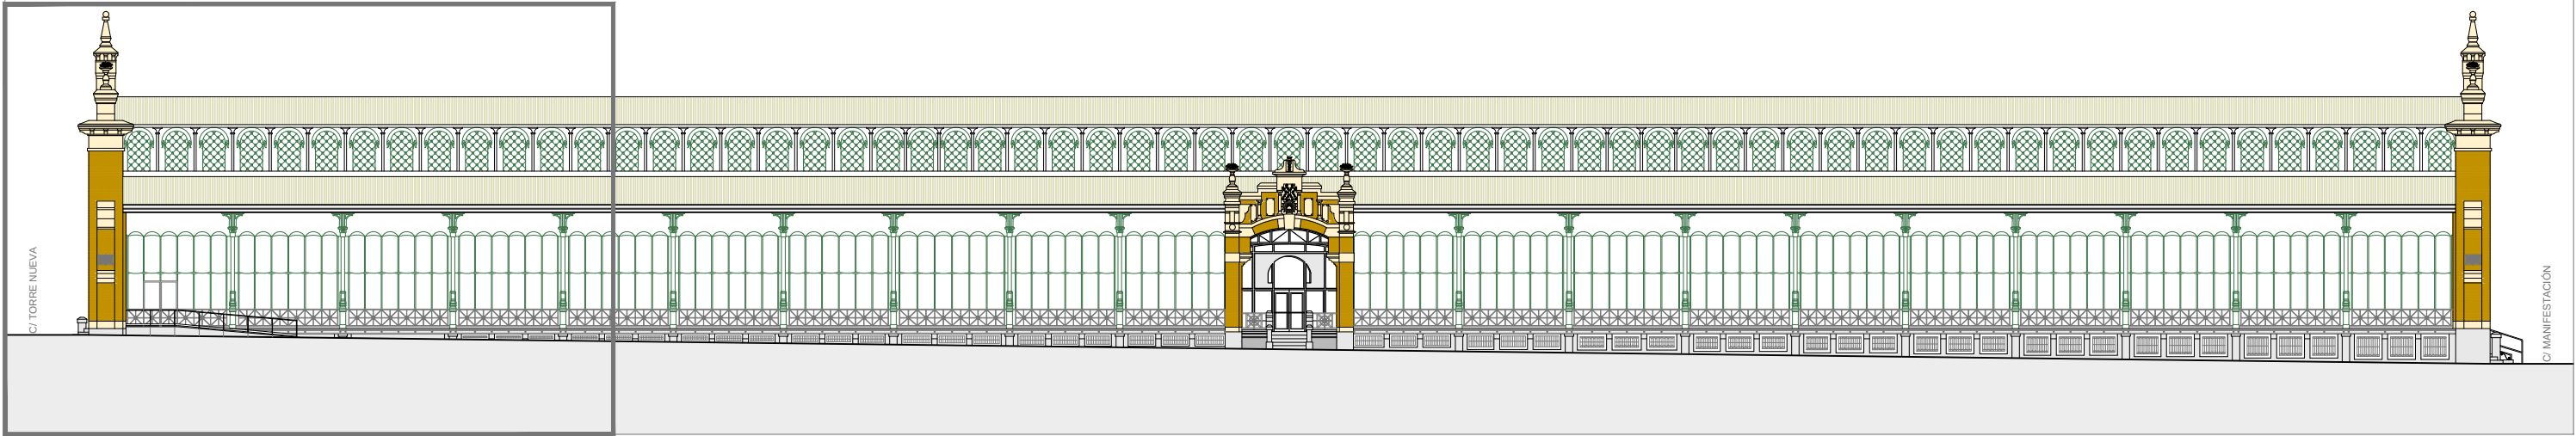

Propuesta de Remodelación
Mercado Central de Lanuza - Zaragoza

ALZADO. ESTADO REFORMADO

E = 1/350

Nº PLANO >

DIBUJO

FECHA

FEBRERO 2016

09



ARQUITECTO
Pedro Villoldo Mazo

0 8.75 17.50



PROMUEVE



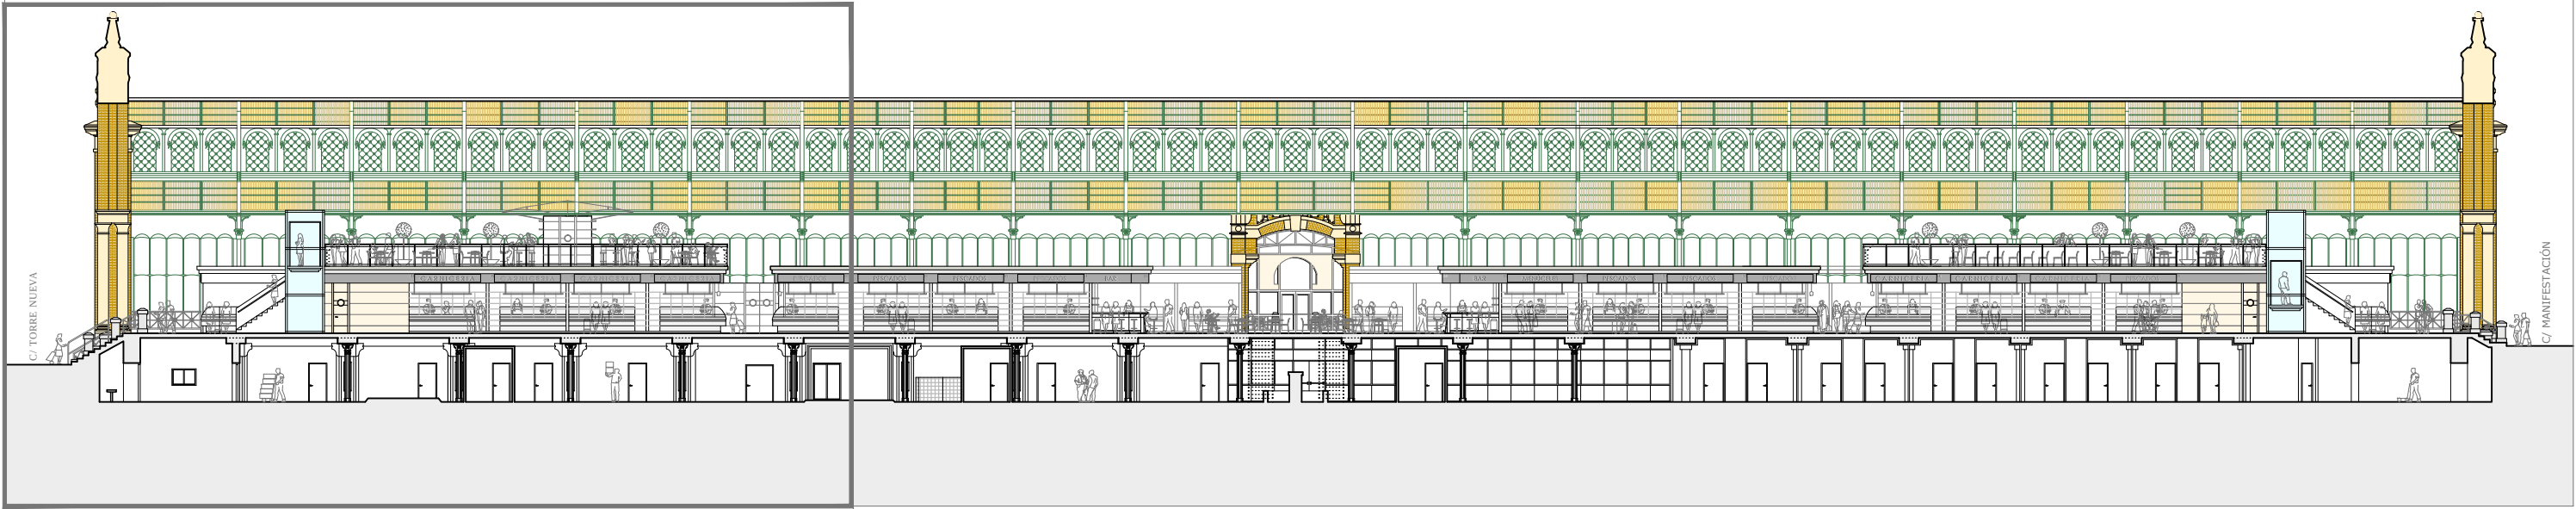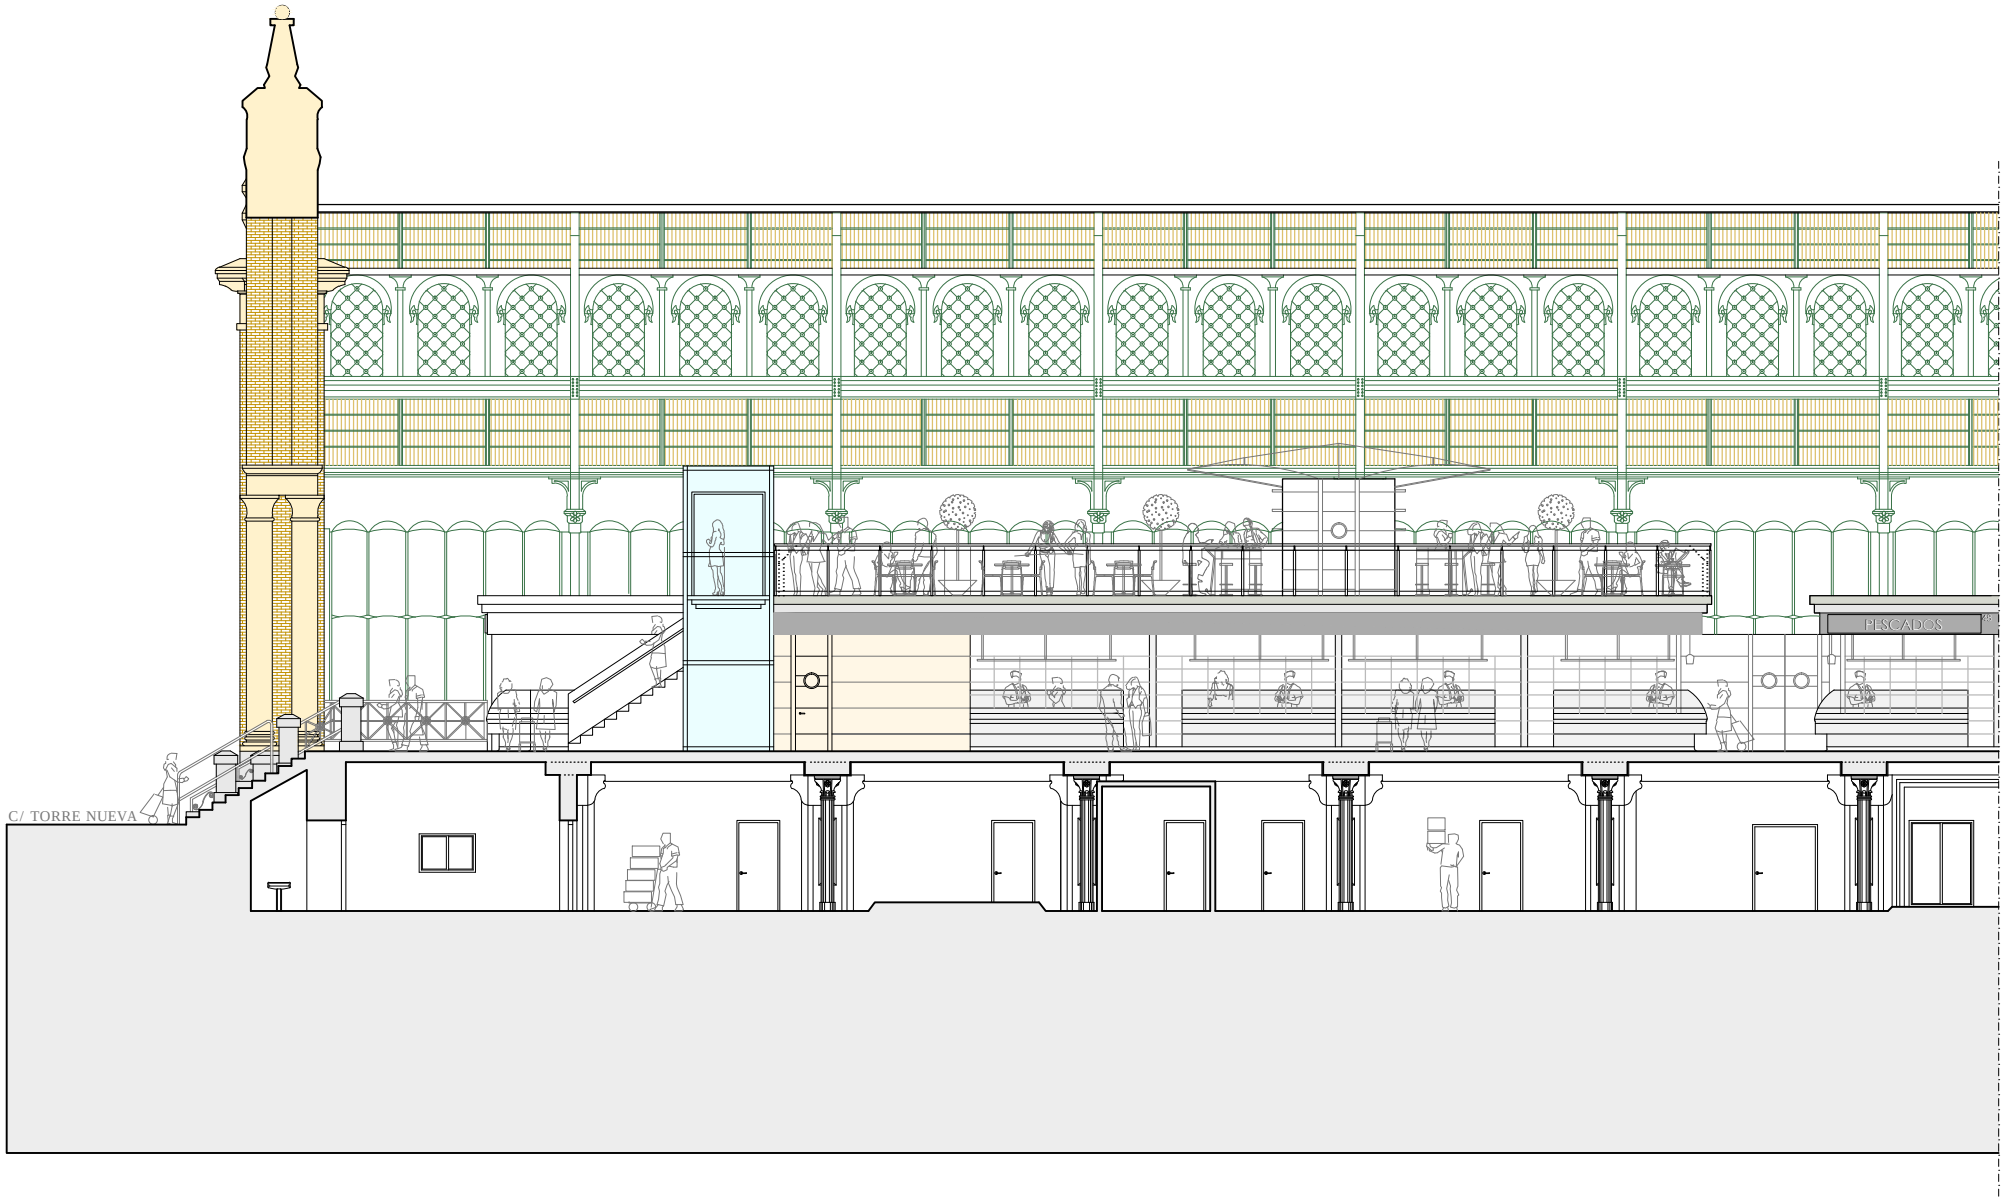

Propuesta de Remodelación Mercado Central de Lanuza - Zaragoza

SECCIÓN LONGITUDINAL 1. EST. REFORMADO

E = 1/350

Nº PLANO >

10

ARQUITECTO
Pedro Villoldo Mazo



DIBUJO
FECHA
FEBRERO 2016

0 8.75 17.50



PROMUEVE



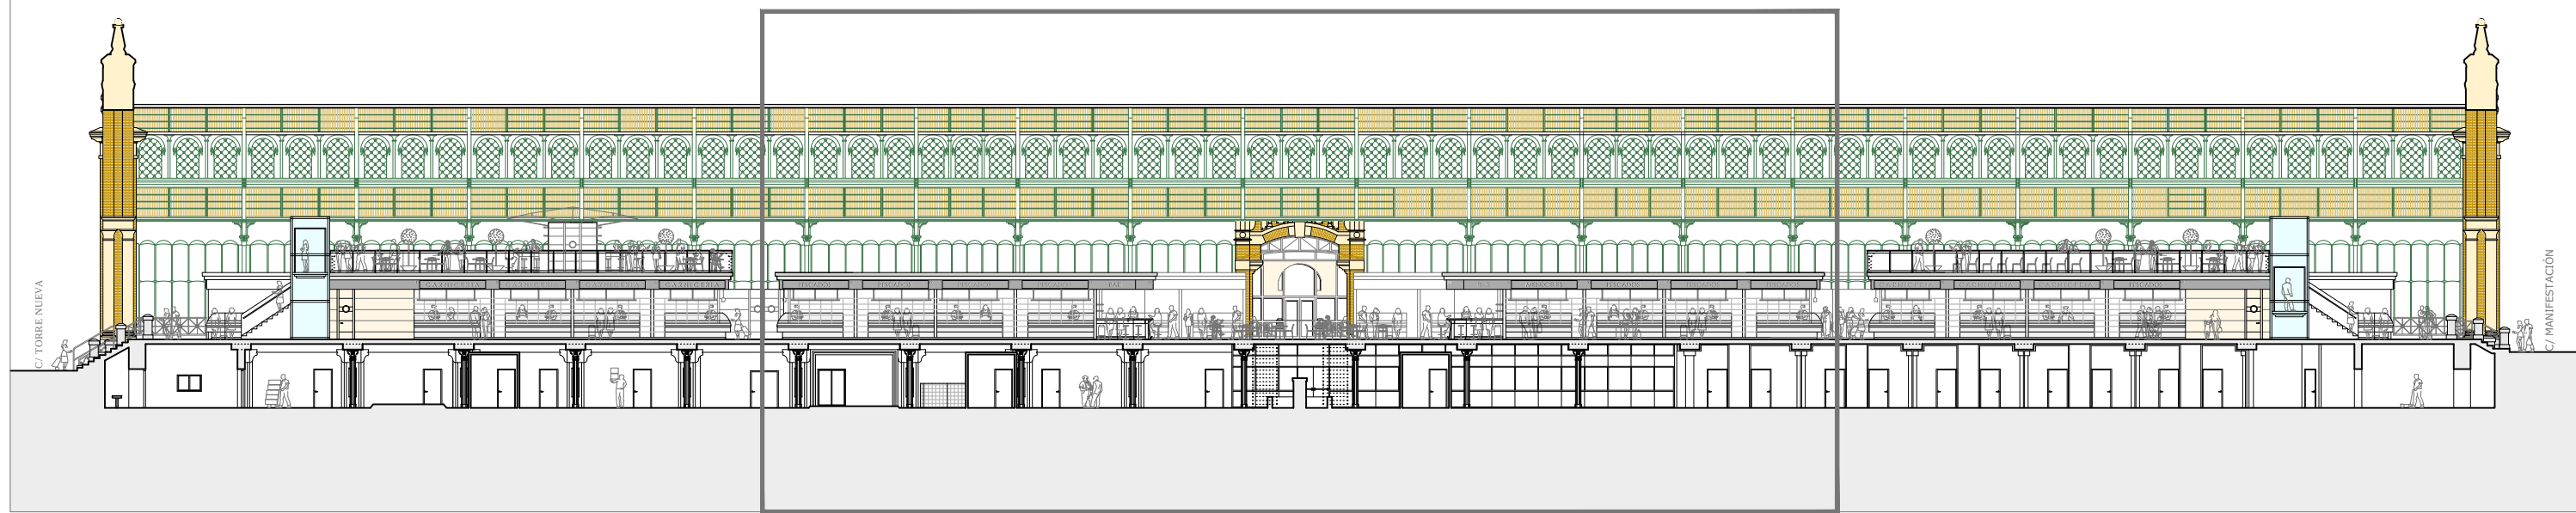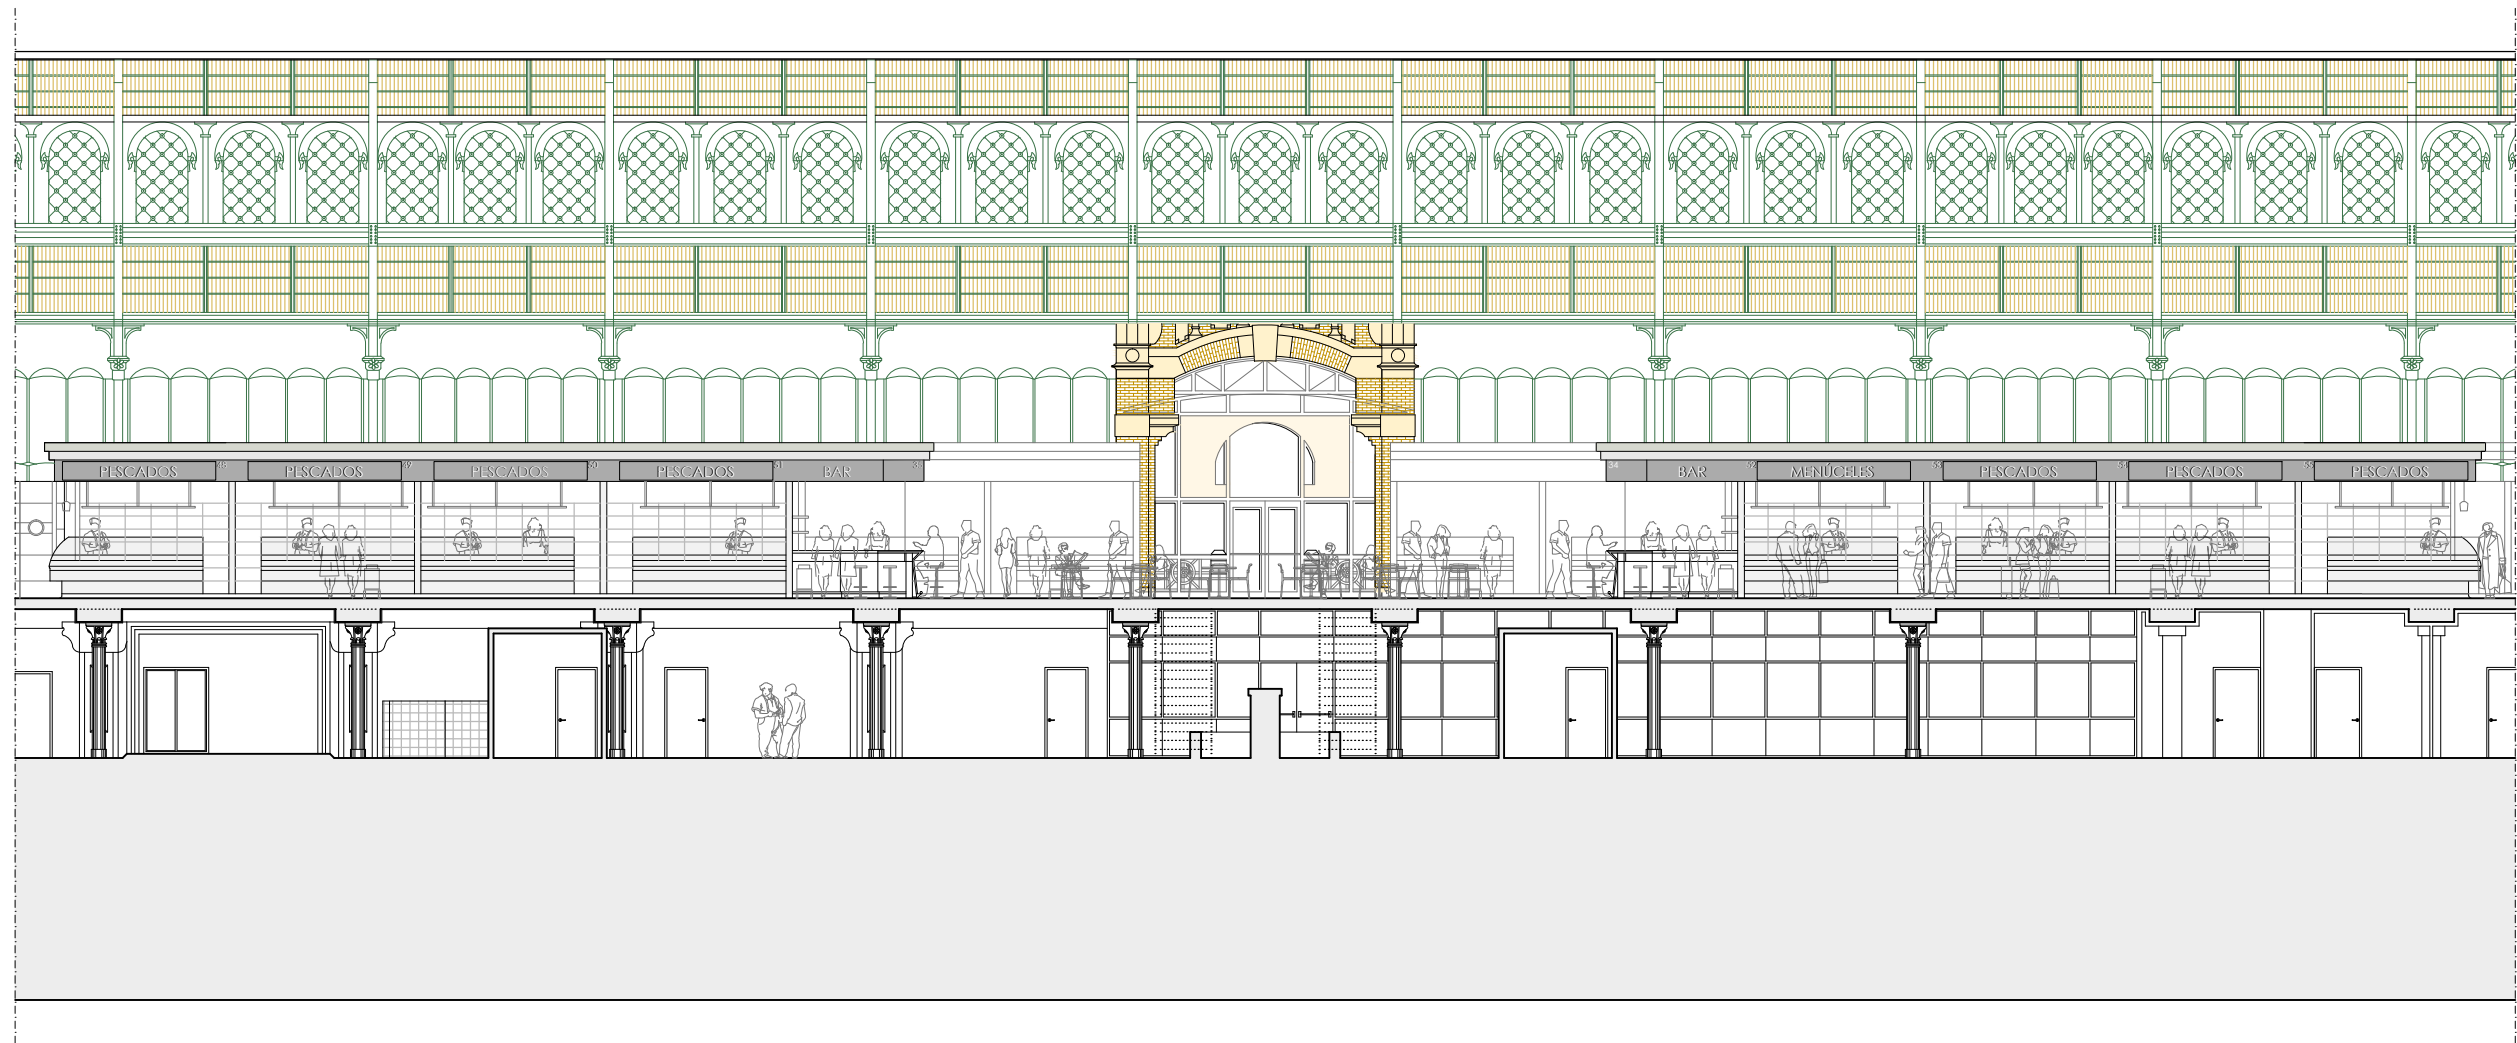

Propuesta de Remodelación Mercado Central de Lanuza - Zaragoza

SECCIÓN LONGITUDINAL 2. EST. REFORMADO

E = 1/350

Nº PLANO >

11

ARQUITECTO
Pedro Villoldo Mazo

DIBUJO

FECHA



FEBRERO 2016

0 8.75 17.50



PROMUEVE



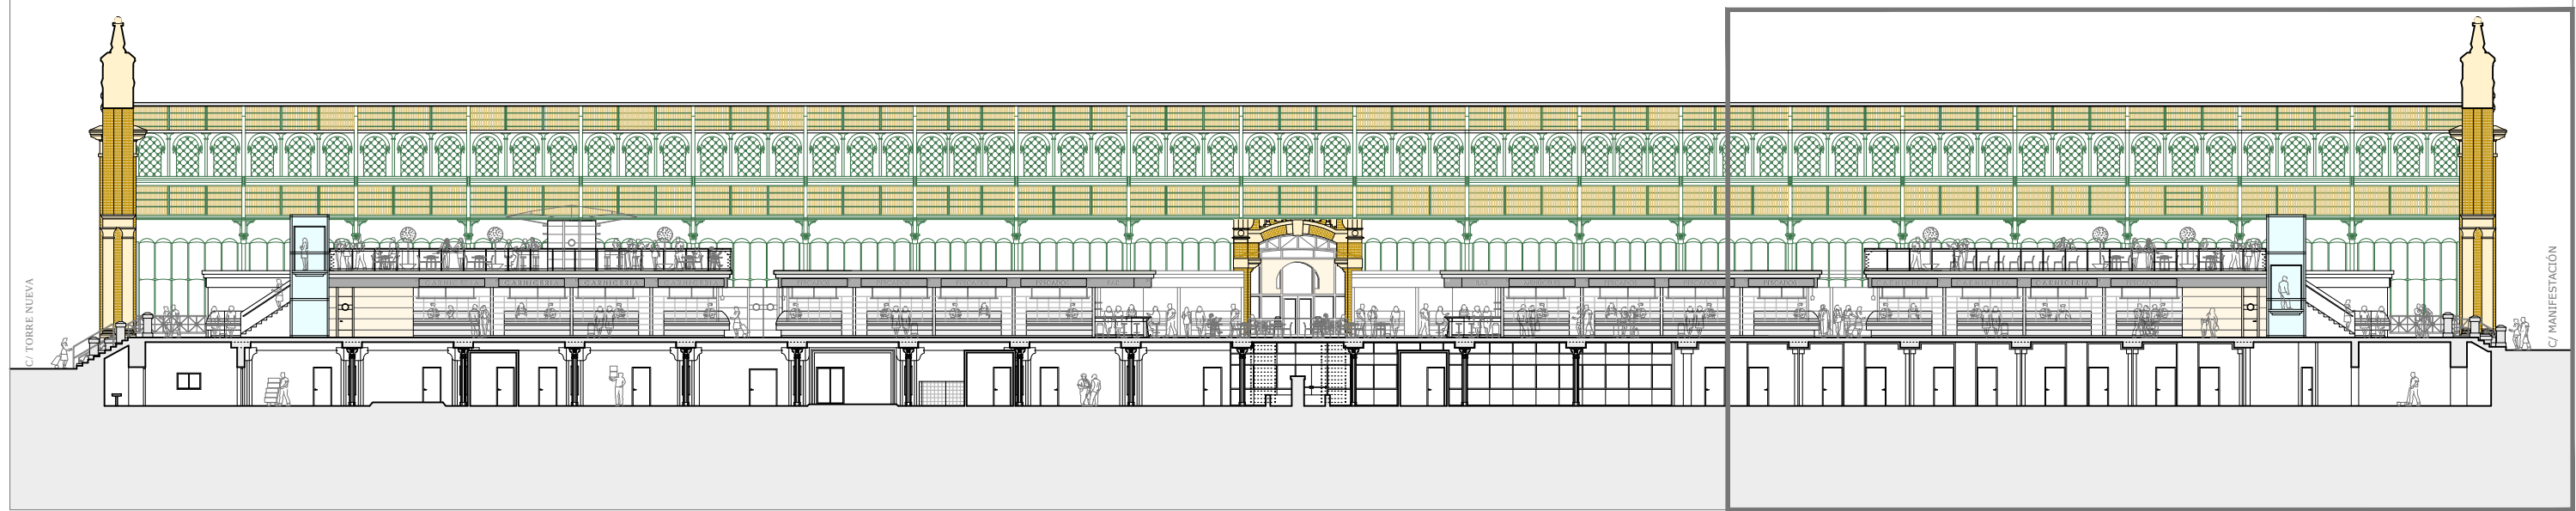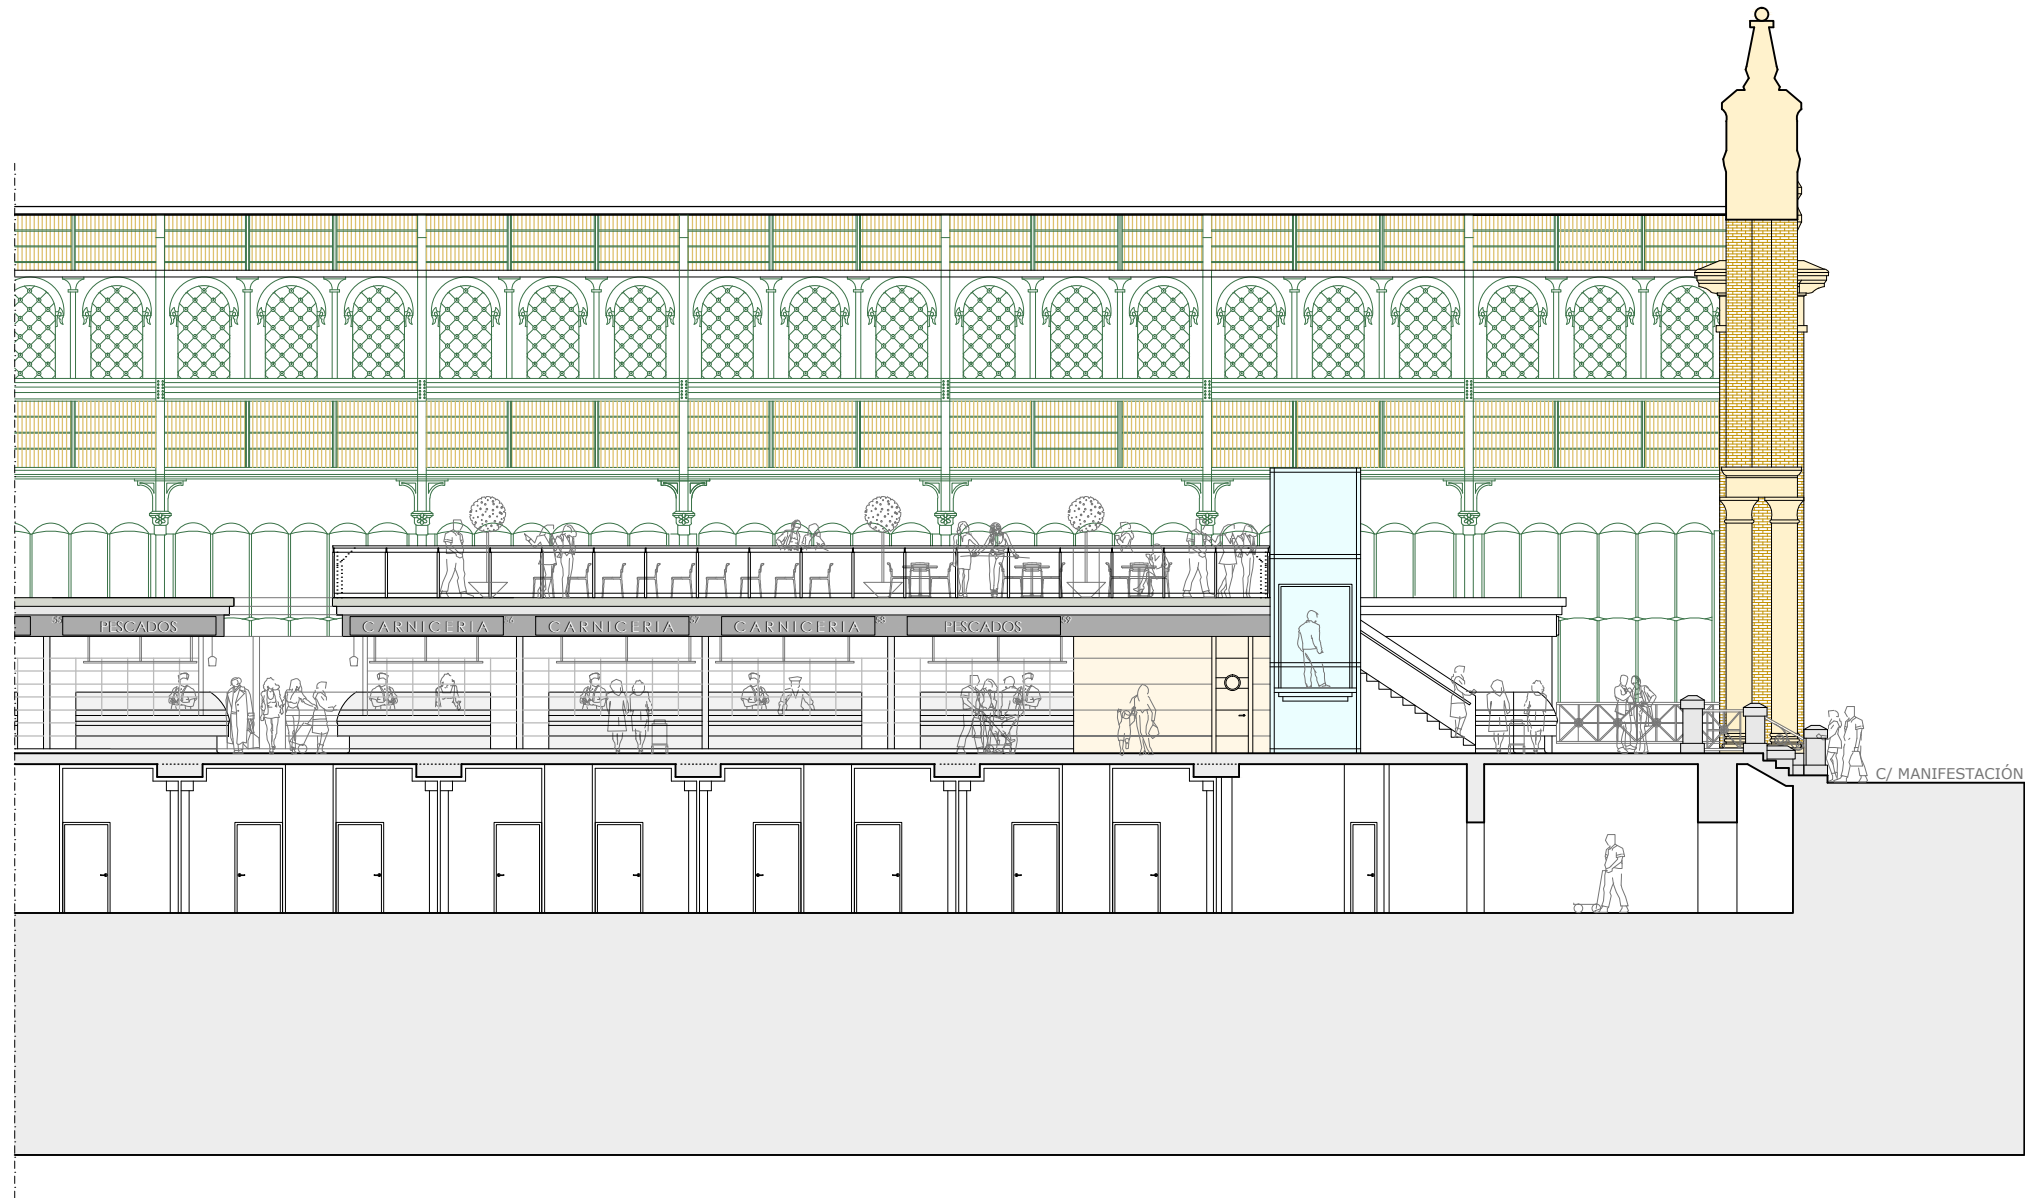

Propuesta de Remodelación Mercado Central de Lanuza - Zaragoza

SECCIÓN LONGITUDINAL 3. EST. REFORMADO

E = 1/350

Nº PLANO >

DIBUJO

FECHA

FEBRERO 2016

12


ARQUITECTO
Pedro Villoldo Mazo

0 8.75 17.50



PROMUEVE



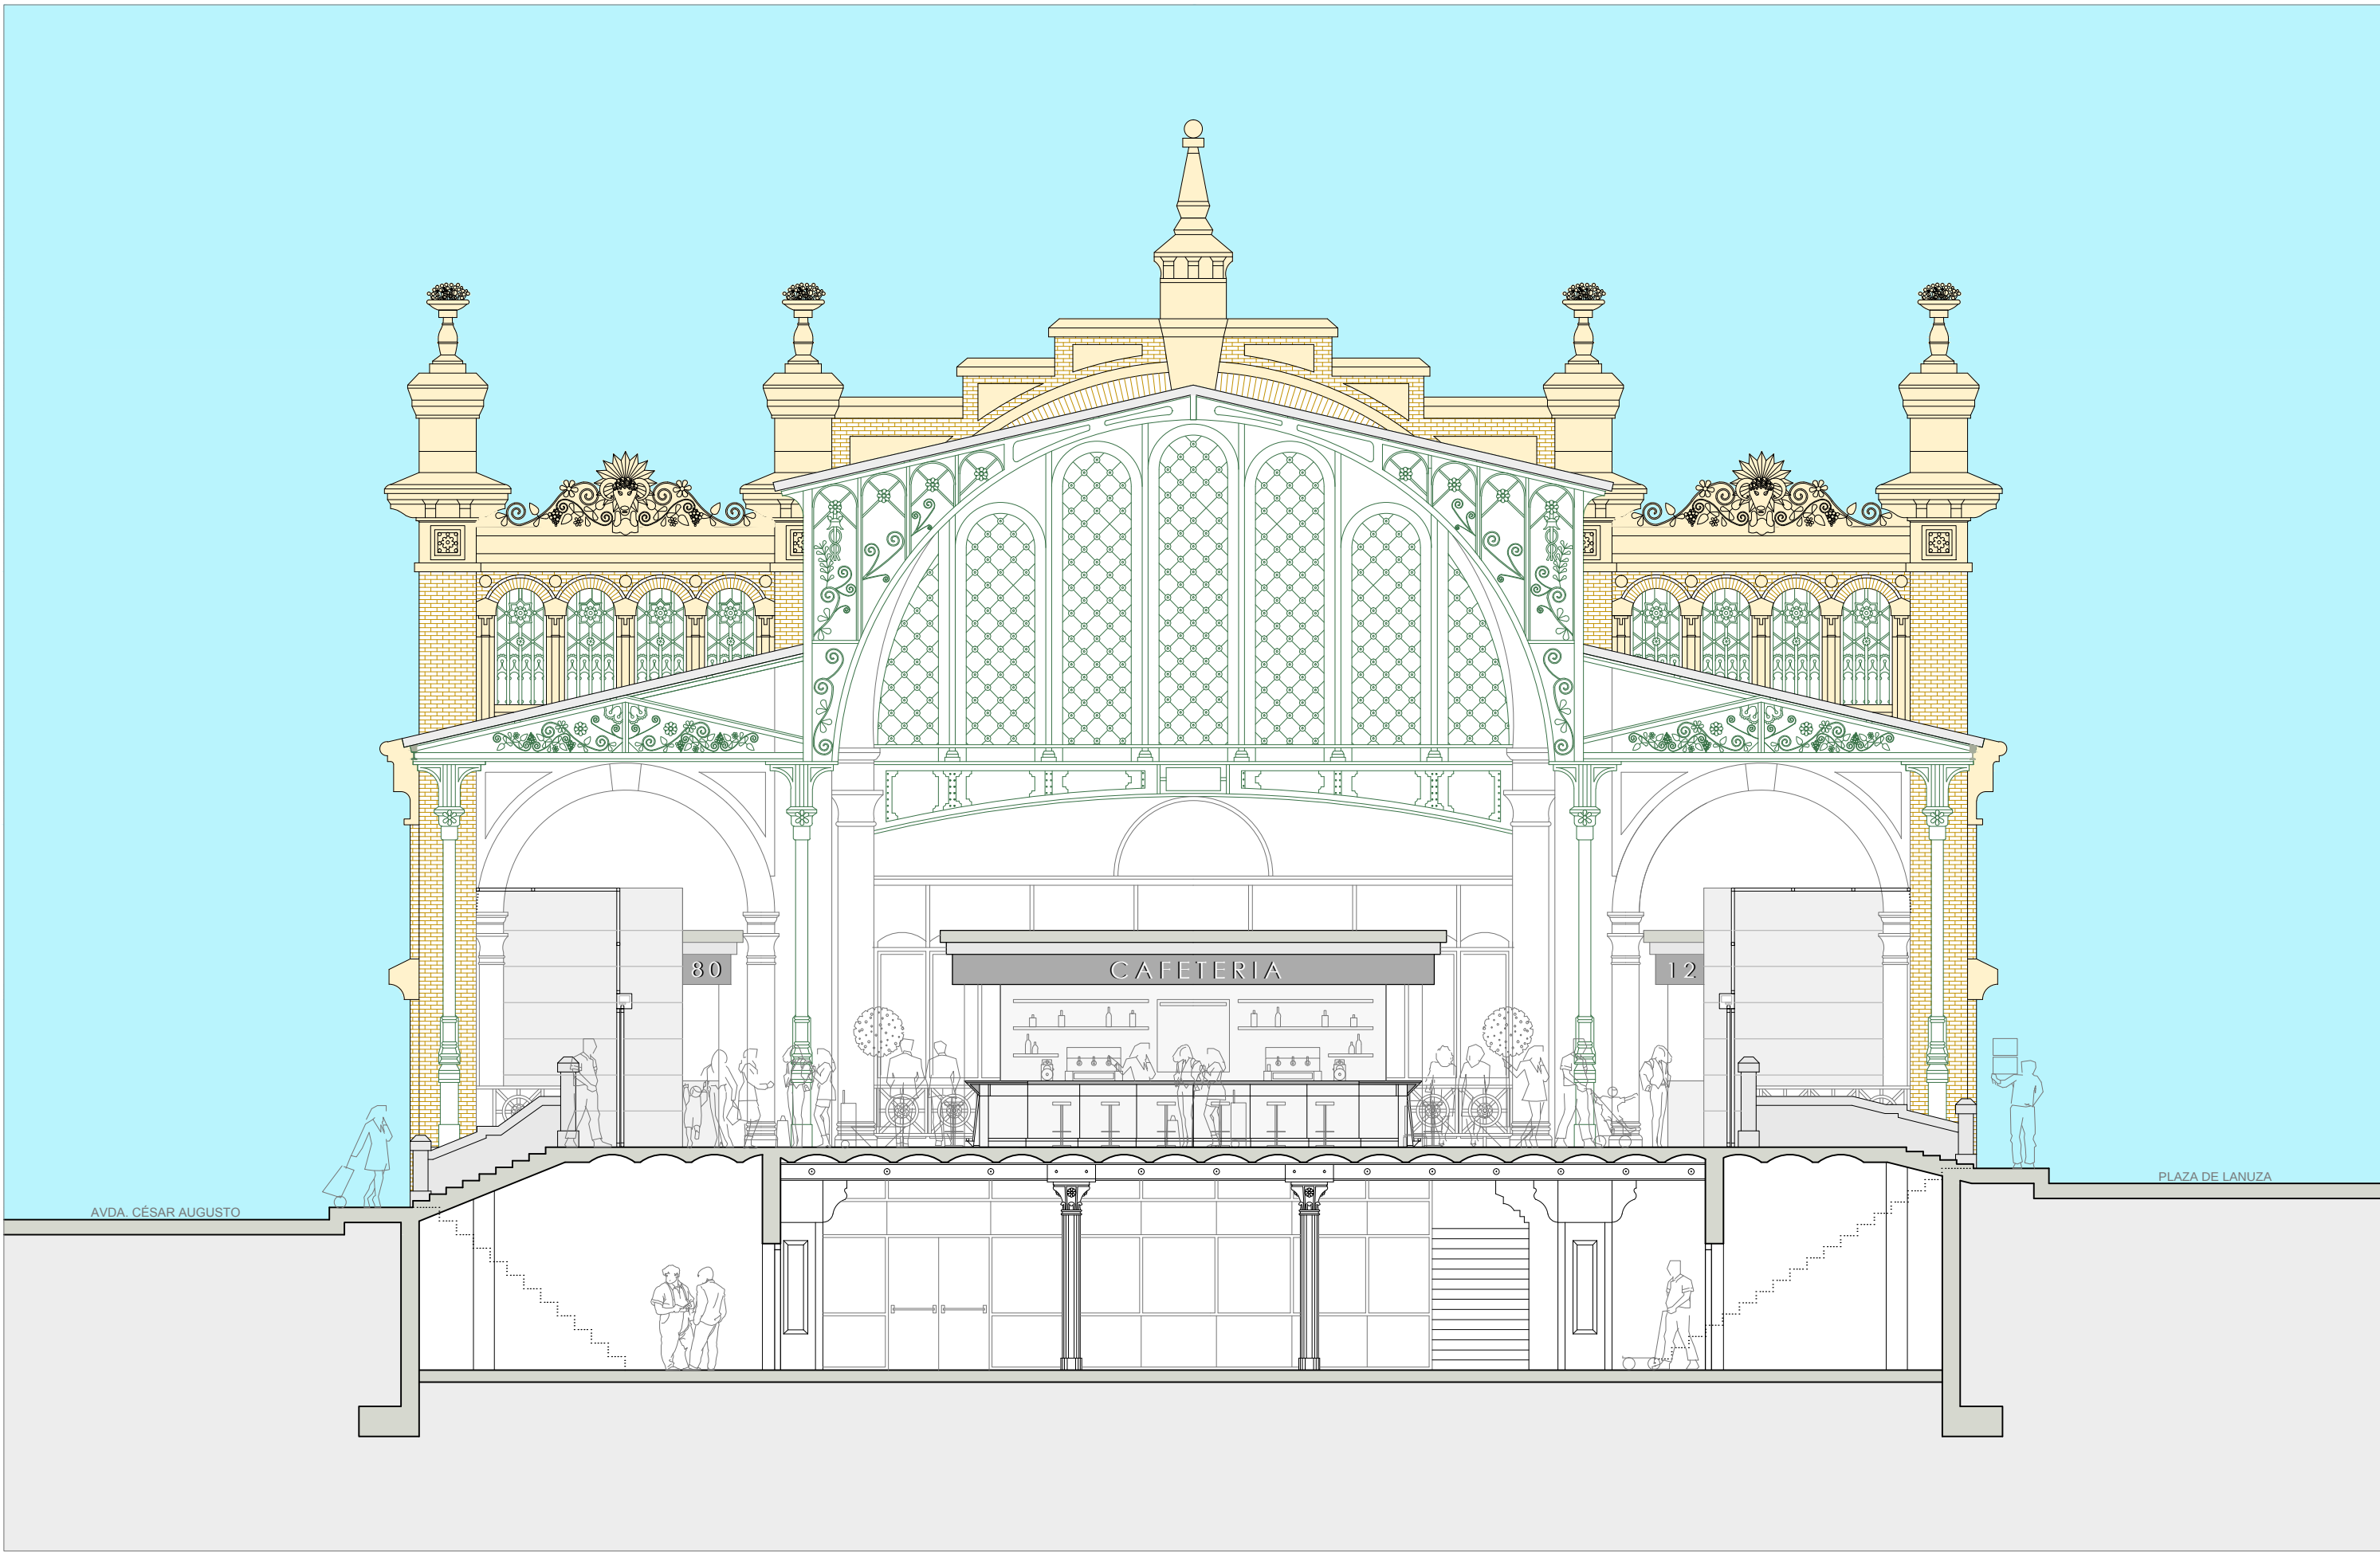


Propuesta de Remodelación Mercado Central de Lanuza - Zaragoza

SEC. TRANSVERSAL 1. ESTADO REFORMADO
E = 1/100

Nº PLANO >
DIBUJO
FECHA

13

ARQUITECTO
Pedro Villoldo Mazo

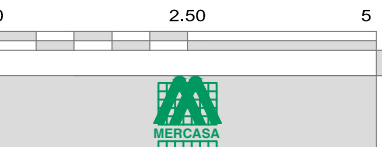

PROMUEVE
AYUNTAMIENTO DE ZARAGOZA



Propuesta de Remodelación Mercado Central de Lanuza - Zaragoza


SEC. TRANSVERSAL 2. ESTADO REFORMADO

E = 1/100

Nº PLANO >
DIBUJO
FECHA
FEBRERO 2016

14

ARQUITECTO
Pedro Villoldo Mazo

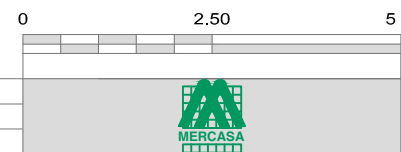

PROMUEVE





Propuesta de Remodelación
Mercado Central de Lanuza - Zaragoza

SEC. TRANSVERSAL 3. ESTADO REFORMADO

E = 1/100


DIBUJO
FECHA

Nº PLANO >

FEBRERO 2016

15

ARQUITECTO
Pedro Villoldo Mazo

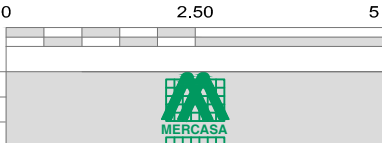

PROMUEVE

