


INFORME TÉCNICO DE PROPUESTAS CIUDADANAS		
JUNTA:	TORRERO-LA PAZ	15 + APOYADAS

INFORME DE VIABILIDAD TEMPORAL:
Podría ejecutarse mediante la empresa correspondiente del mantenimiento del viario público siempre y cuando se incremente la partida existente en la cantidad indicada.

NOMBRE TÉCNICO/A: <input type="text"/>
ÁREA: URBANISMO Y SOSTENIBILIDAD
DEPARTAMENTO: CONSERVACIÓN Y EXPLOTACIÓN DE INFRAESTRUCTURAS
SERVICIO: CONSERVACIÓN DE INFRAESTRUCTURAS

FECHA DE VALORACIÓN TÉCNICA:	30 de Enero de 2.017
-------------------------------------	----------------------

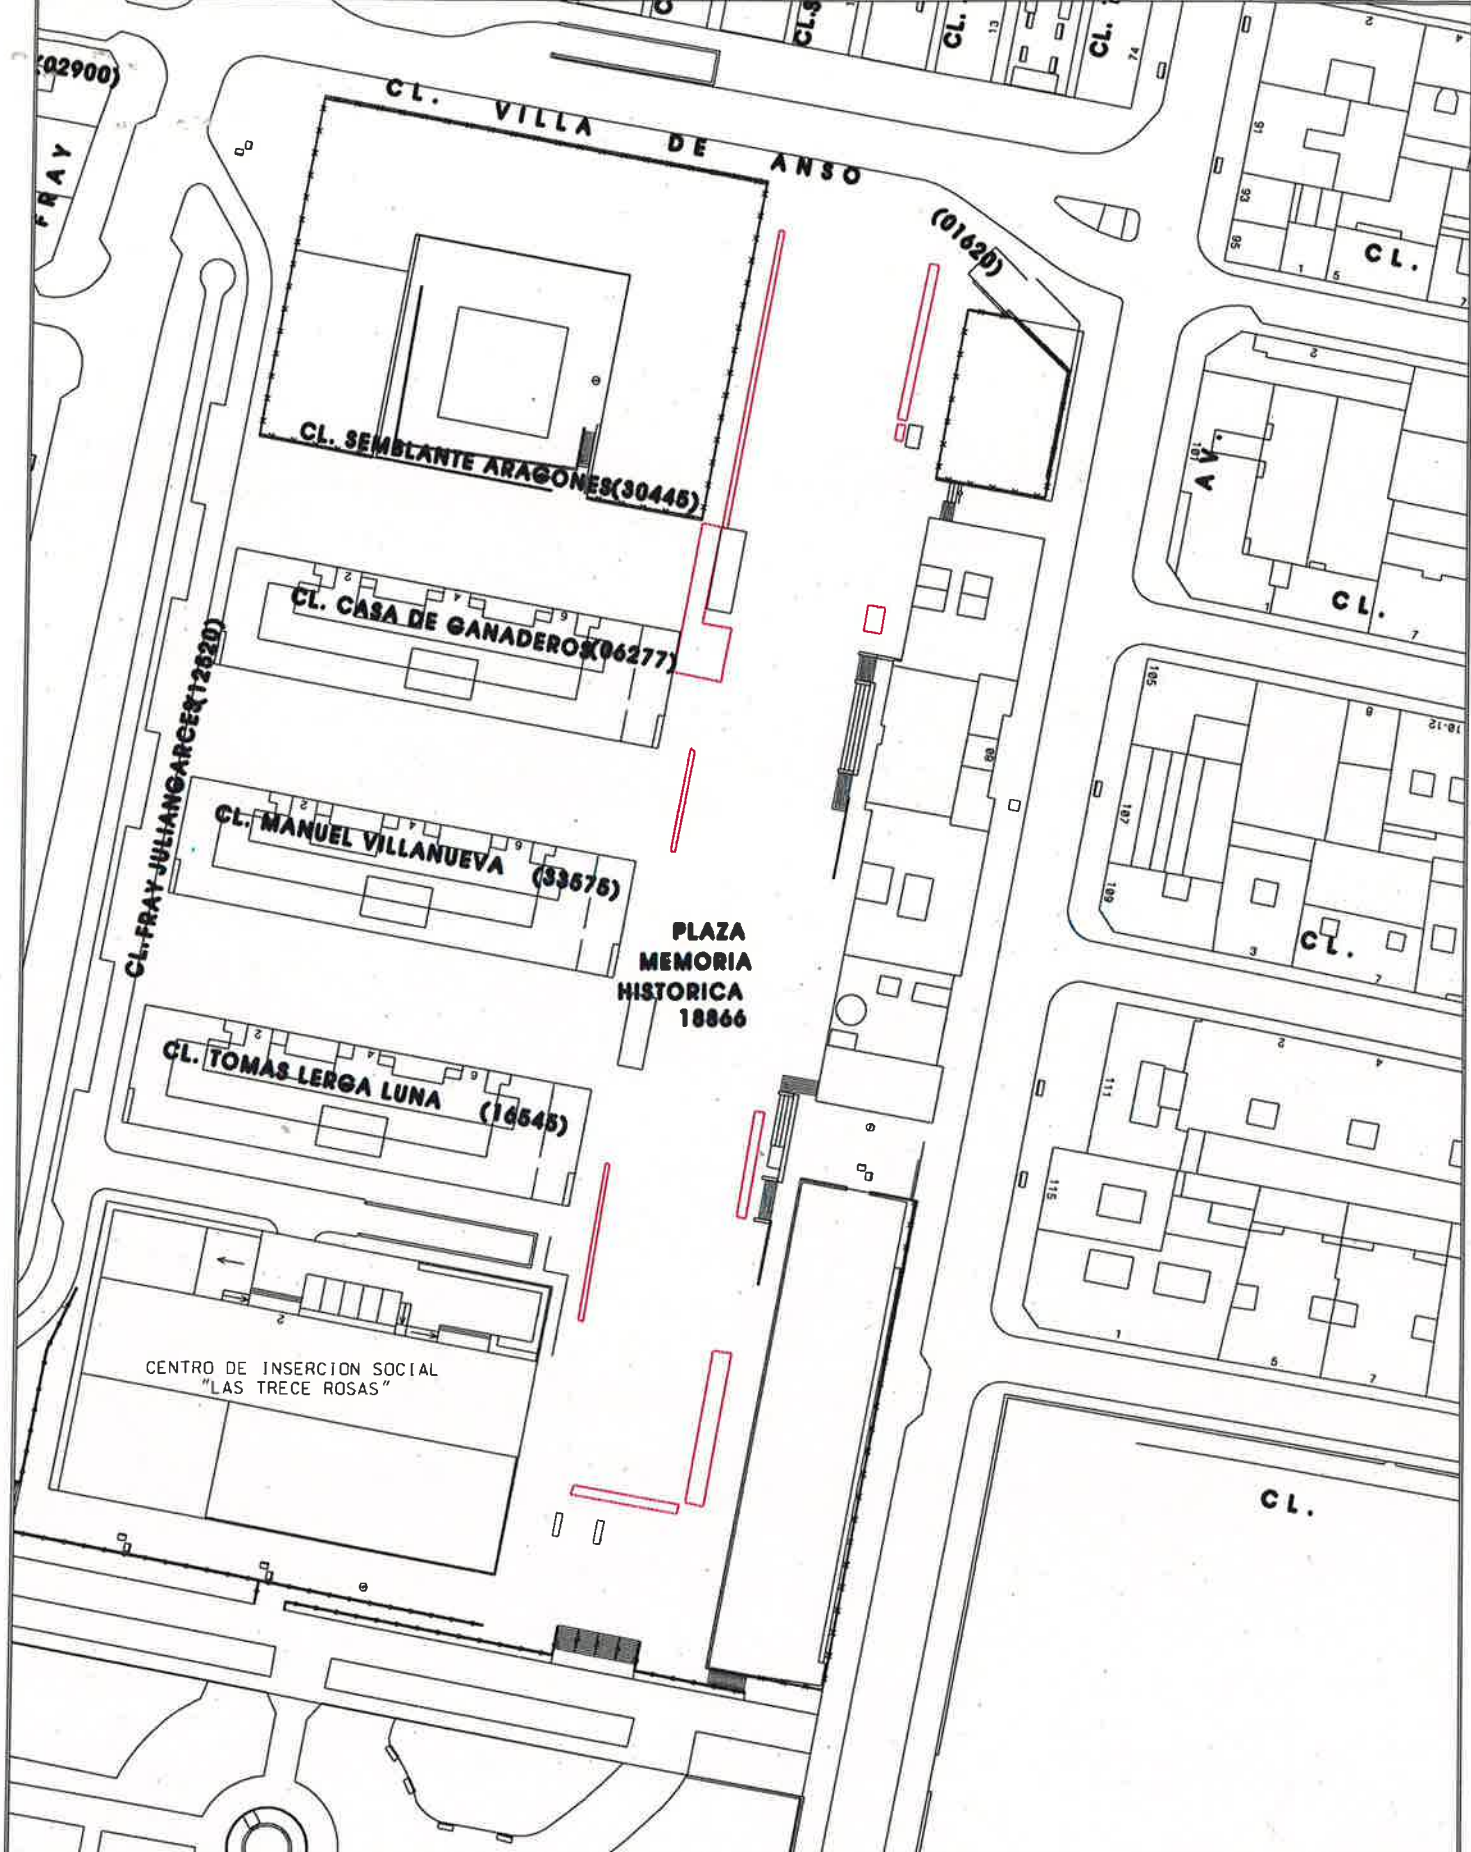

AREA DE URBANISMO Y SOSTENIBILIDAD

CONSERVACION DE
INFRAESTRUCTURAS

- | | | | |
|--|-------------|--|-----------------|
| | BALOSA | | JARDIN Y TIERRA |
| | ADOQUIN | | PARQUE |
| | ASFALTO | | CAUCE |
| | HORMIGON | | OTROS |
| | CARRIL BICI | | SIN ASIGNAR |

- | | |
|--|--------------------------------------|
| | P. PEATONES CON REBAJE DISTINTIVO |
| | P. PEATONES CON REBAJE NO DISTINTIVO |
| | P. PEATONES SIN REBAJE |

REPARACION PAVIMENTO

FECHA
1-2-2017

PROYECCION
UTM ETRS89

ESCALA :
1:1000