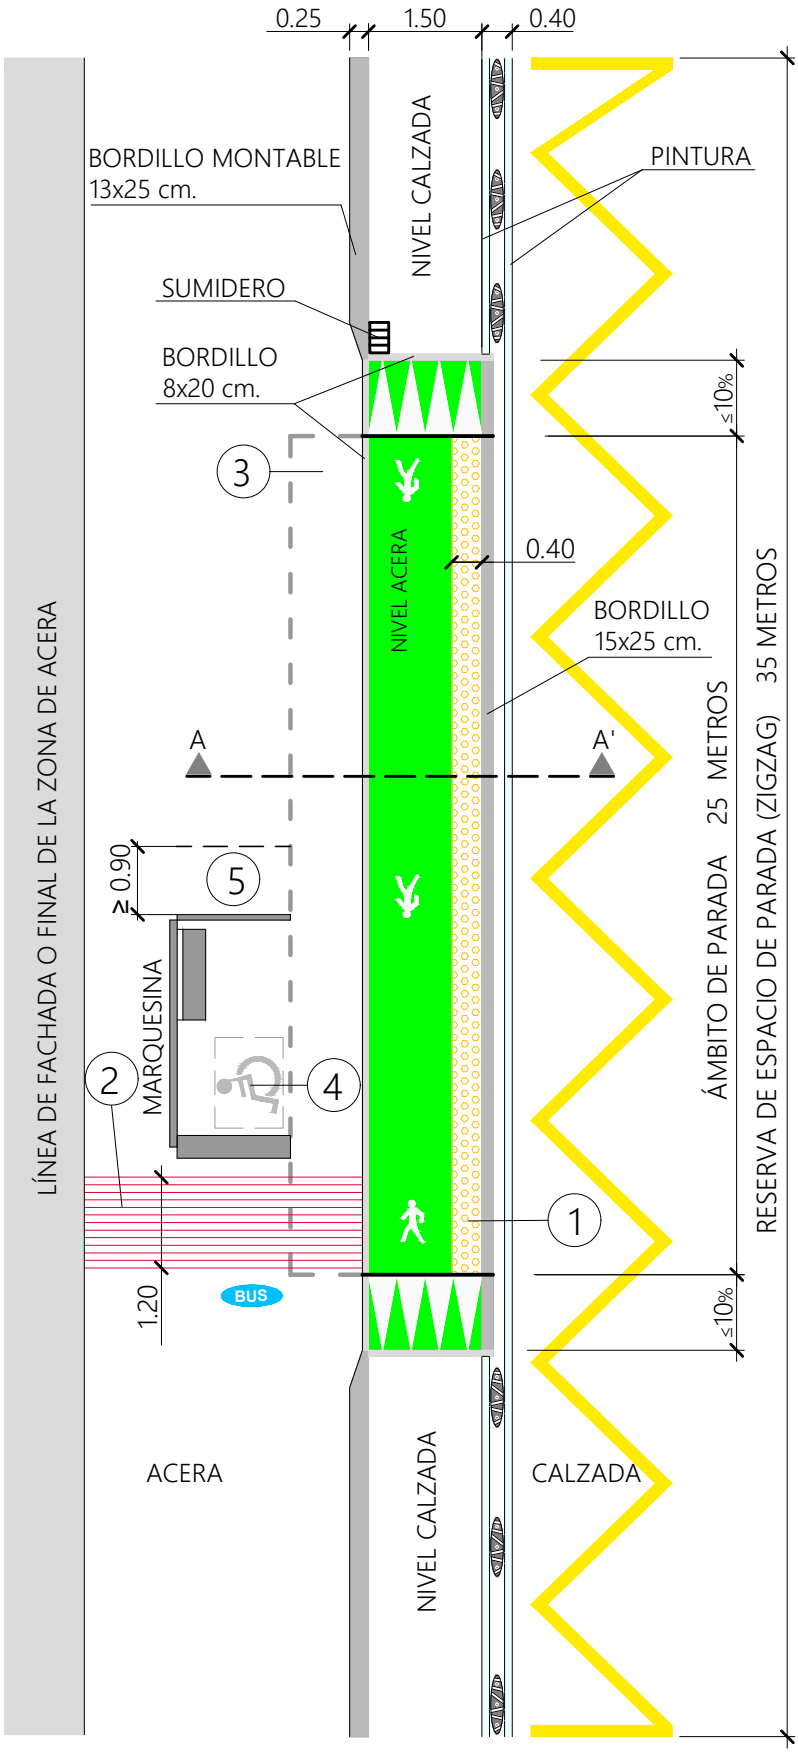

LEYENDA

1. BALDOSA TÁCTIL INDICADORA DE ADVERTENCIA CON BOTONES COLOR AMARILLO (ANCHO ≥0.40 m)
2. BALDOSA TÁCTIL INDICADORA DIRECCIONAL DE BANDAS (ANCHO ≥1.20 m)
3. ÁMBITO LIBRE EN FRENTE DE PARADA (ANCHO ≥1.20 m ó 0.90 m CON OBSTÁCULOS PUNTUALES: ÁRBOL, FAROLA....)
4. ESPACIO RESERVADO EN MARQUESINA O EN ZONA DE PARADA
5. ÁMBITO LIBRE ACCESO MARQUESINA ≥0.90 m

COTAS EN m

MODELO:

PLANTA PAVIMENTACIÓN EN PARADA DE BUS CON CARRIL BICI

ESCALA ORIGINAL A4: S/E

ESCALA GRAFICA: 0

G-6a

ABRIL 2025

Zaragoza AYUNTAMIENTO

INFRAESTRUCTURAS