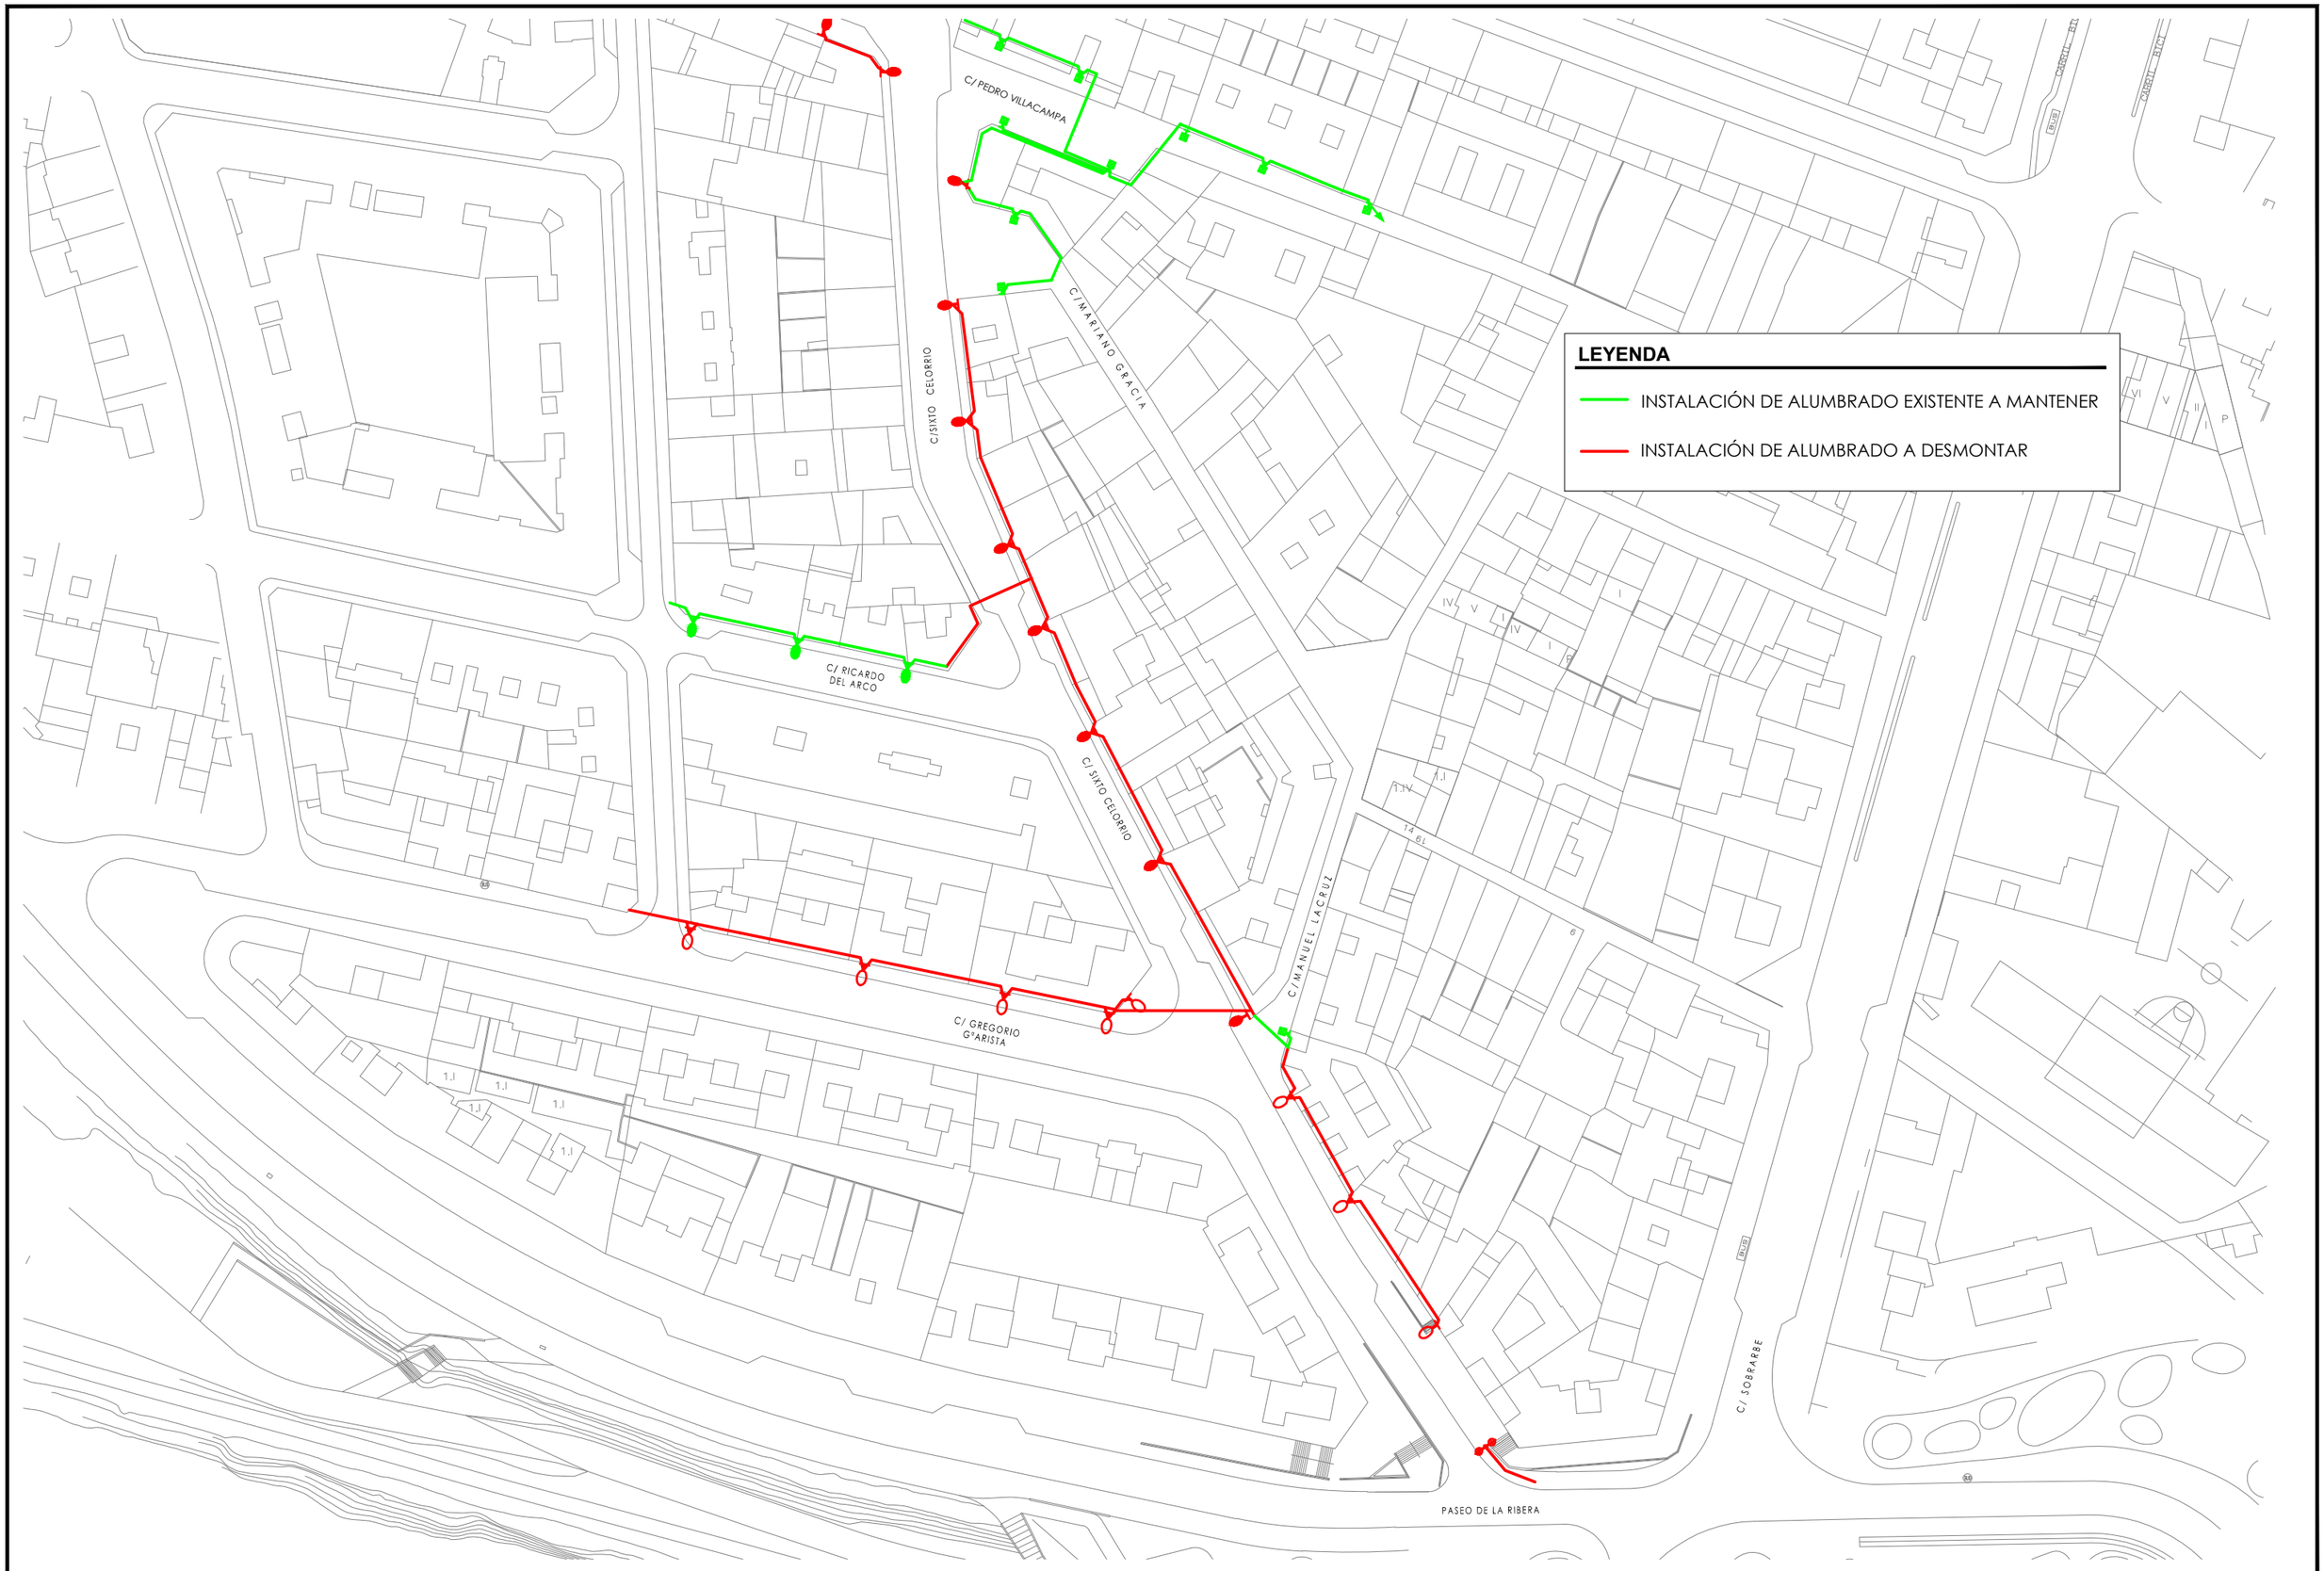

PROPIEDAD: Zaragoza AYUNTAMIENTO	Zaragoza ECOCIUDAD	DIRECCIÓN TÉCNICA DE EZ: LA INGENIERA DE CAMINOS CANALES Y PUERTOS: Fdo. INMACULADA SUBIRI DÍAZ	CONSULTORES: EL INGENIERO DE CAMINOS CANALES Y PUERTOS: ait Consultores Fdo. VICENTE ELIPE MAICAS	TÍTULO : PROYECTO DE REFORMA INTEGRAL DE CALLE SIXTO CELORRIO. TRAMO: PASEO DE LA RIBERA - PLAZA SAN GREGORIO	FECHA: NOVIEMBRE 2021 ESCALA: 1:1.000	PLANO : ALUMBRADO PÚBLICO DESMONTAJES	PLANO Nº 5 Hoja 1 de 1