N

**SITUACIÓN**
Escala: 1:200.000

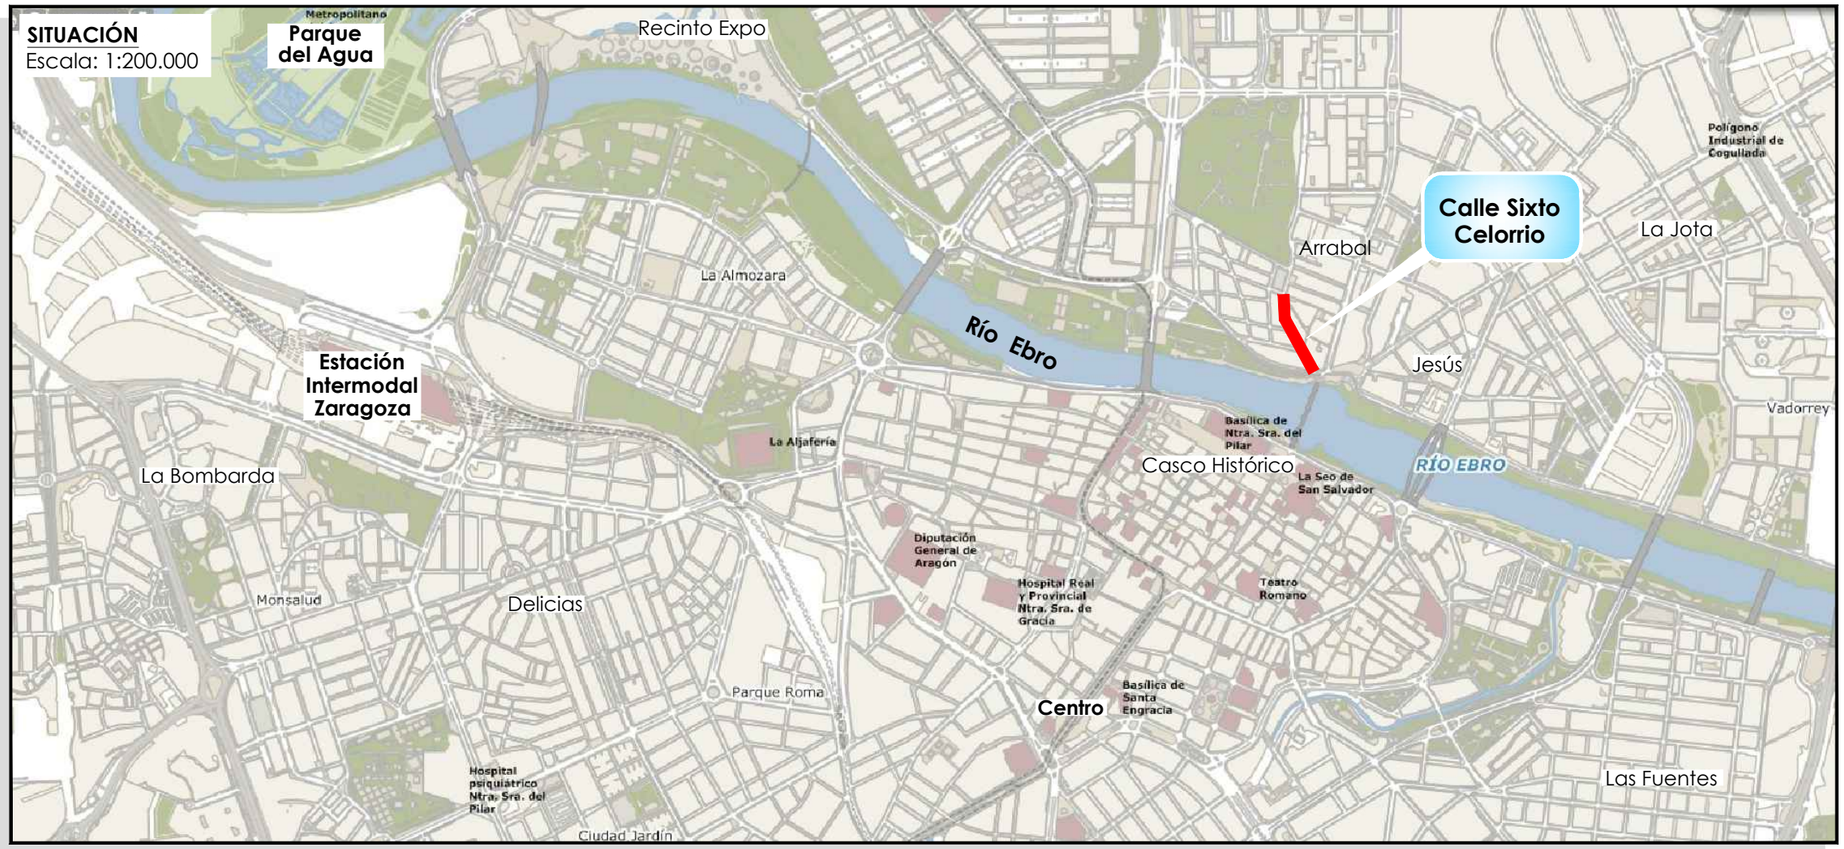


**EMPLAZAMIENTO**
Sin escala

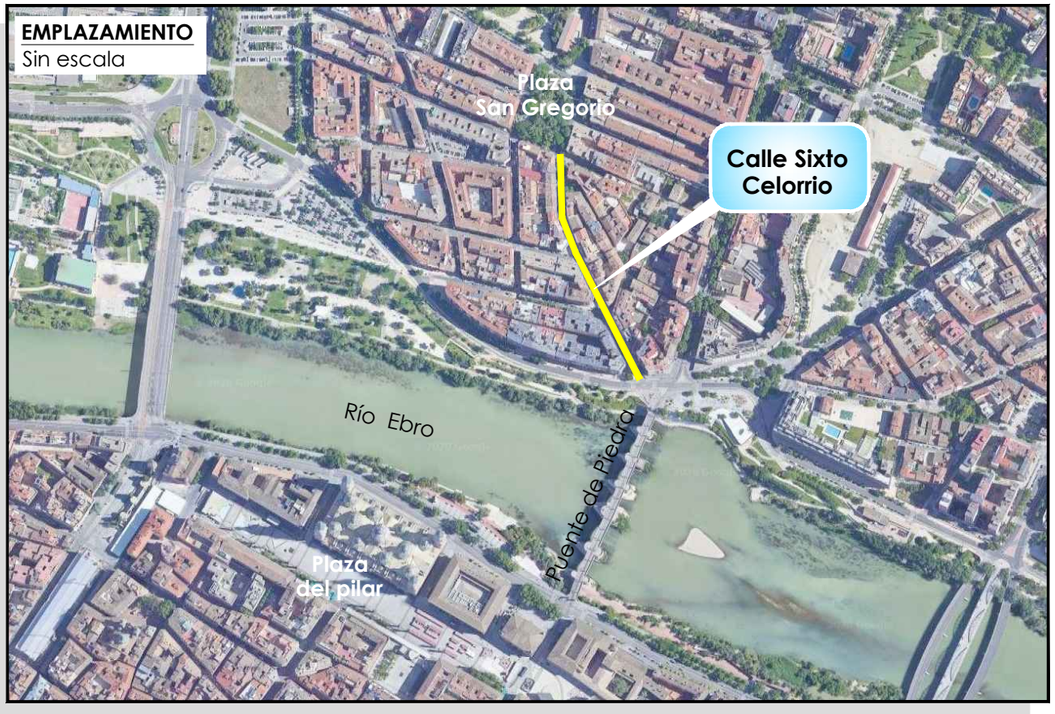


**EMPLAZAMIENTO**
Sin escala

| | | | | | | |
|---|---|---|---|---|---|---|
| PROPIEDAD: Zaragoza AYUNTAMIENTO / Zaragoza ECOCIUDAD | DIRECCIÓN TÉCNICA DE EZ: LA INGENIERA DE CAMINOS CANALES Y PUERTOS: Fdo. INMACULADA SUBIRI DÍAZ | CONSULTORES: EL INGENIERO DE CAMINOS CANALES Y PUERTOS: ait Consultores Fdo. VICENTE ELIPE MAICAS | TÍTULO : PROYECTO DE REFORMA INTEGRAL DE CALLE SIXTO CELORRIO. TRAMO: PASEO DE LA RIBERA - PLAZA SAN GREGORIO | FECHA: NOVIEMBRE 2021 ESCALA: INDICADAS | PLANO : SITUACIÓN Y EMPLAZAMIENTO | PLANO Nº 1 Hoja 1 de 1 |