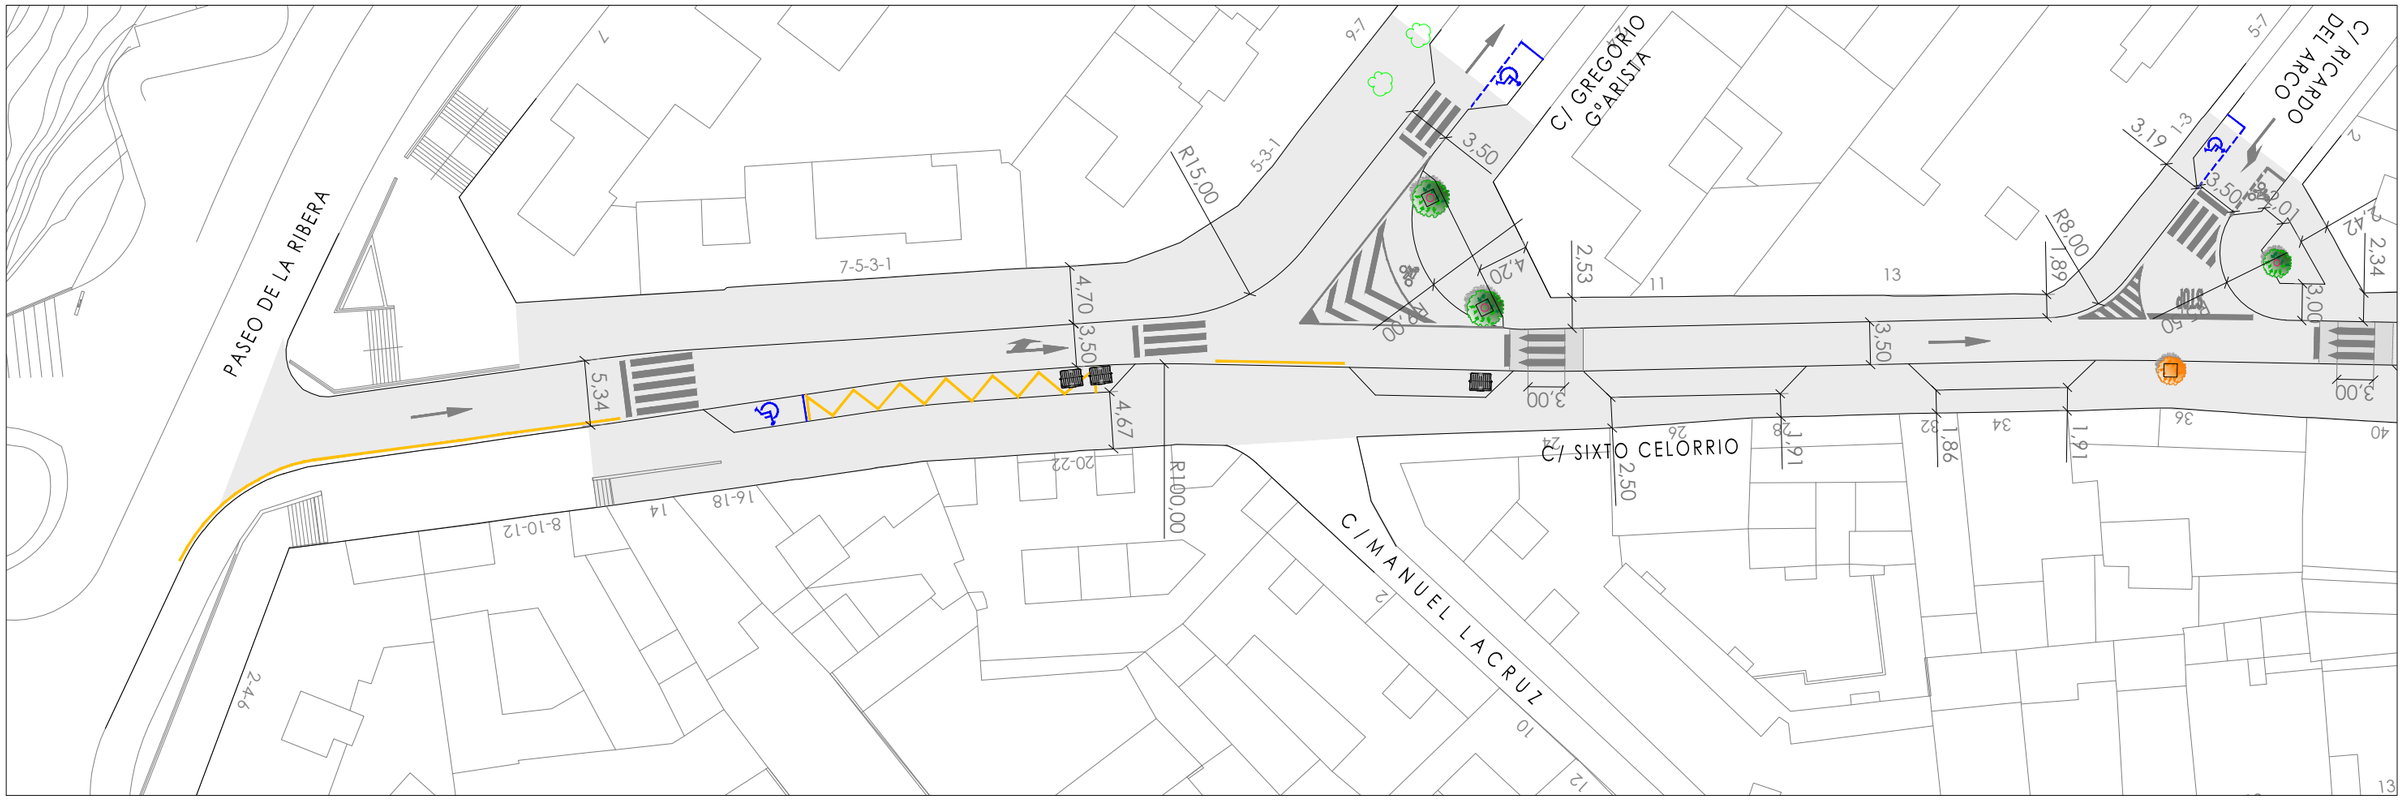

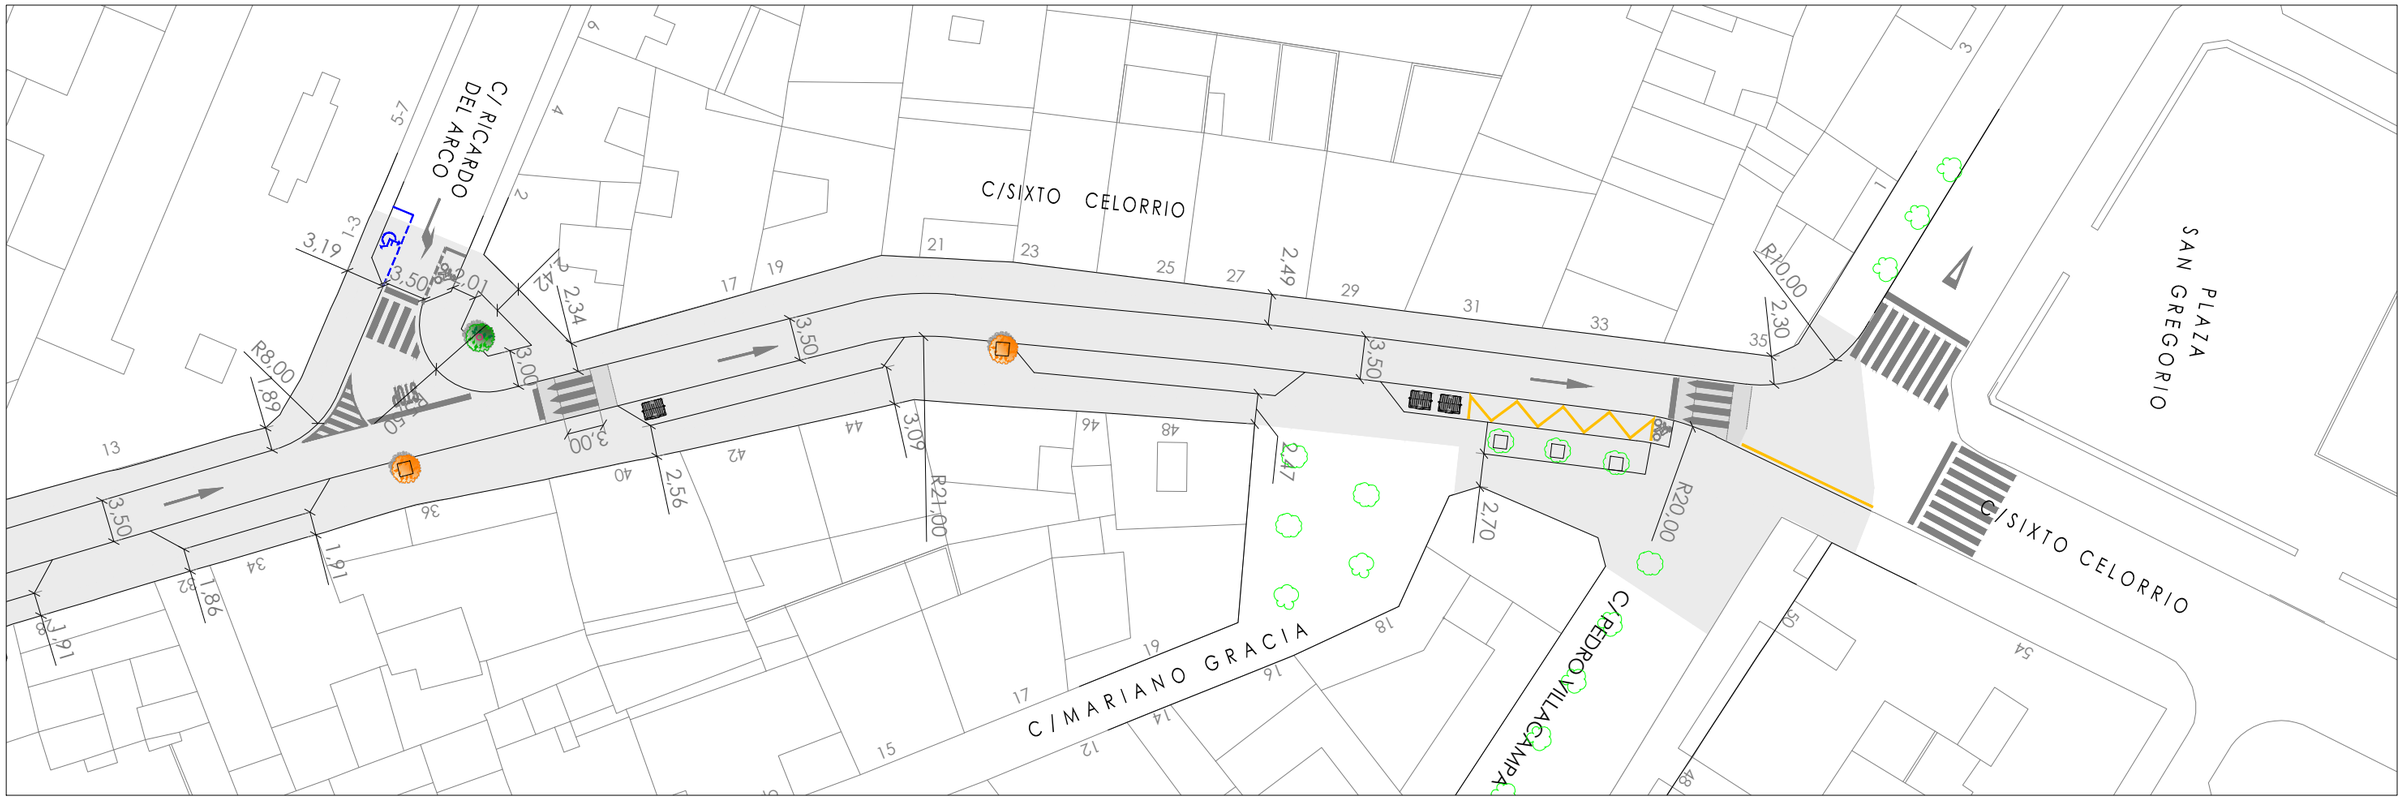

PROPIEDAD: Zaragoza AYUNTAMIENTO	Zaragoza ECOCIUDAD	DIRECCIÓN TÉCNICA DE EZ: LA INGENIERA DE CAMINOS CANALES Y PUERTOS: Fdo. INMACULADA SUBIRI DÍAZ	CONSULTORES: EL INGENIERO DE CAMINOS CANALES Y PUERTOS: ait Consultores Fdo. VICENTE ELIPE MAICAS	TÍTULO: **PROYECTO DE REFORMA INTEGRAL DE CALLE SIXTO CELORRIO. TRAMO: PASEO DE LA RIBERA - PLAZA SAN GREGORIO**	FECHA: NOVIEMBRE 2021 ESCALA: 1:500	PLANO: DEFINICIÓN GEOMÉTRICA PLANTA DE ACOTACIONES	PLANO Nº 6.1 Hoja 1 de 1