




C/ SIXTO CELORRIO SECCIÓN AA

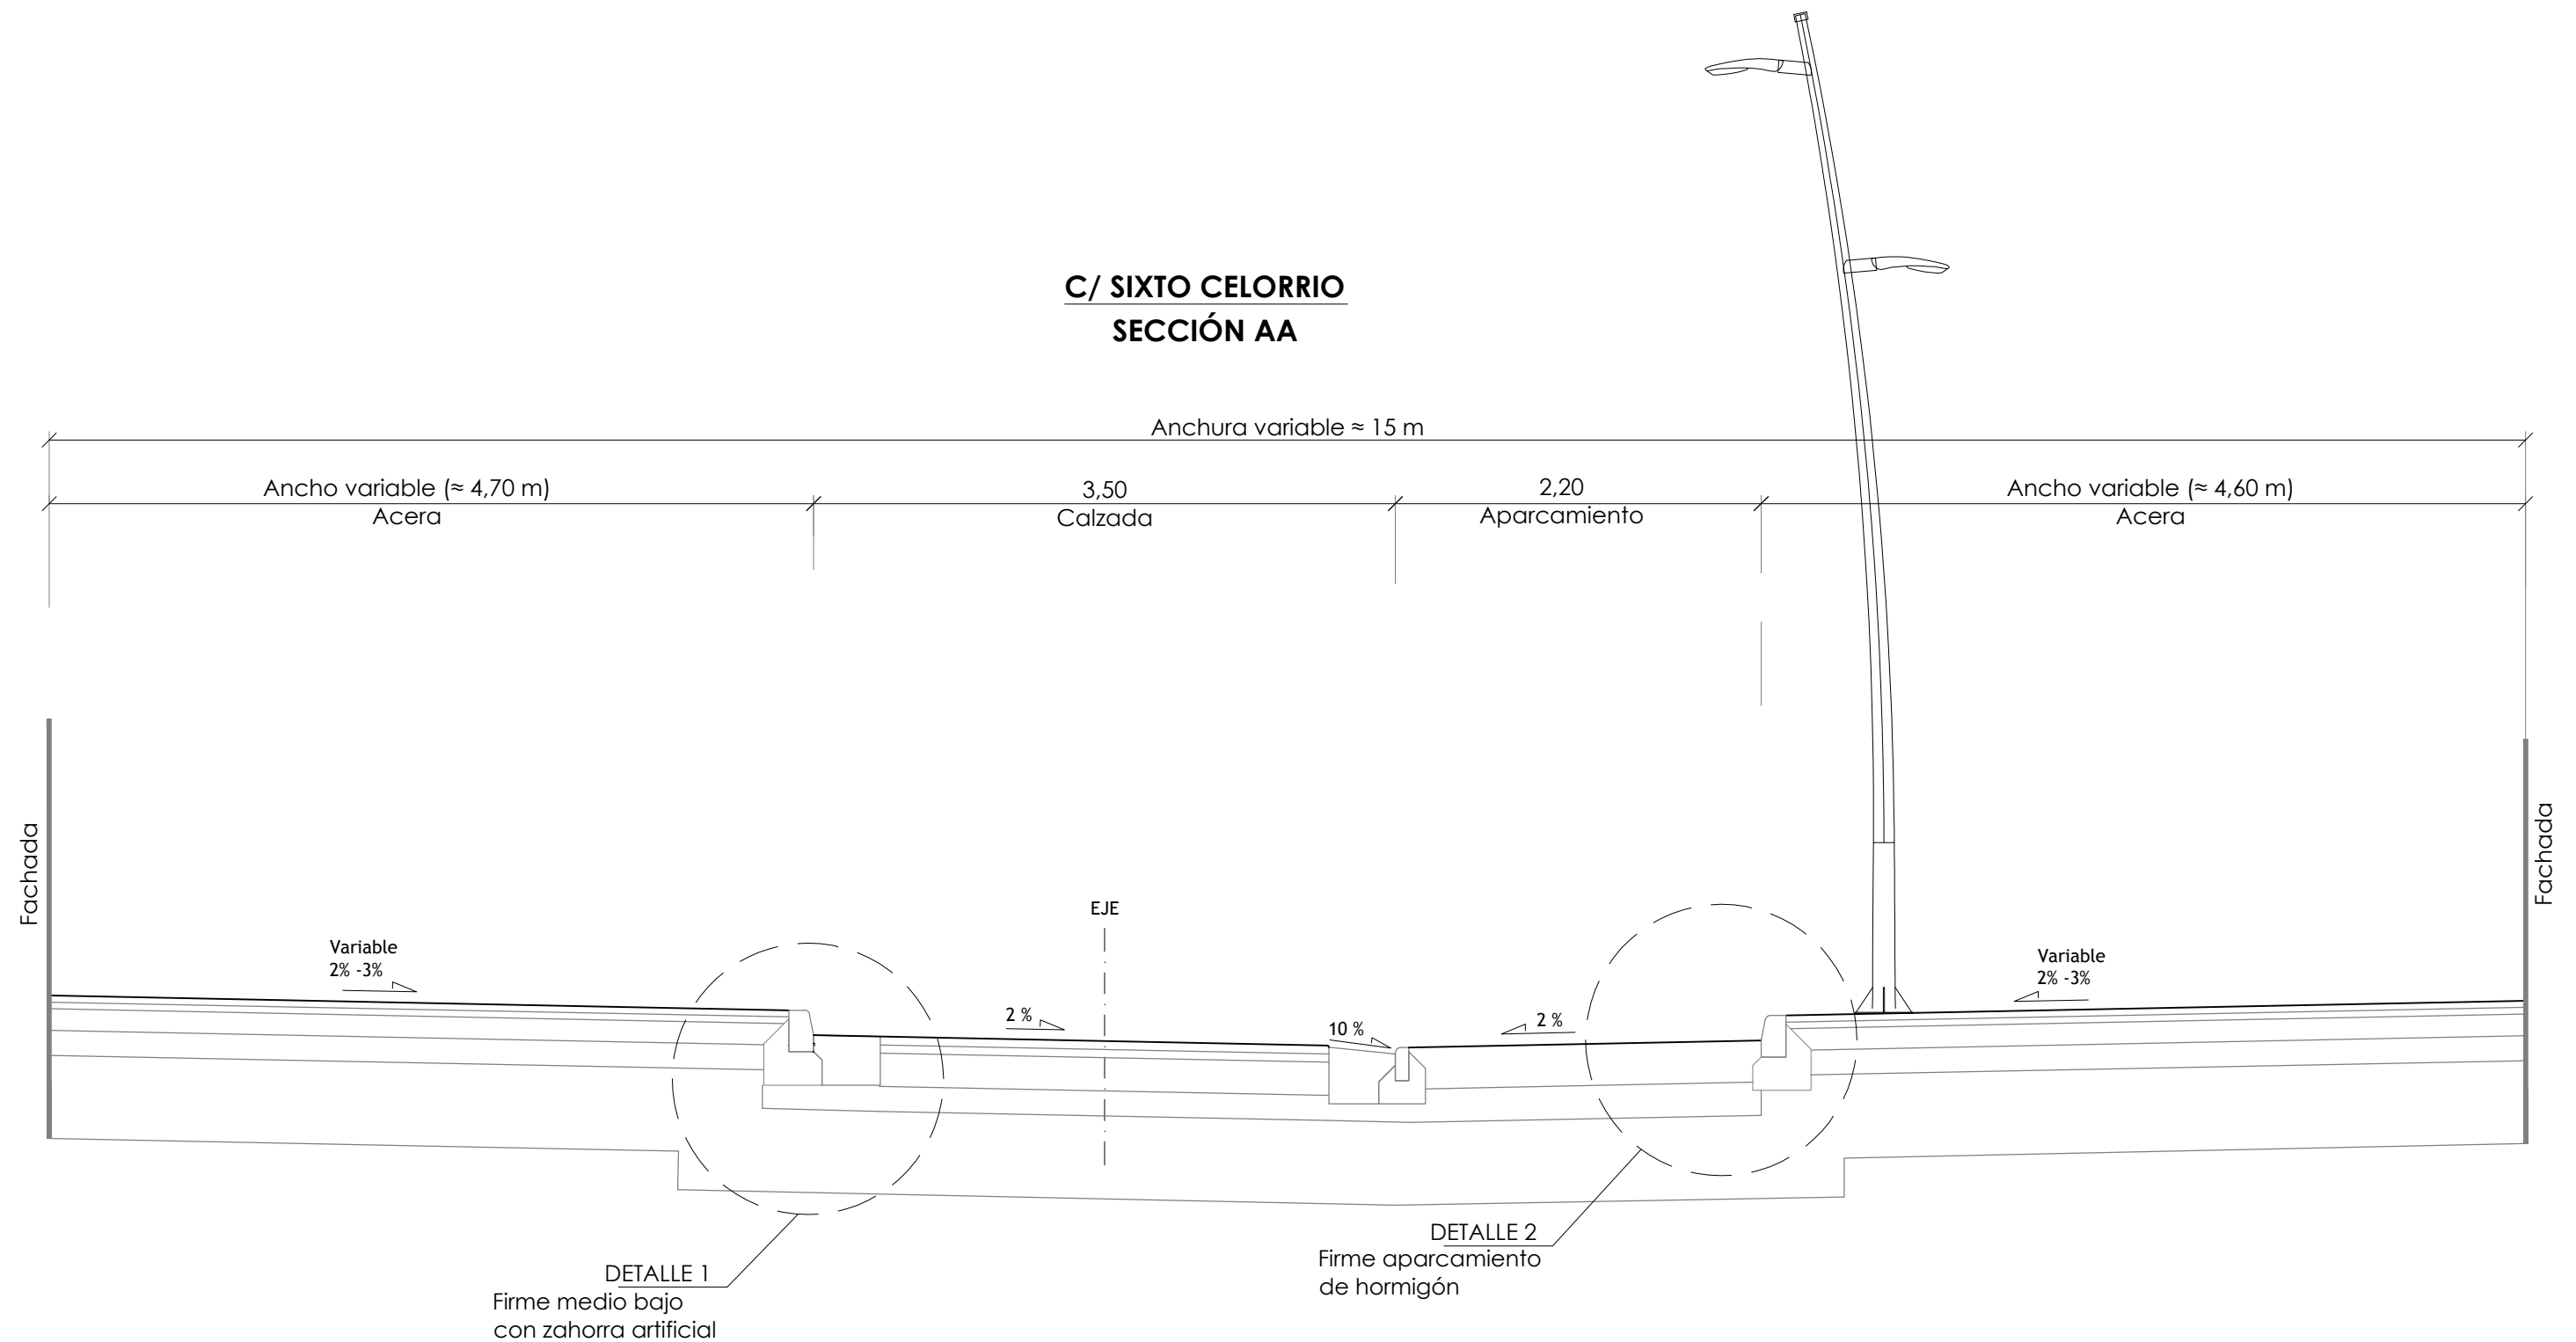

C/ SIXTO CELORRIO
SECCIÓN BB

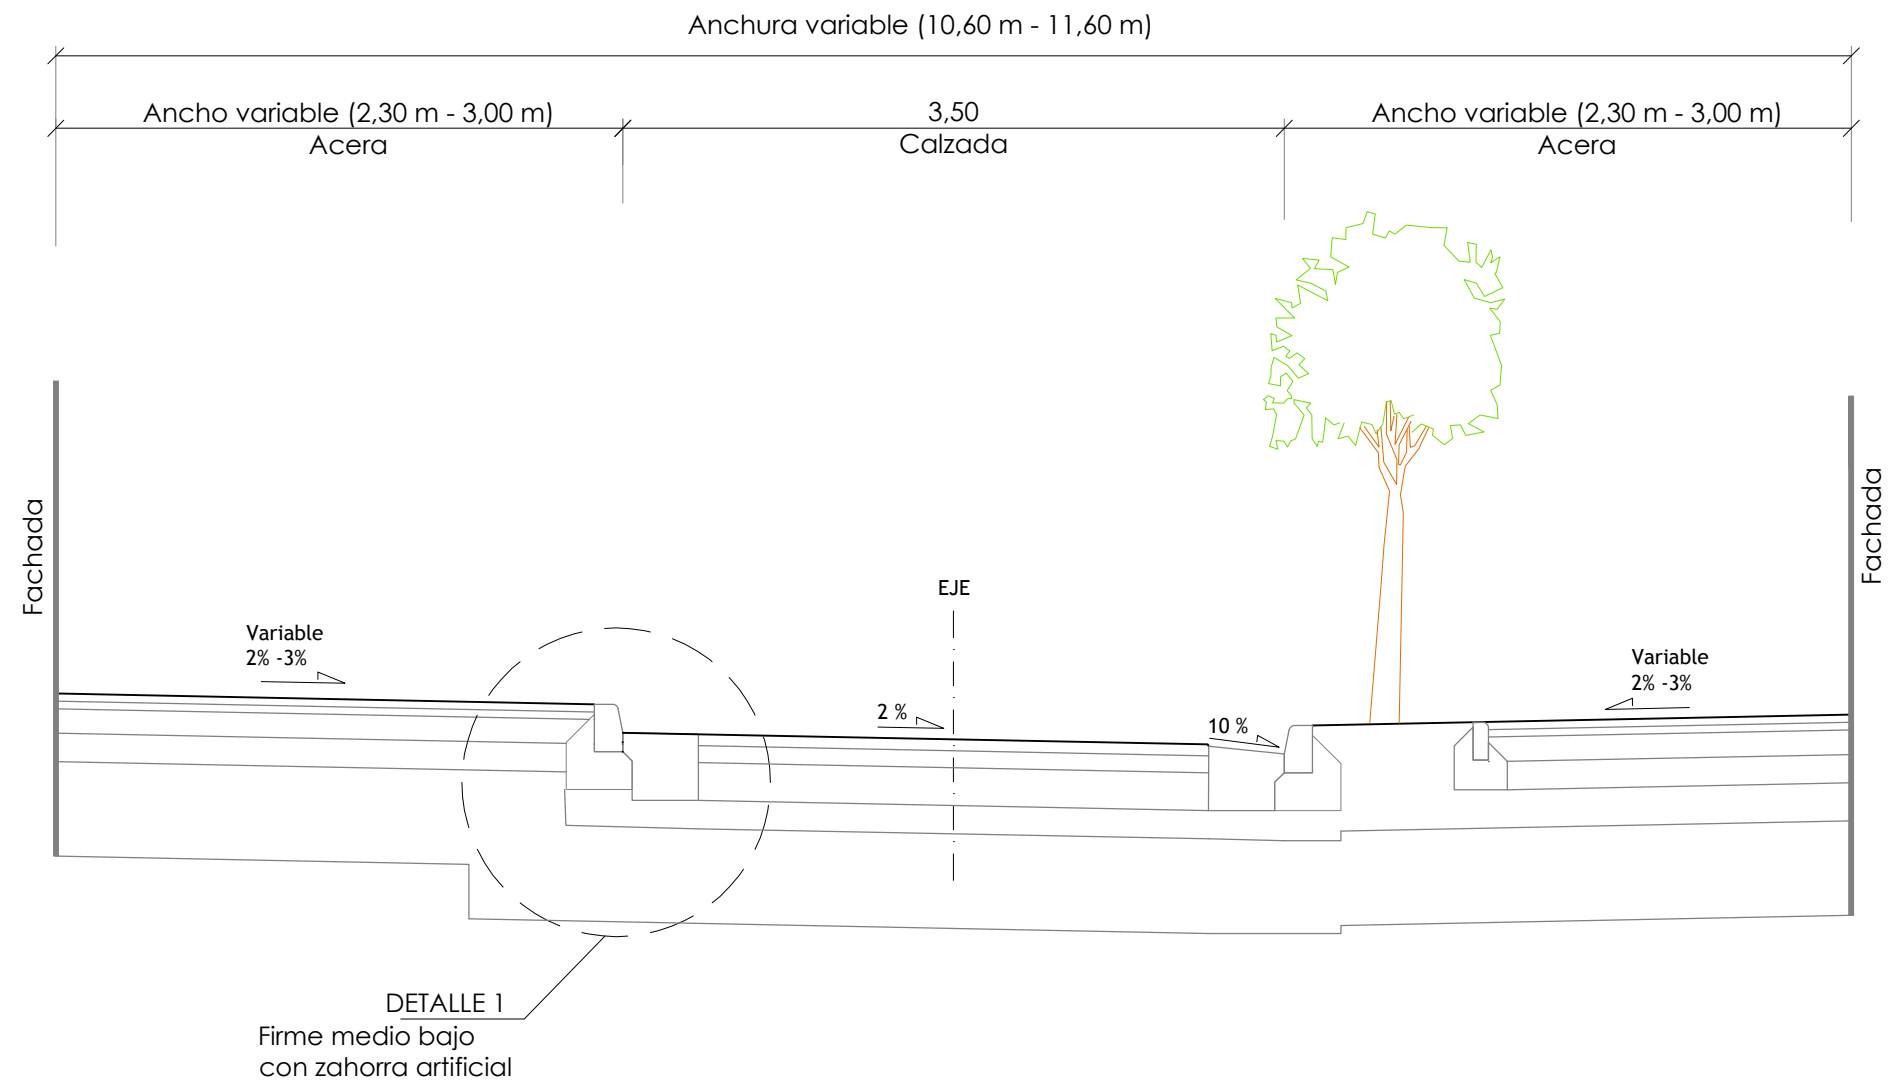


C/ SIXTO CELORRIO
SECCIÓN CC

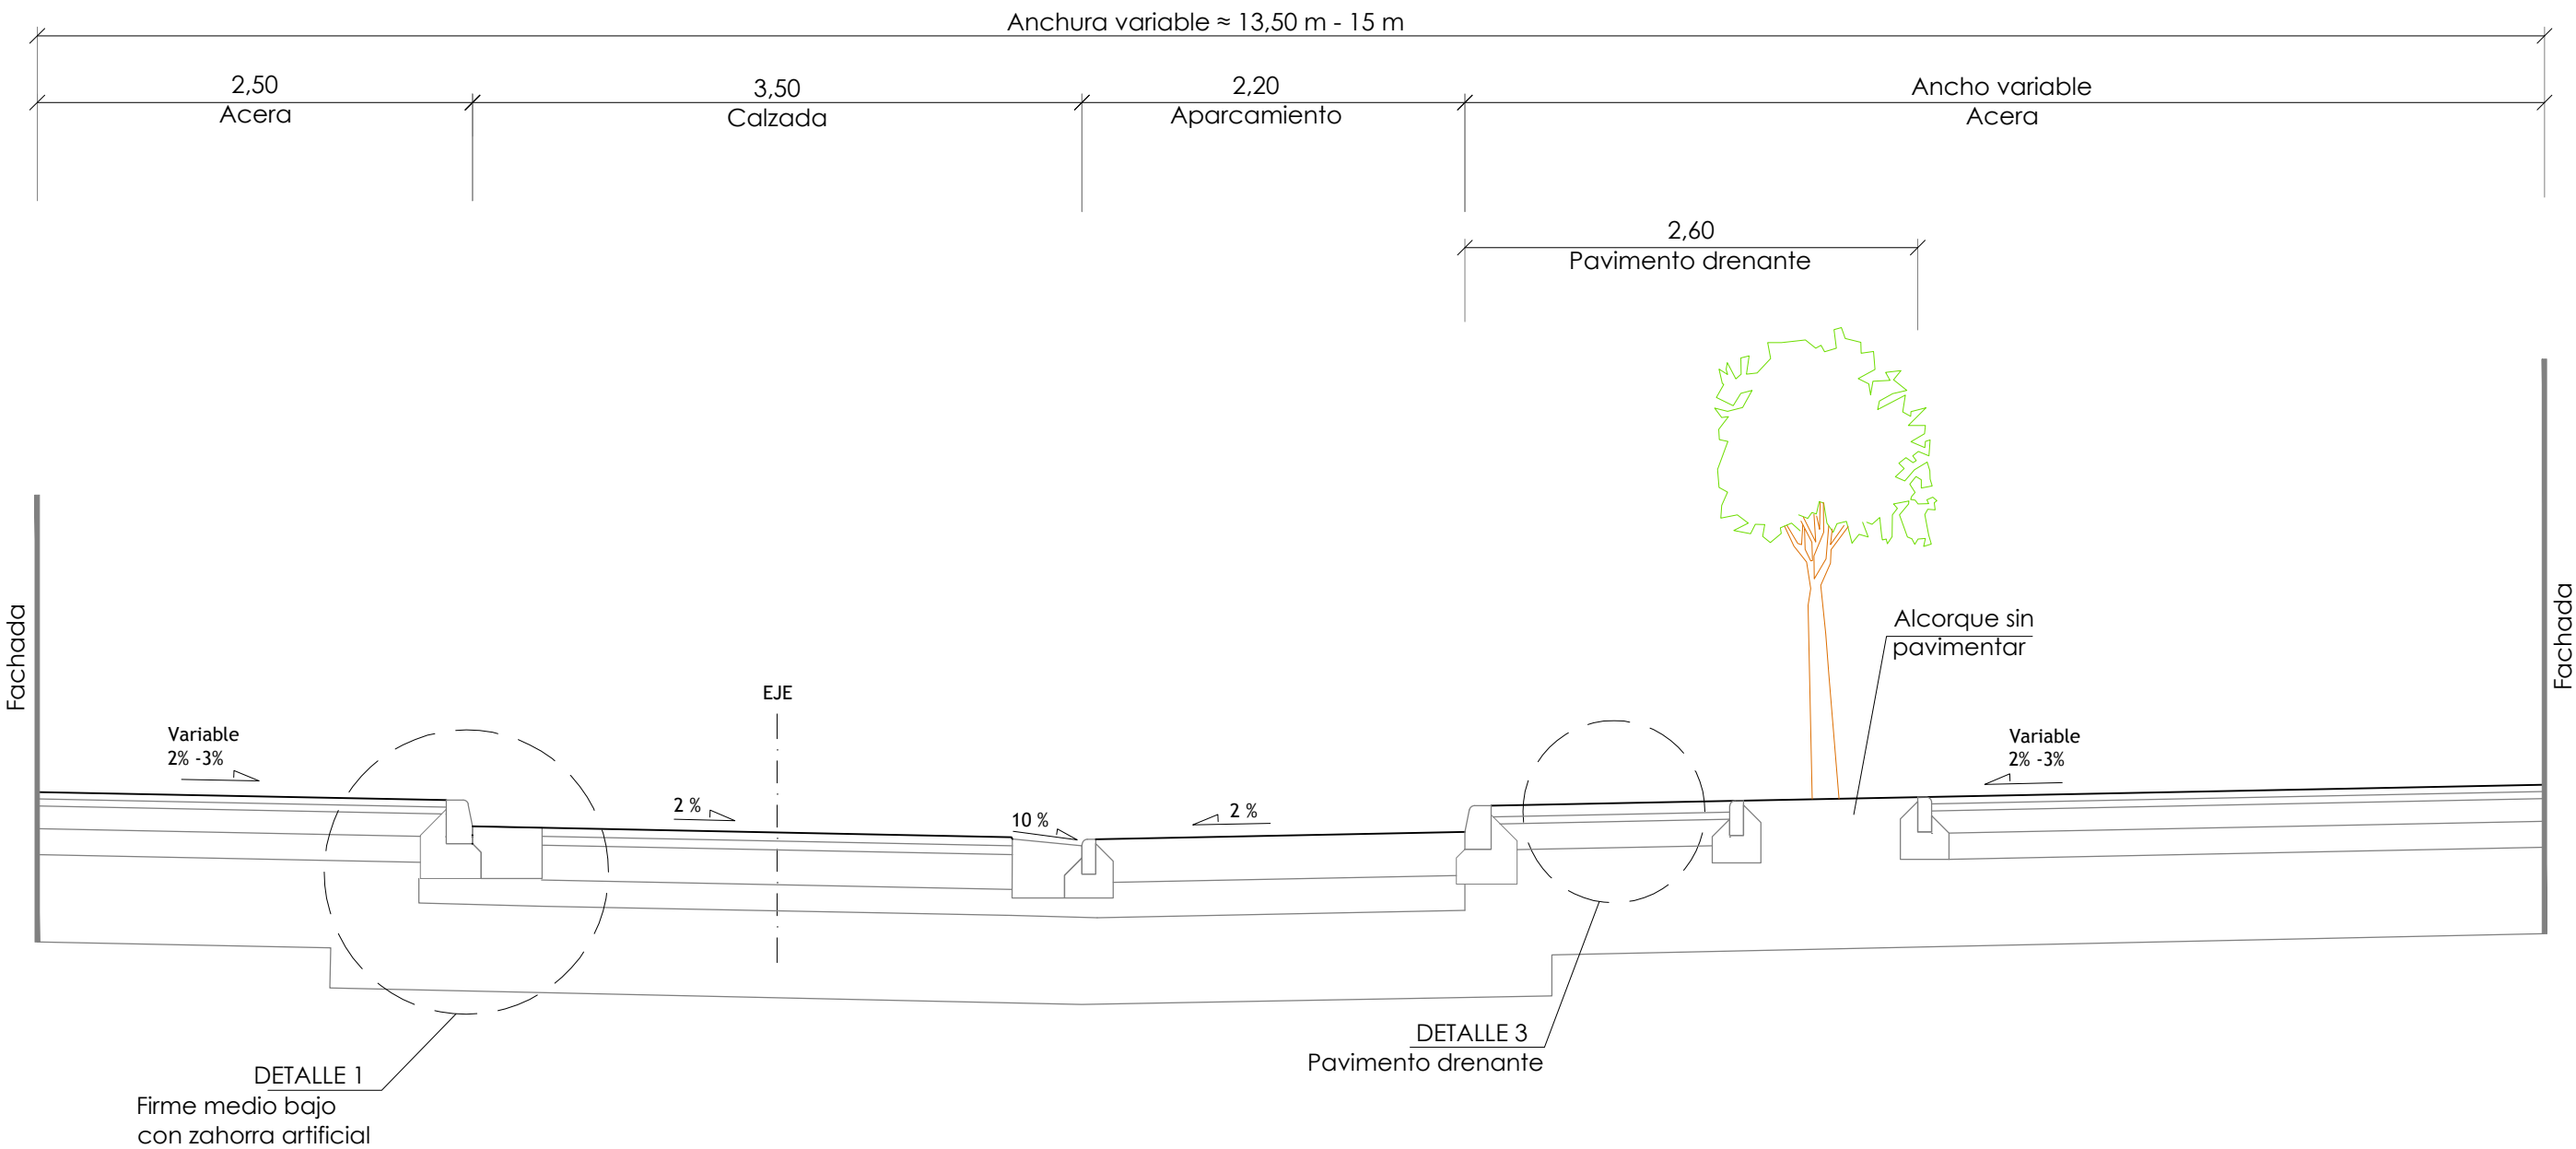

SECCIÓN

DETALLE 1
FIRME TIPO MEDIO CON
BASE DE ZAHORRA ARTIFICIAL

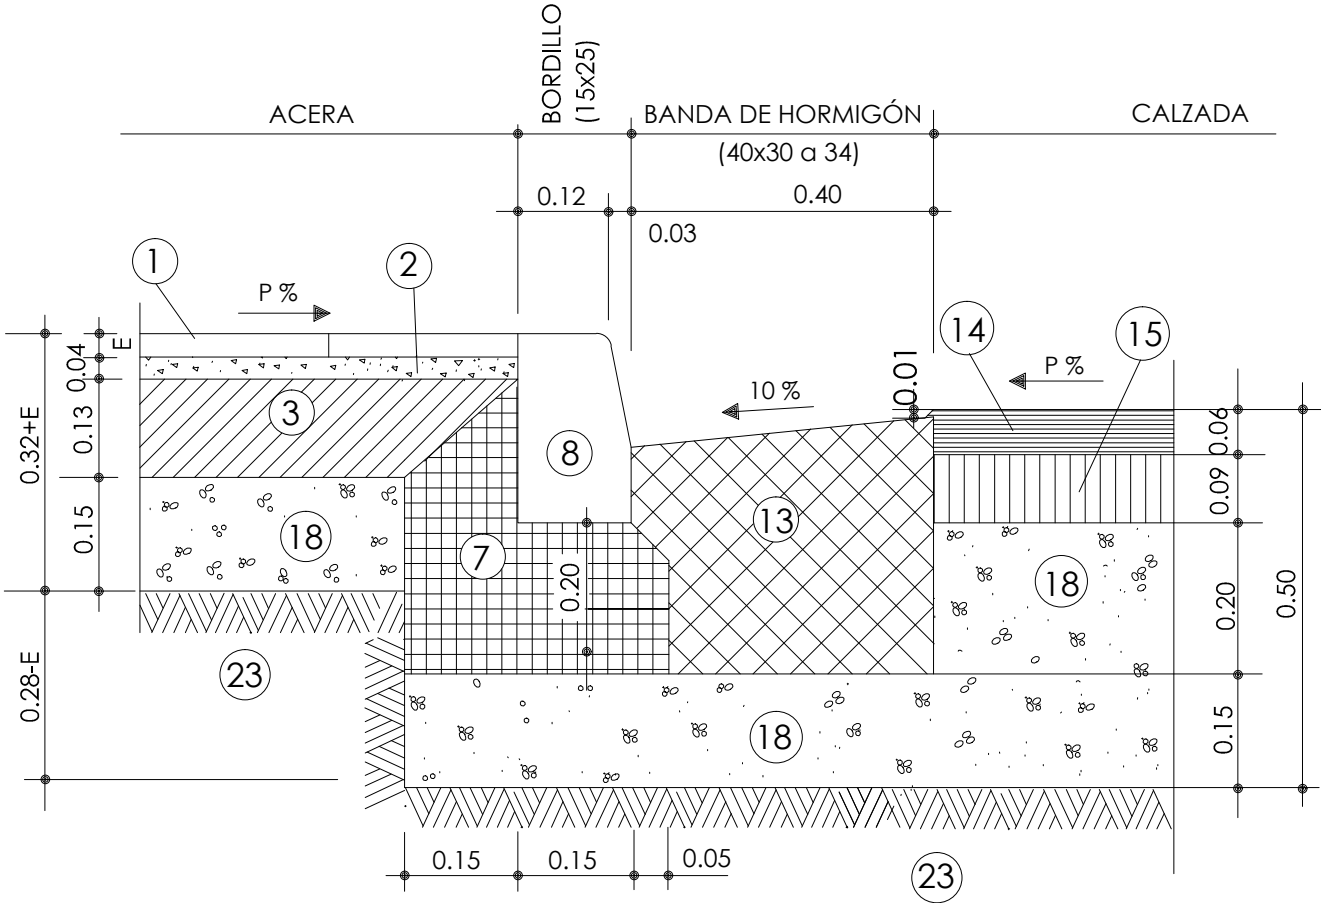


LEYENDA

- 1 LOSA 60 x 40 x 6 cm
- 2 MORTERO M-5
- 3 SOLERA DE HORMIGÓN HNE-15
- 7 ASIENTO DE HORMIGÓN HNE-15
- 8 BORDILLO DE HORMIGÓN HM-35 (15X25)
- 13 BANDA DE HORMIGÓN HM-30 (40x30 a 34)
- 14 MEZCLA BITUMINOSA EN CALIENTE AC11 SURF 50/70 D
- 15 MEZCLA BITUMINOSA EN CALIENTE AC22 BASE 50/70 S
- 18 BASE DE ZAHORRA ARTIFICIAL
- 23 SUELO SELECCIONADO (50 CM DE ESPESOR)

NOTA:
RESISTENCIA, DOCILIDAD, TAMAÑO DE ARIDO Y AMBIENTE
DE HORMIGONES SEGÚN NORMATIVA VIGENTE

DETALLE 2
FIRME APARCAMIENTO DE HORMIGÓN

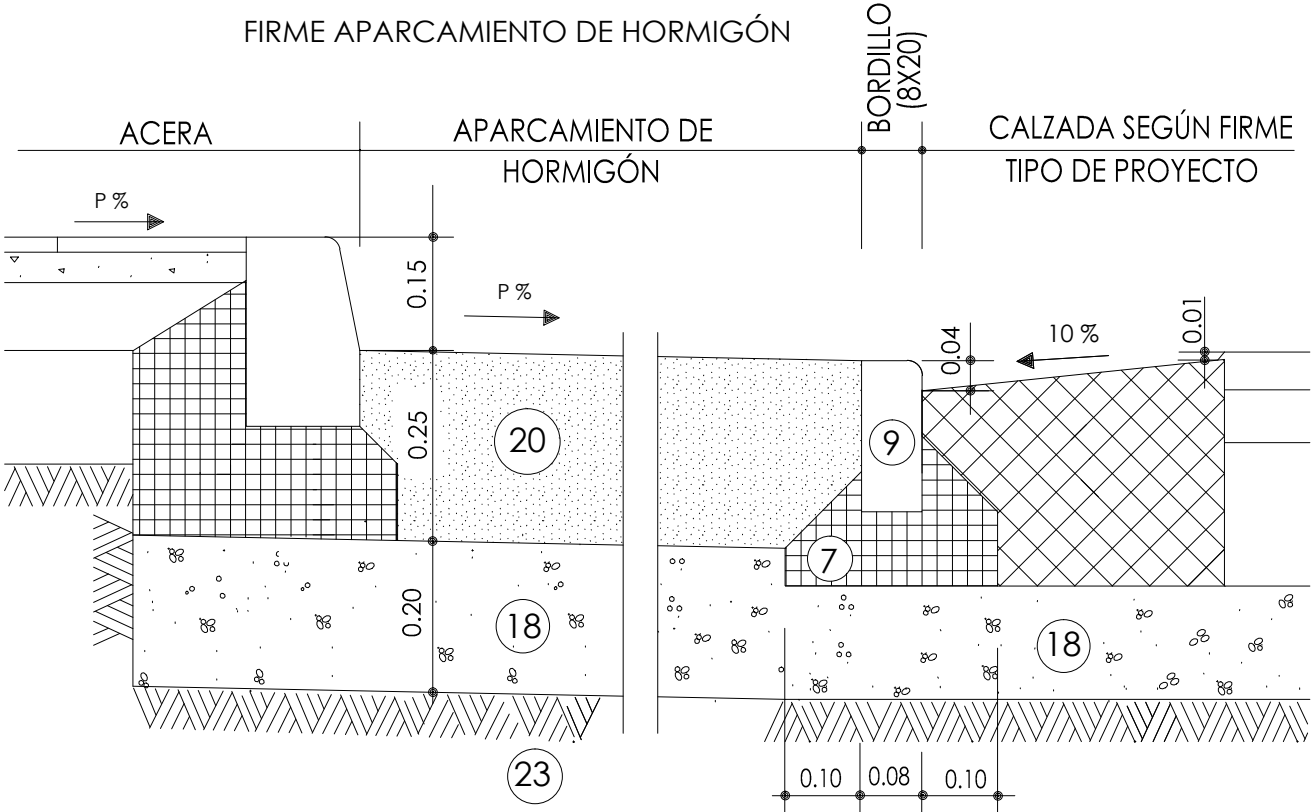

LEYENDA

- 7 ASIENTO DE HORMIGÓN HNE-15
- 9 BORDILLO DE HORMIGÓN HM-35 (8X20)
- 18 BASE DE ZAHORRA ARTIFICIAL
- 20 LOSAS DE HORMIGÓN HM-30
- 23 SUELO SELECCIONADO (50 CM DE ESPESOR)
- 26 LOSAS PREFABRICADAS 30X20 CM PAVIMENTO DRENANTE
- 27 GRAVILLÍN 2-6 MM
- 28 LÁMINA GEOTEXTIL 110 GR/M2

DETALLE 3
PAVIMENTO DRENANTE

