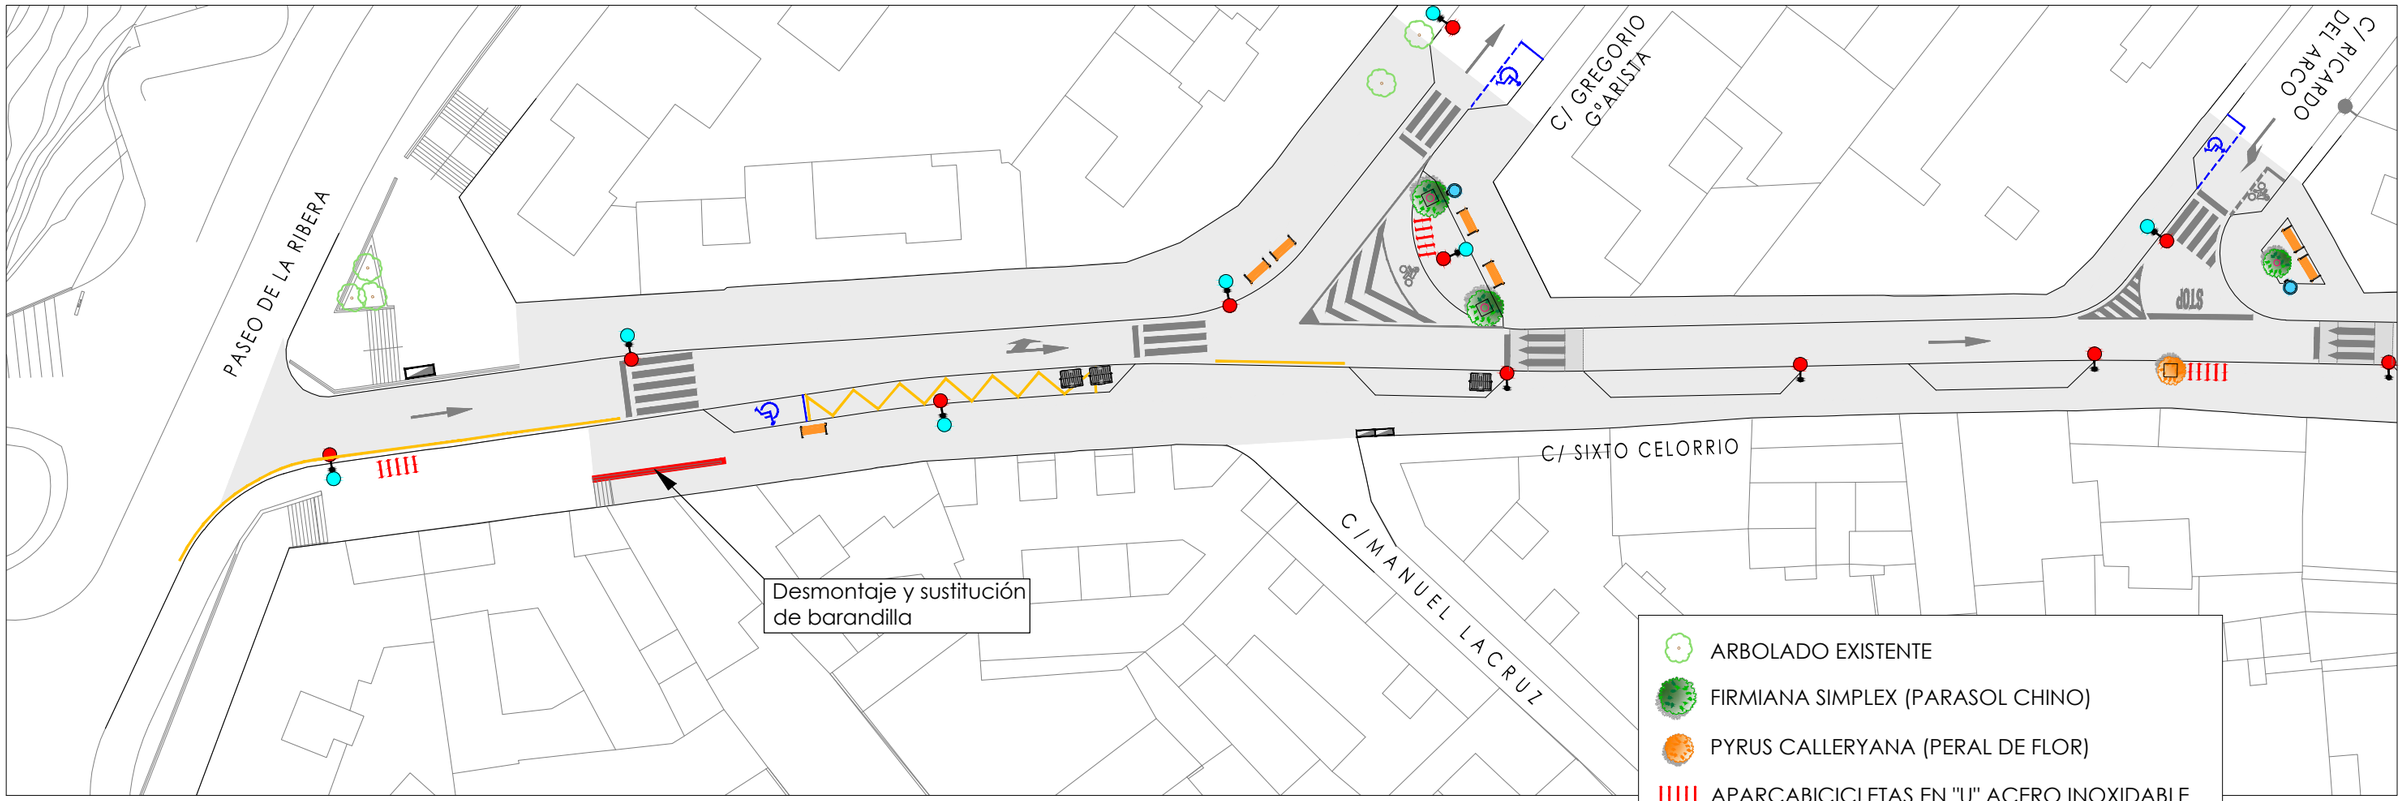

PROPIEDAD: Zaragoza AYUNTAMIENTO / Zaragoza ECOCIUDAD	DIRECCIÓN TÉCNICA DE EZ: LA INGENIERA DE CAMINOS CANALES Y PUERTOS: Fdo. INMACULADA SUBIRI DÍAZ	CONSULTORES: EL INGENIERO DE CAMINOS CANALES Y PUERTOS: ait Consultores Fdo. VICENTE ELIPE MAICAS	TÍTULO: **PROYECTO DE REFORMA INTEGRAL DE CALLE SIXTO CELORRIO. TRAMO: PASEO DE LA RIBERA - PLAZA SAN GREGORIO**	FECHA: NOVIEMBRE 2021 ESCALA: 1:500	PLANO: PLANTACIONES Y MOBILIARIO URBANO	PLANO Nº 14 Hoja 1 de 1