




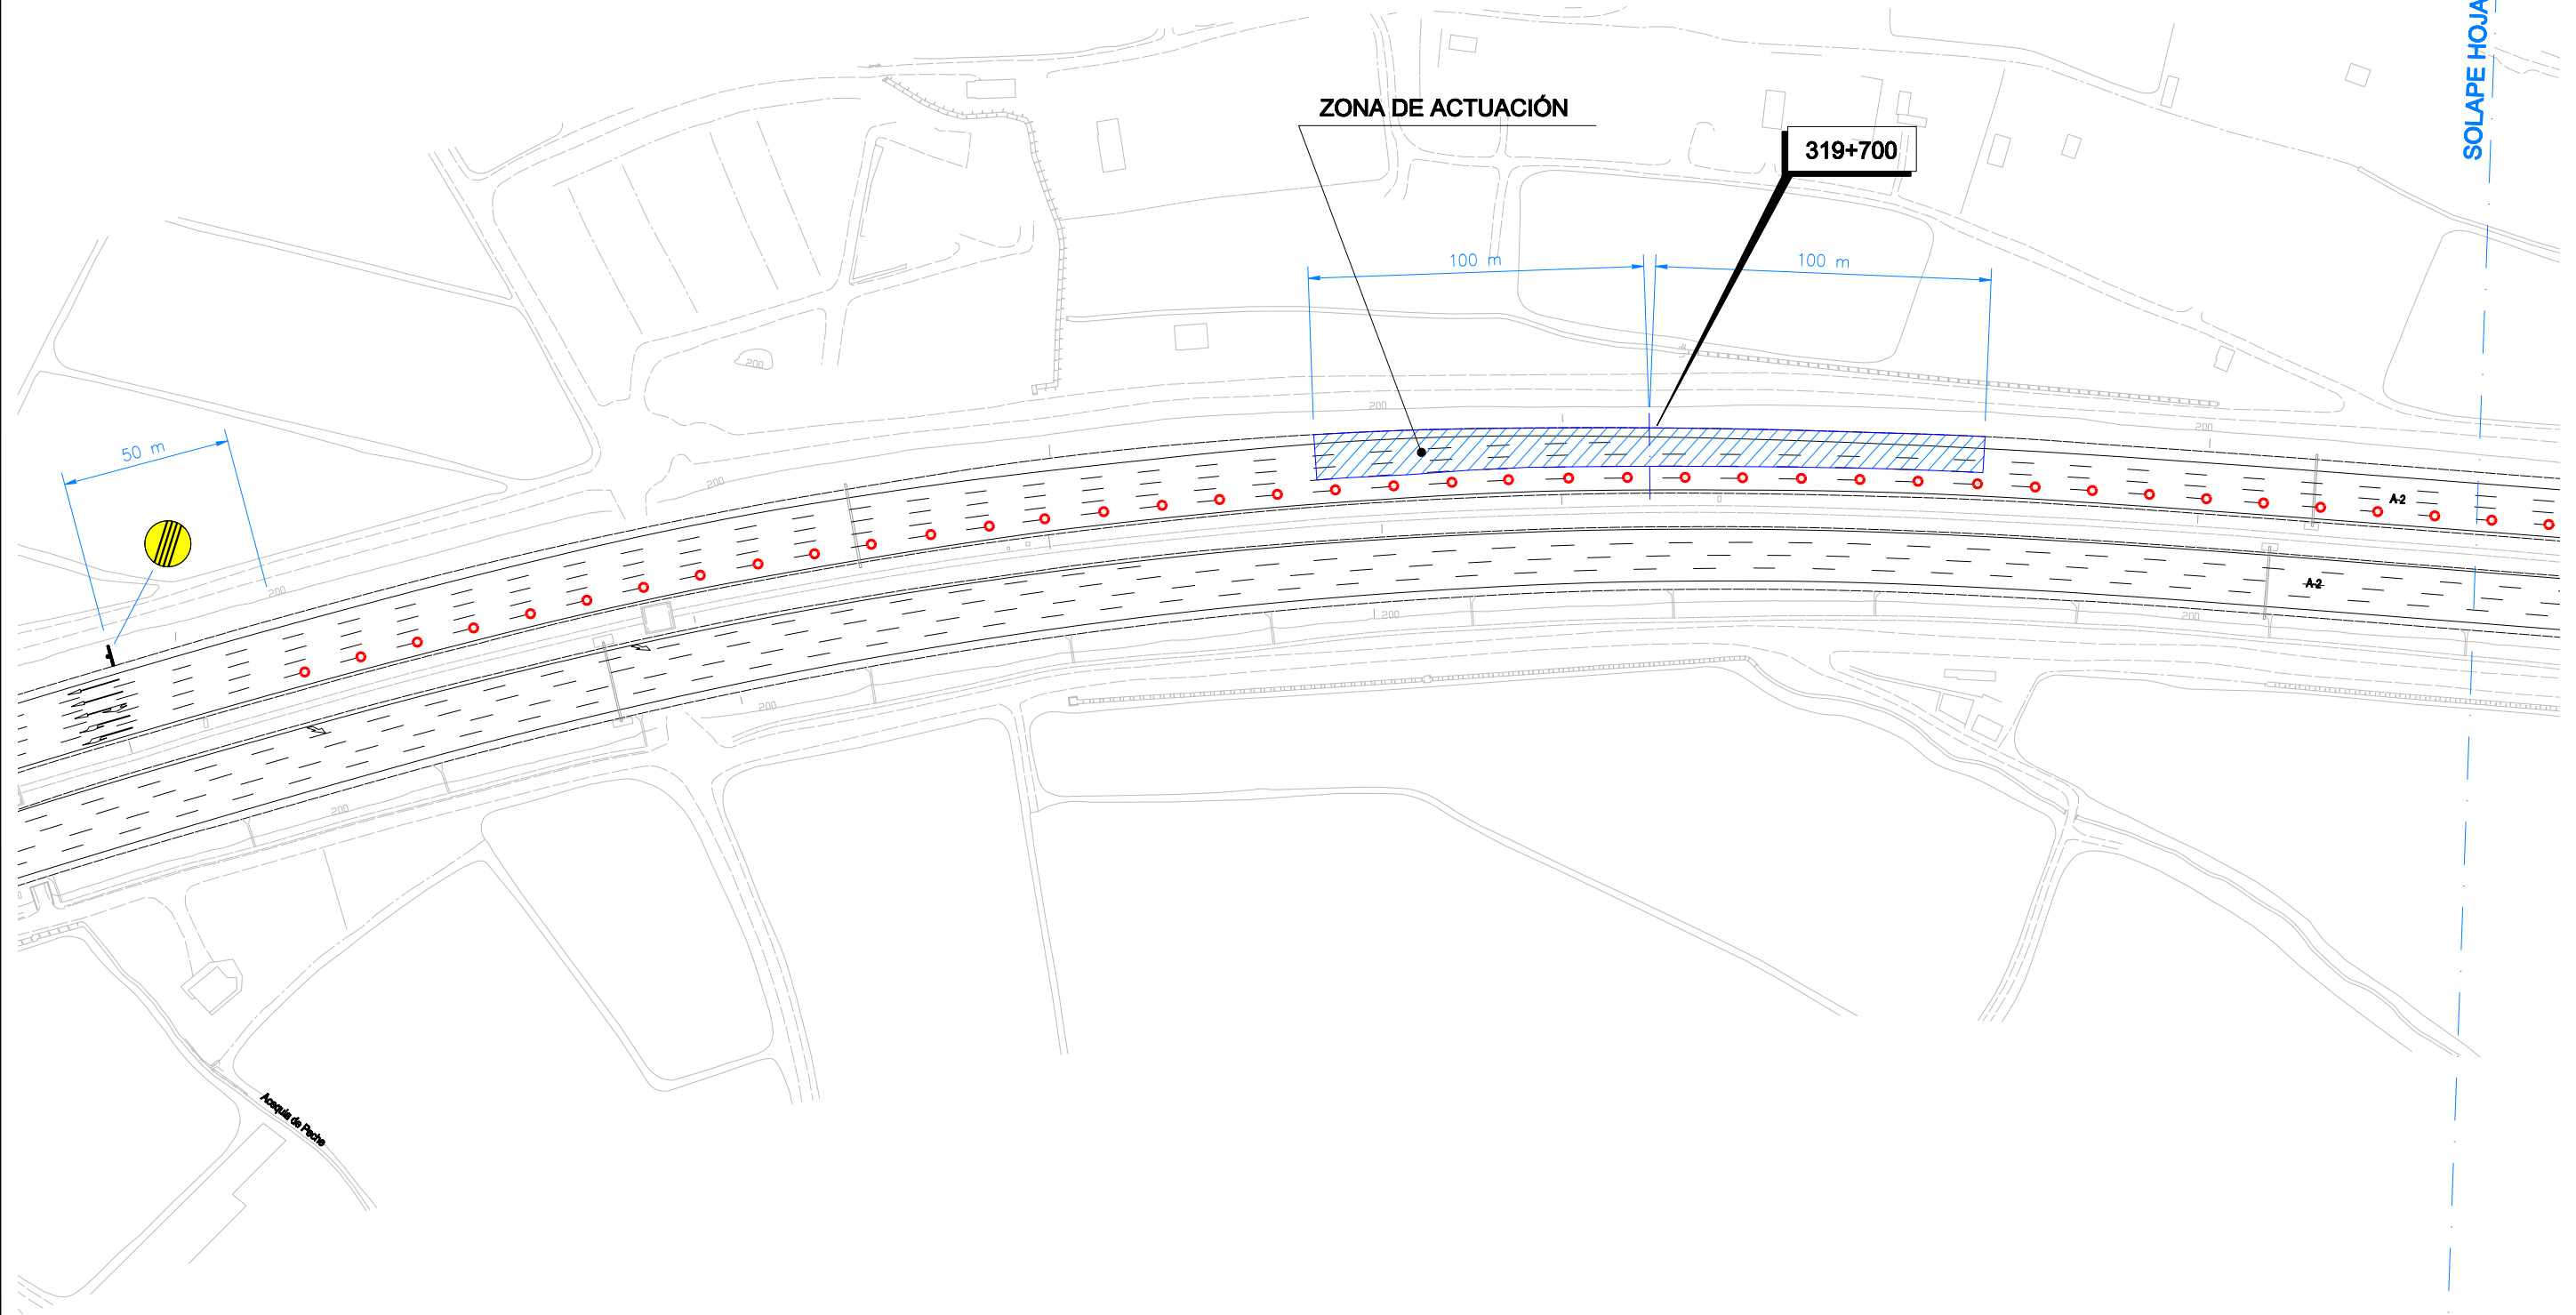

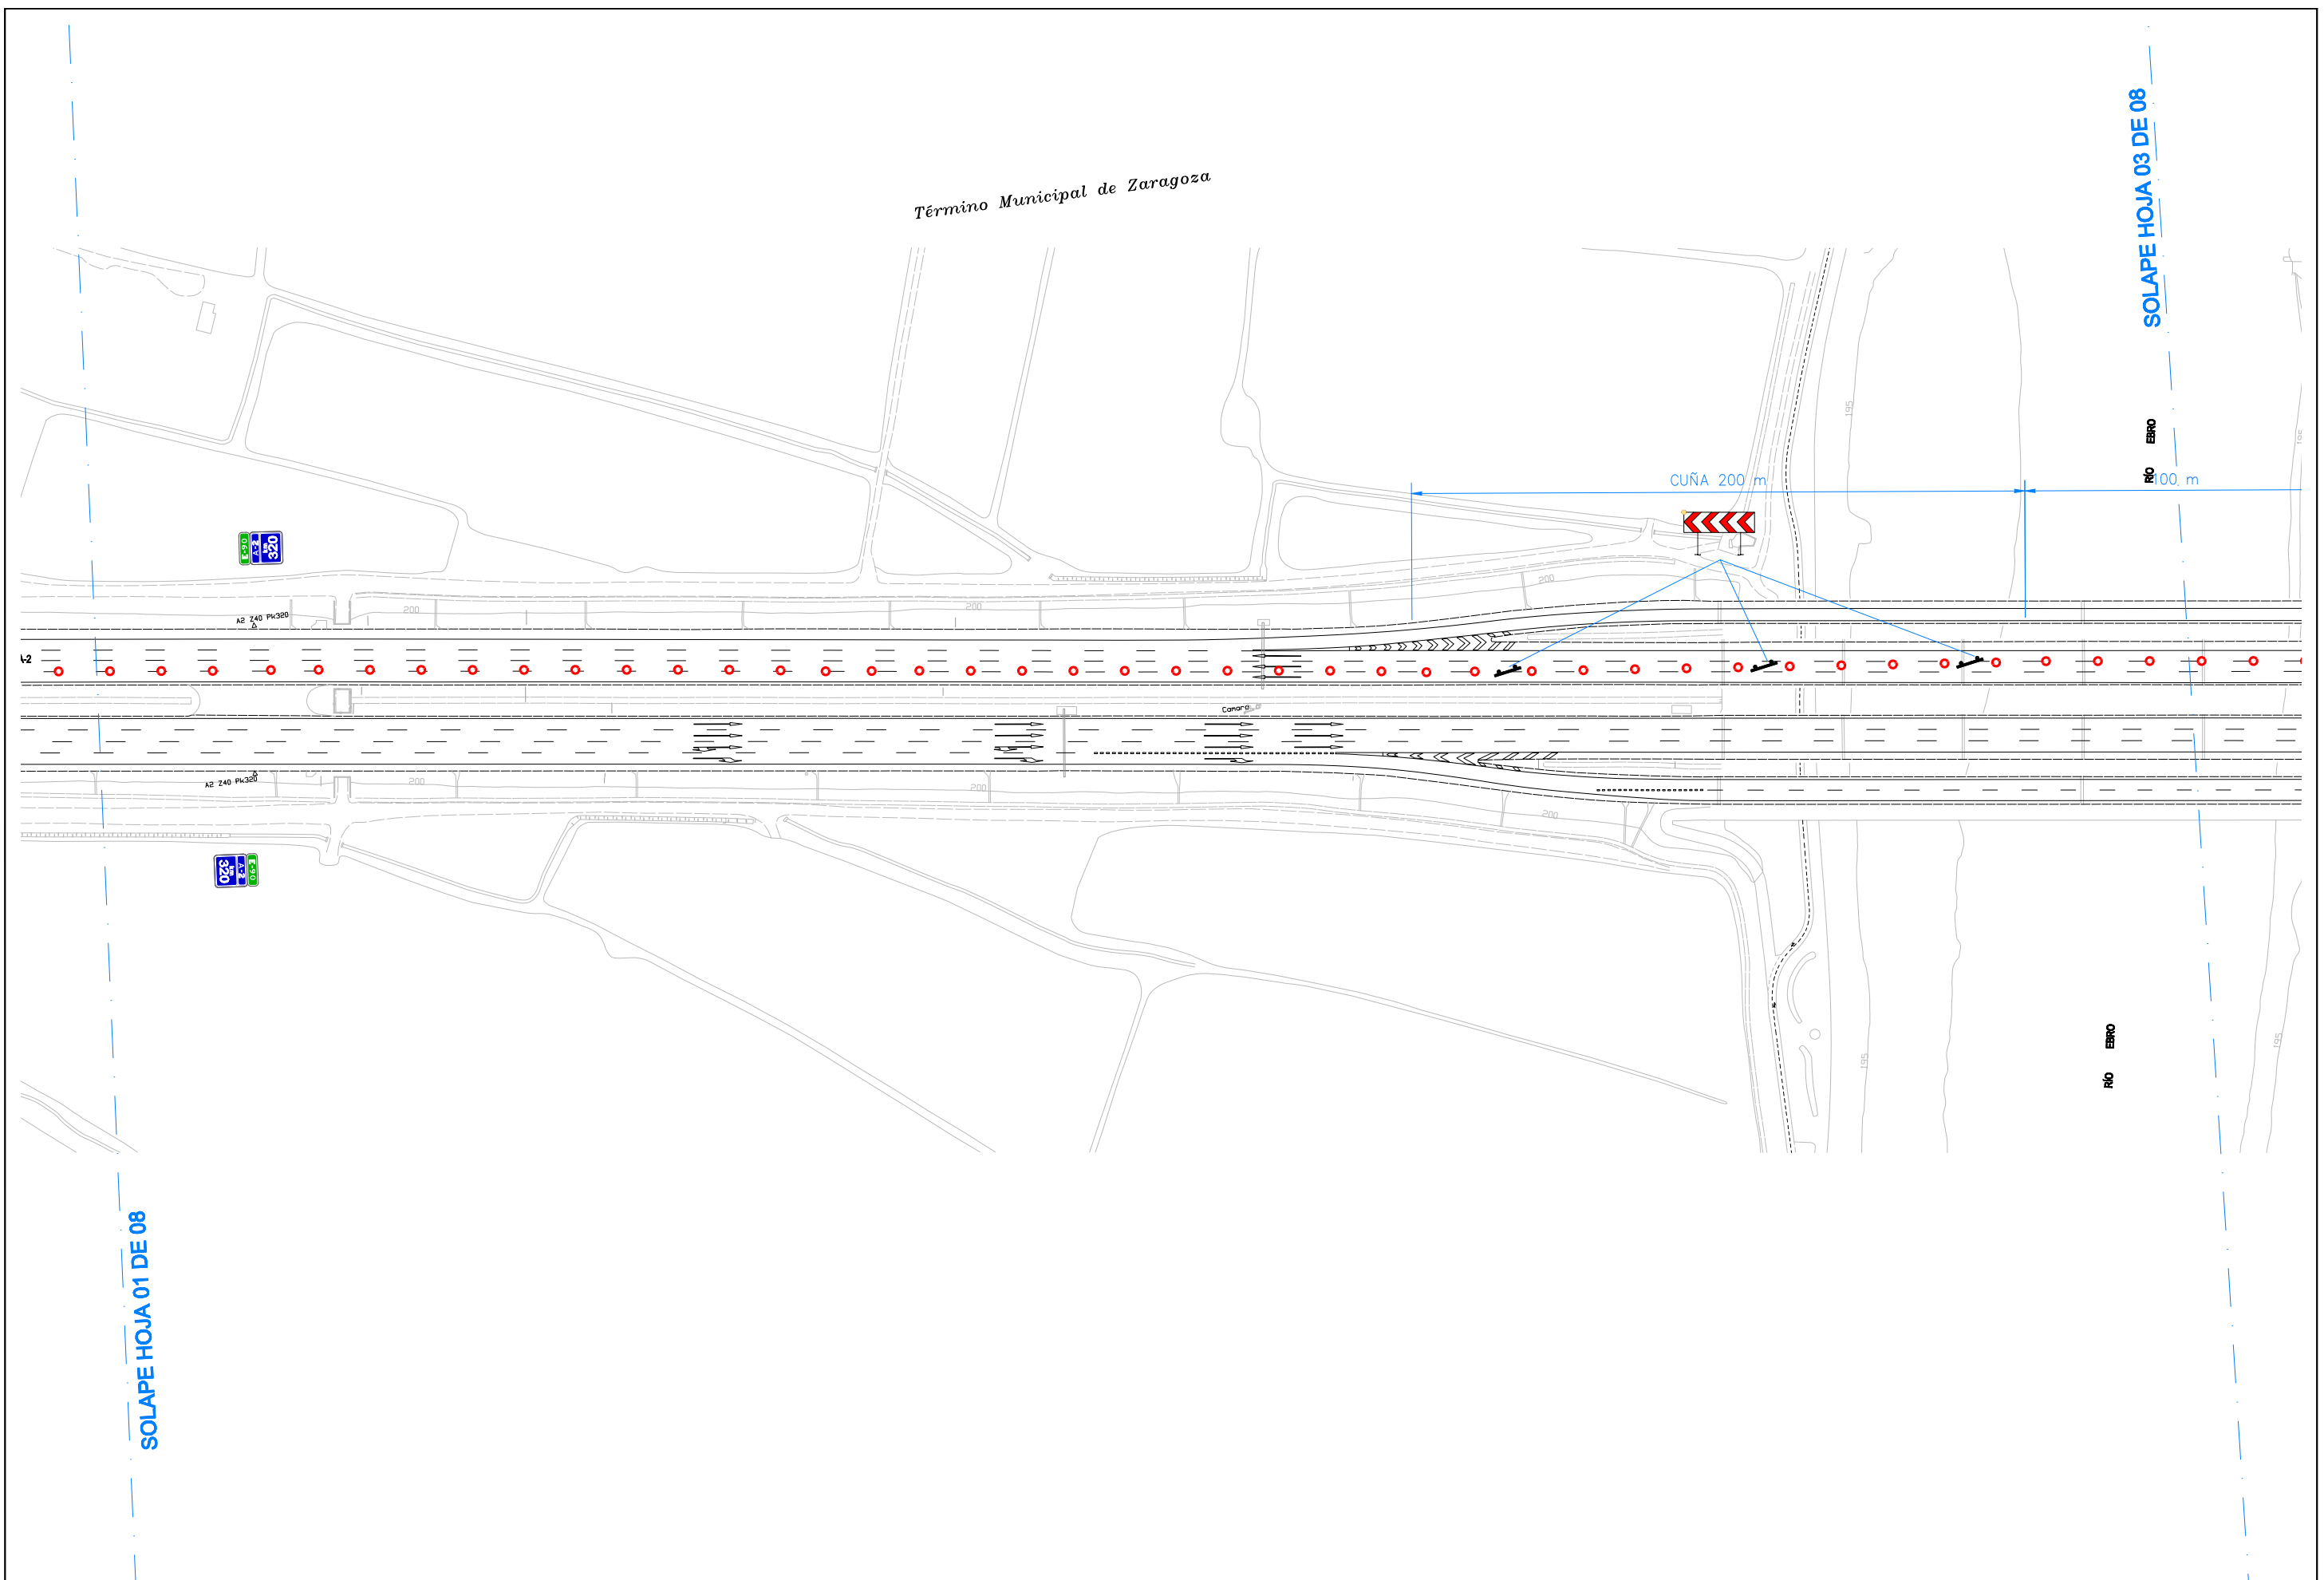

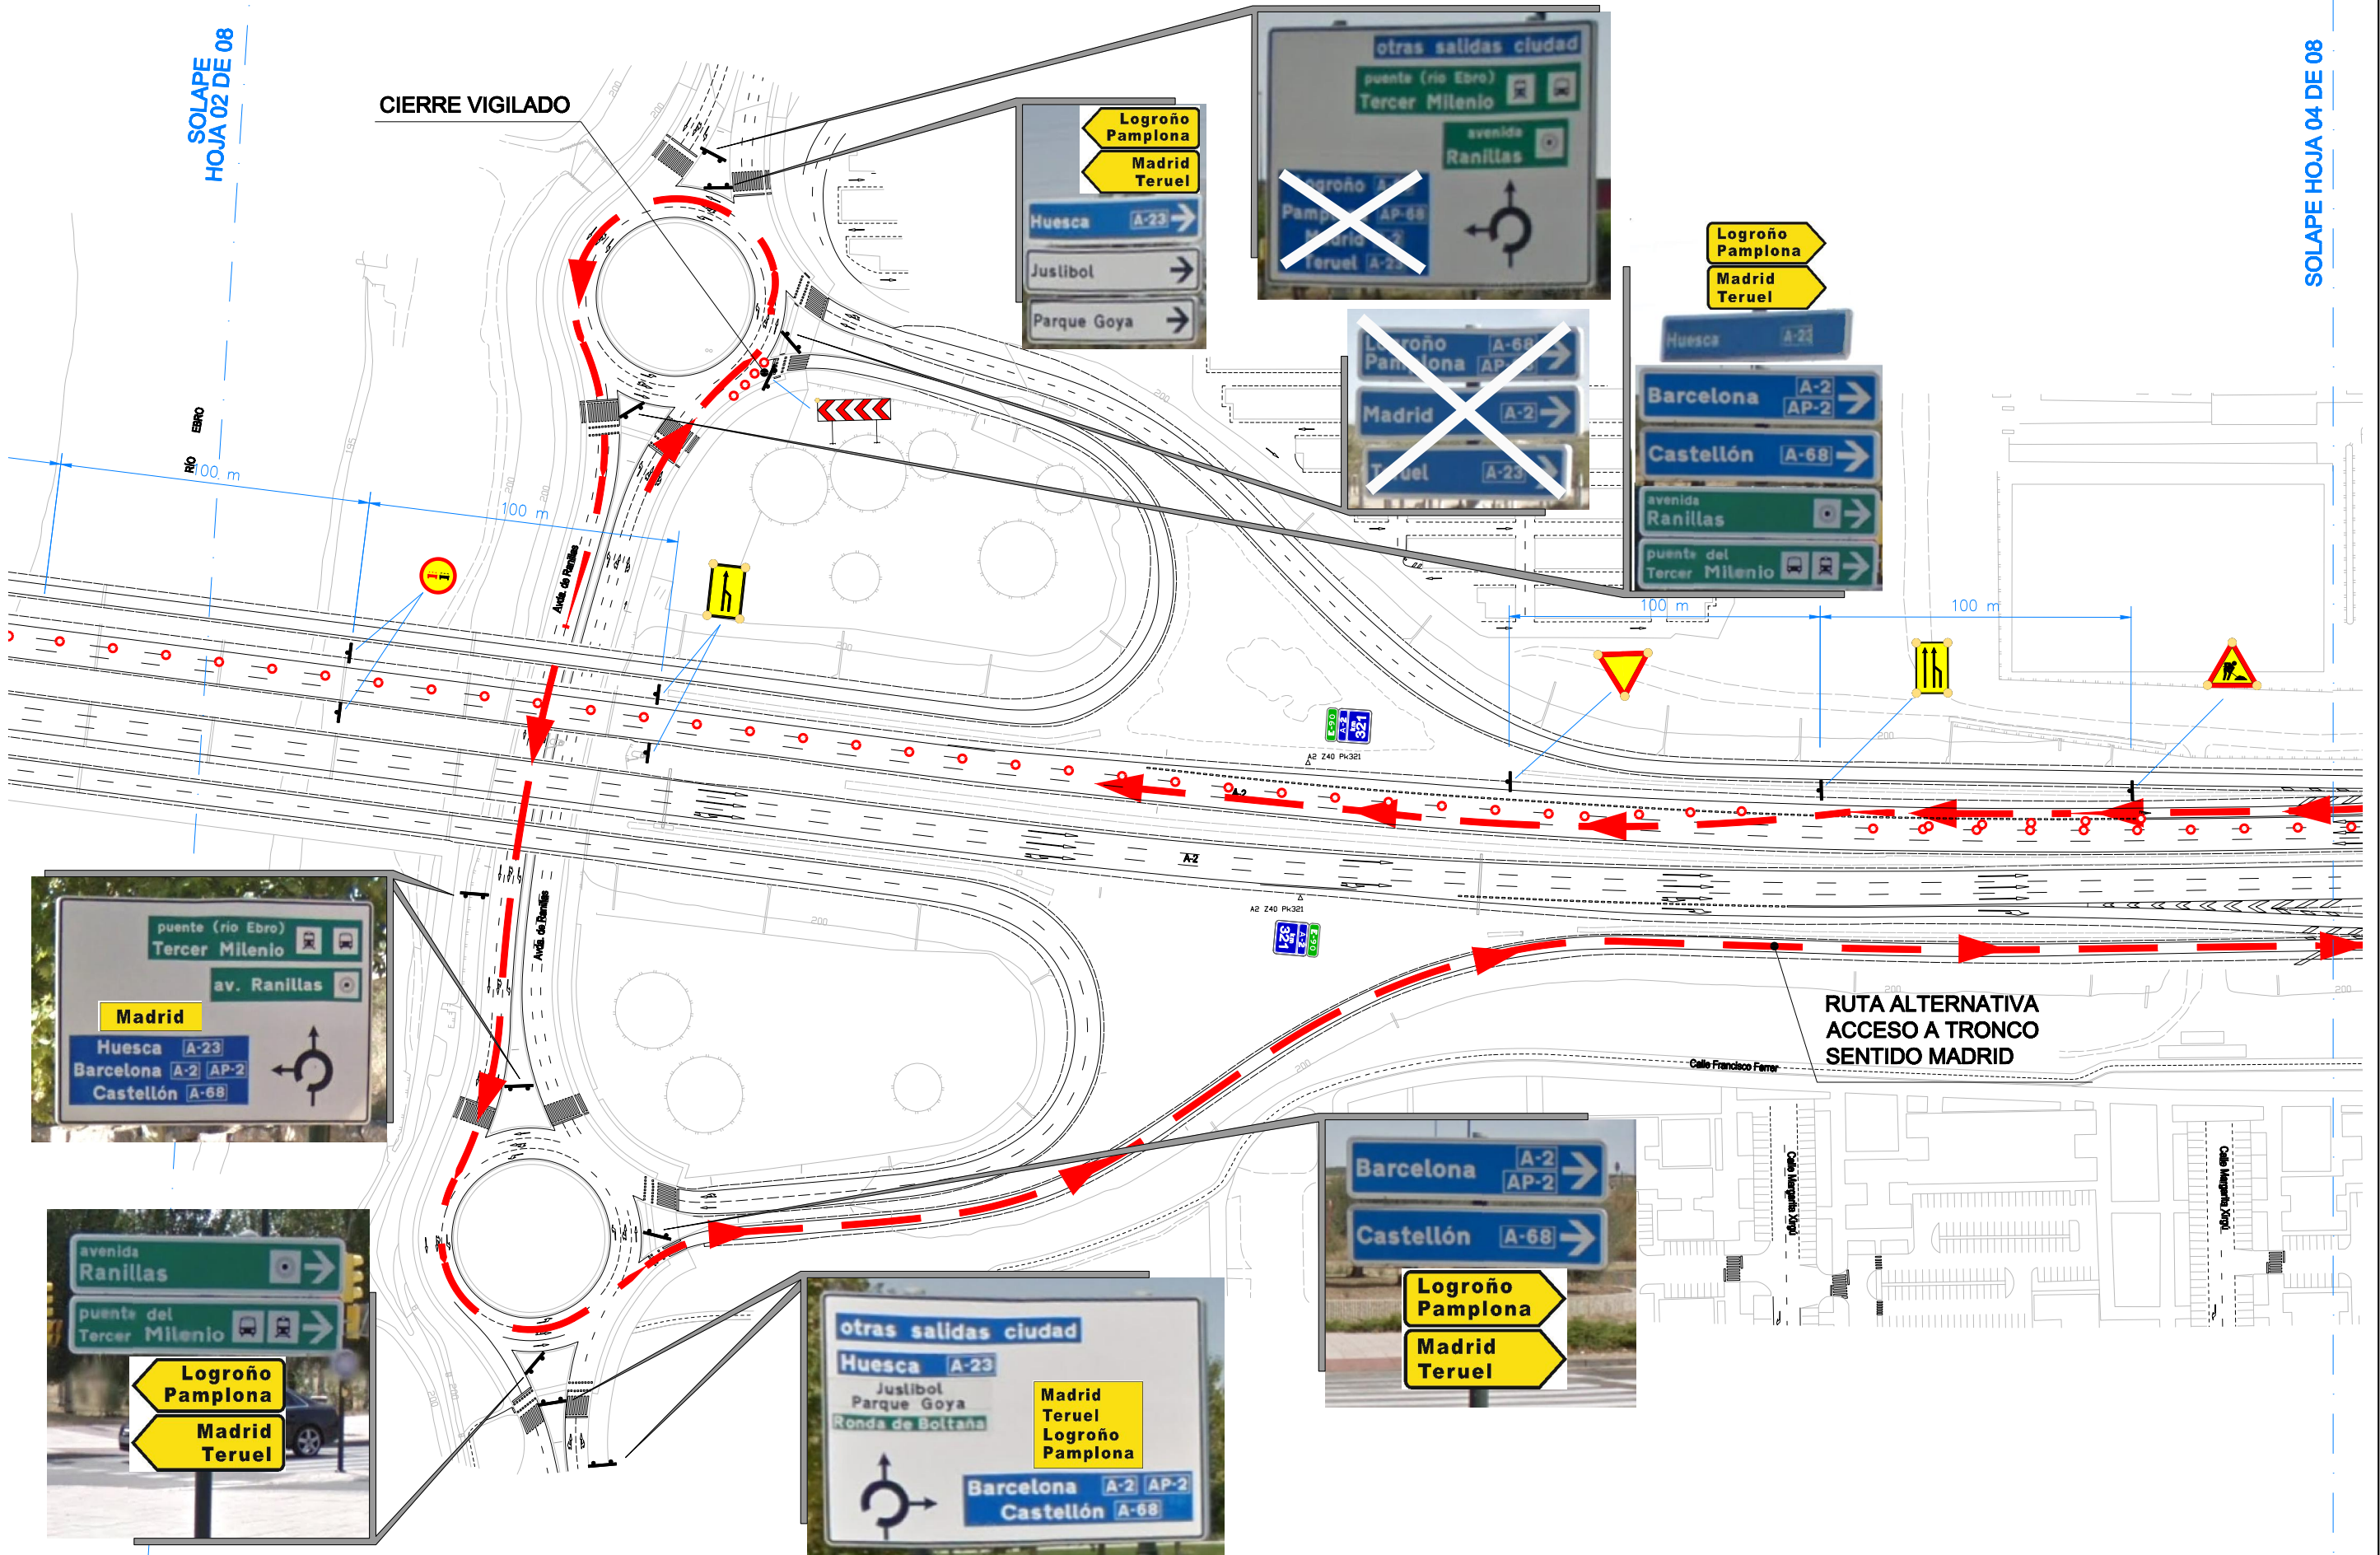




ESCALAS:
1/1.000
UNE A3
ORIGINAL ES


GRÁFICAS



PLANO No.	FECHA:
HOJA 04 DE 08	JUNIO 2022


Término Municipal de Zaragoza

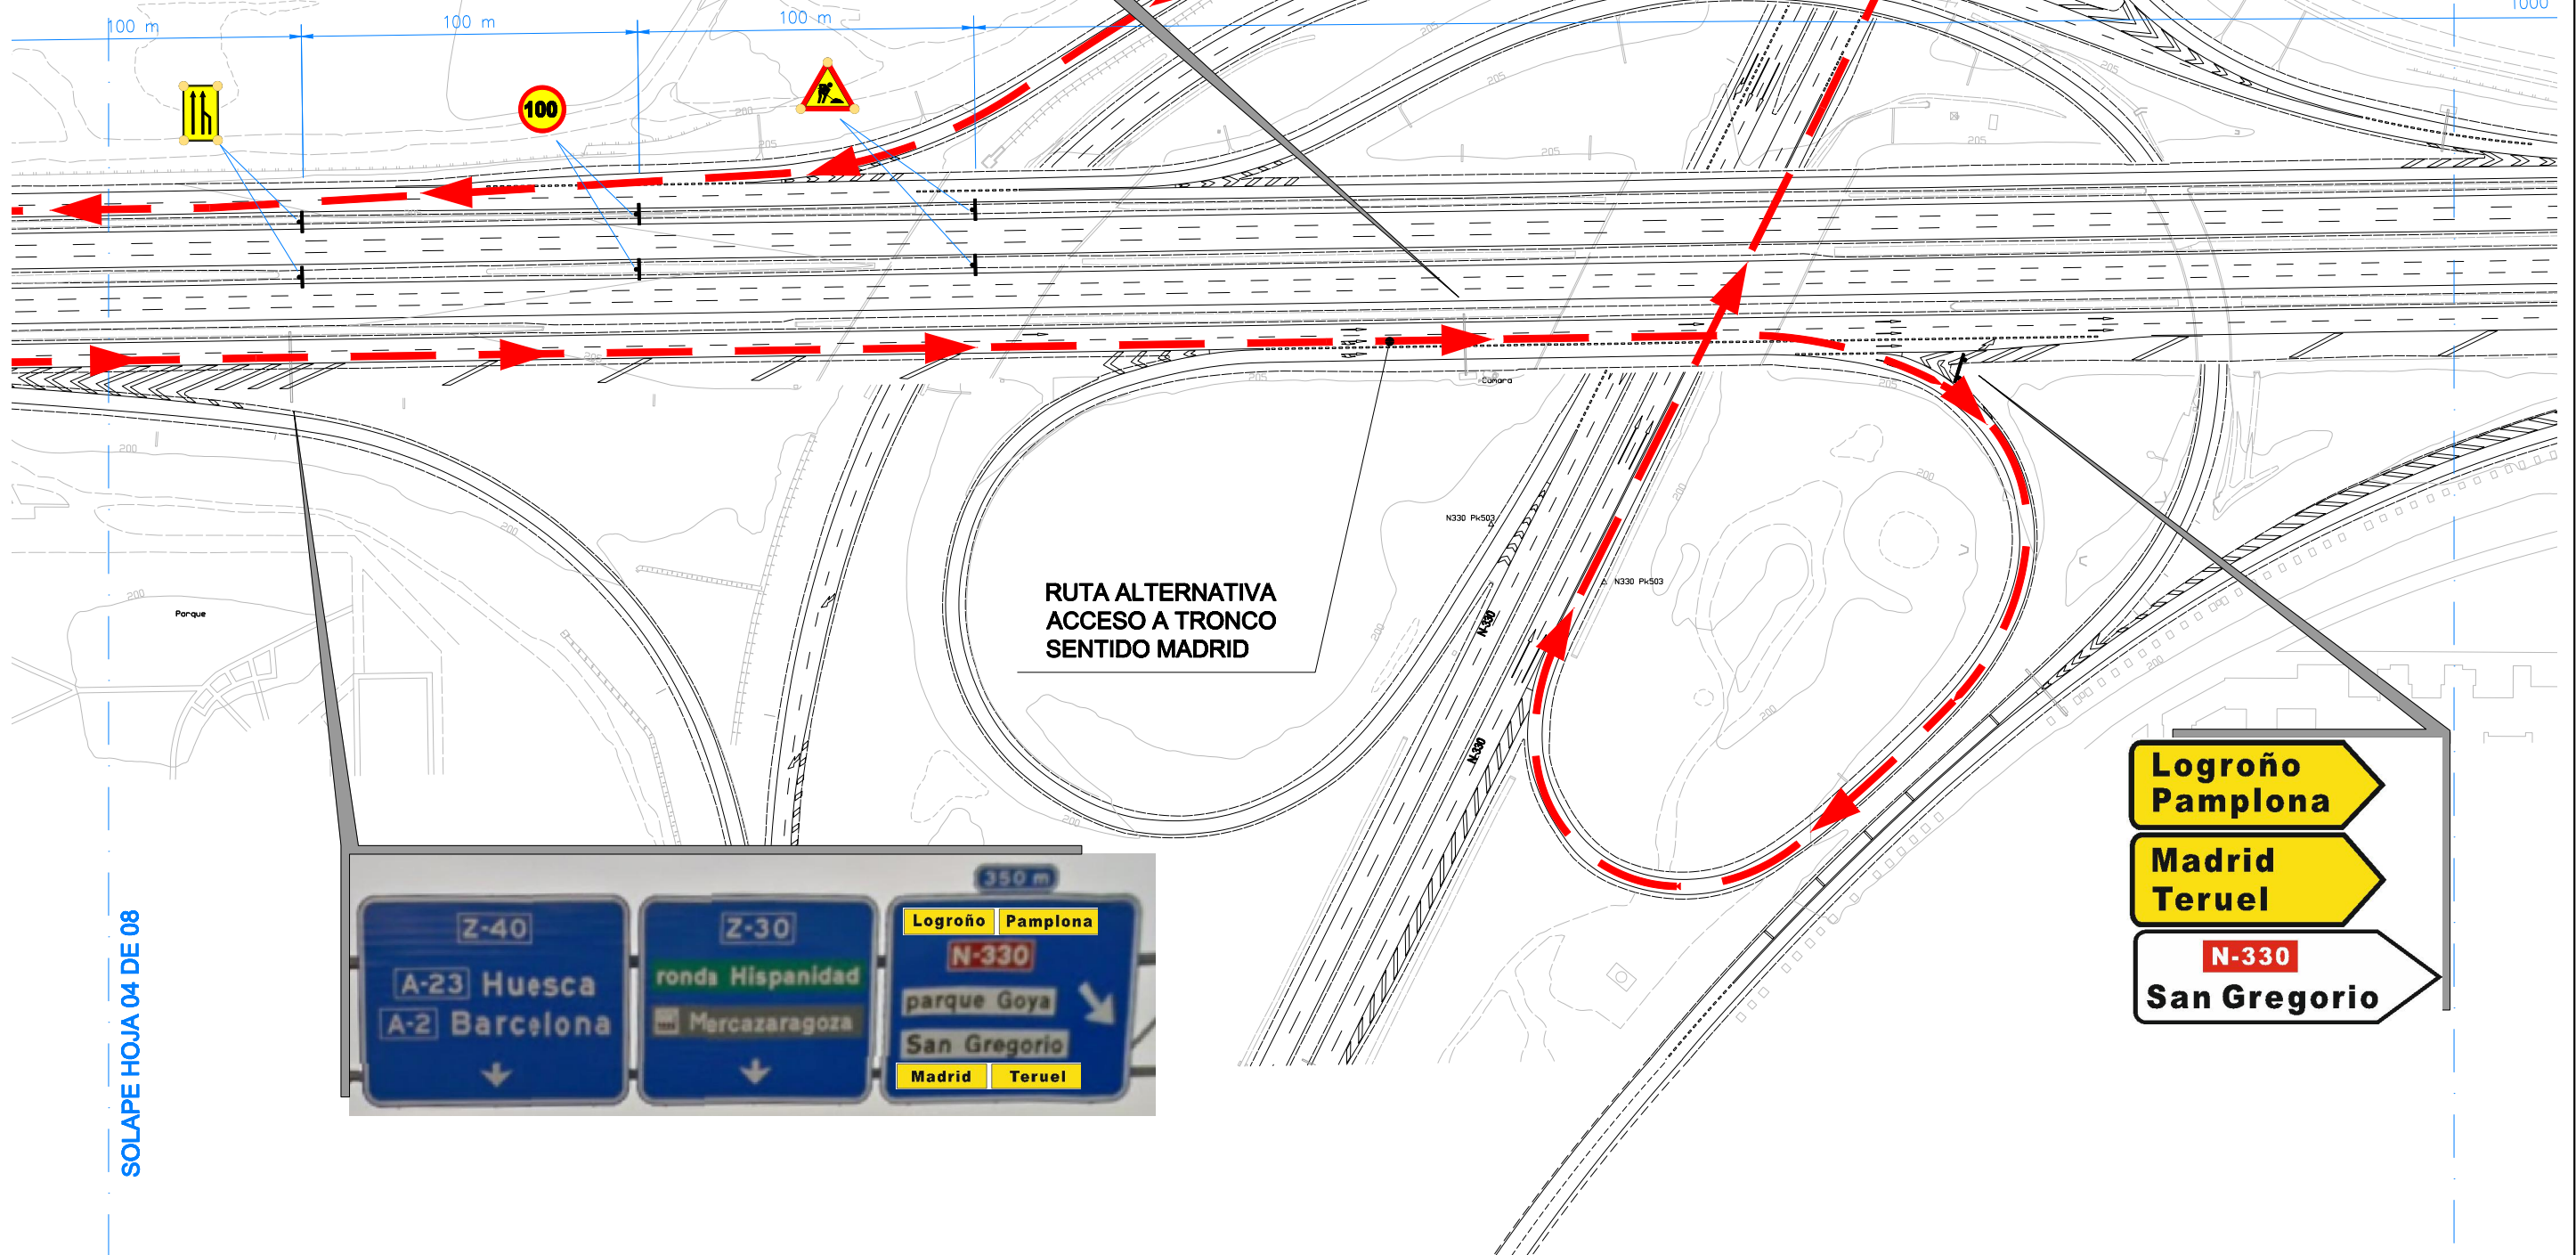

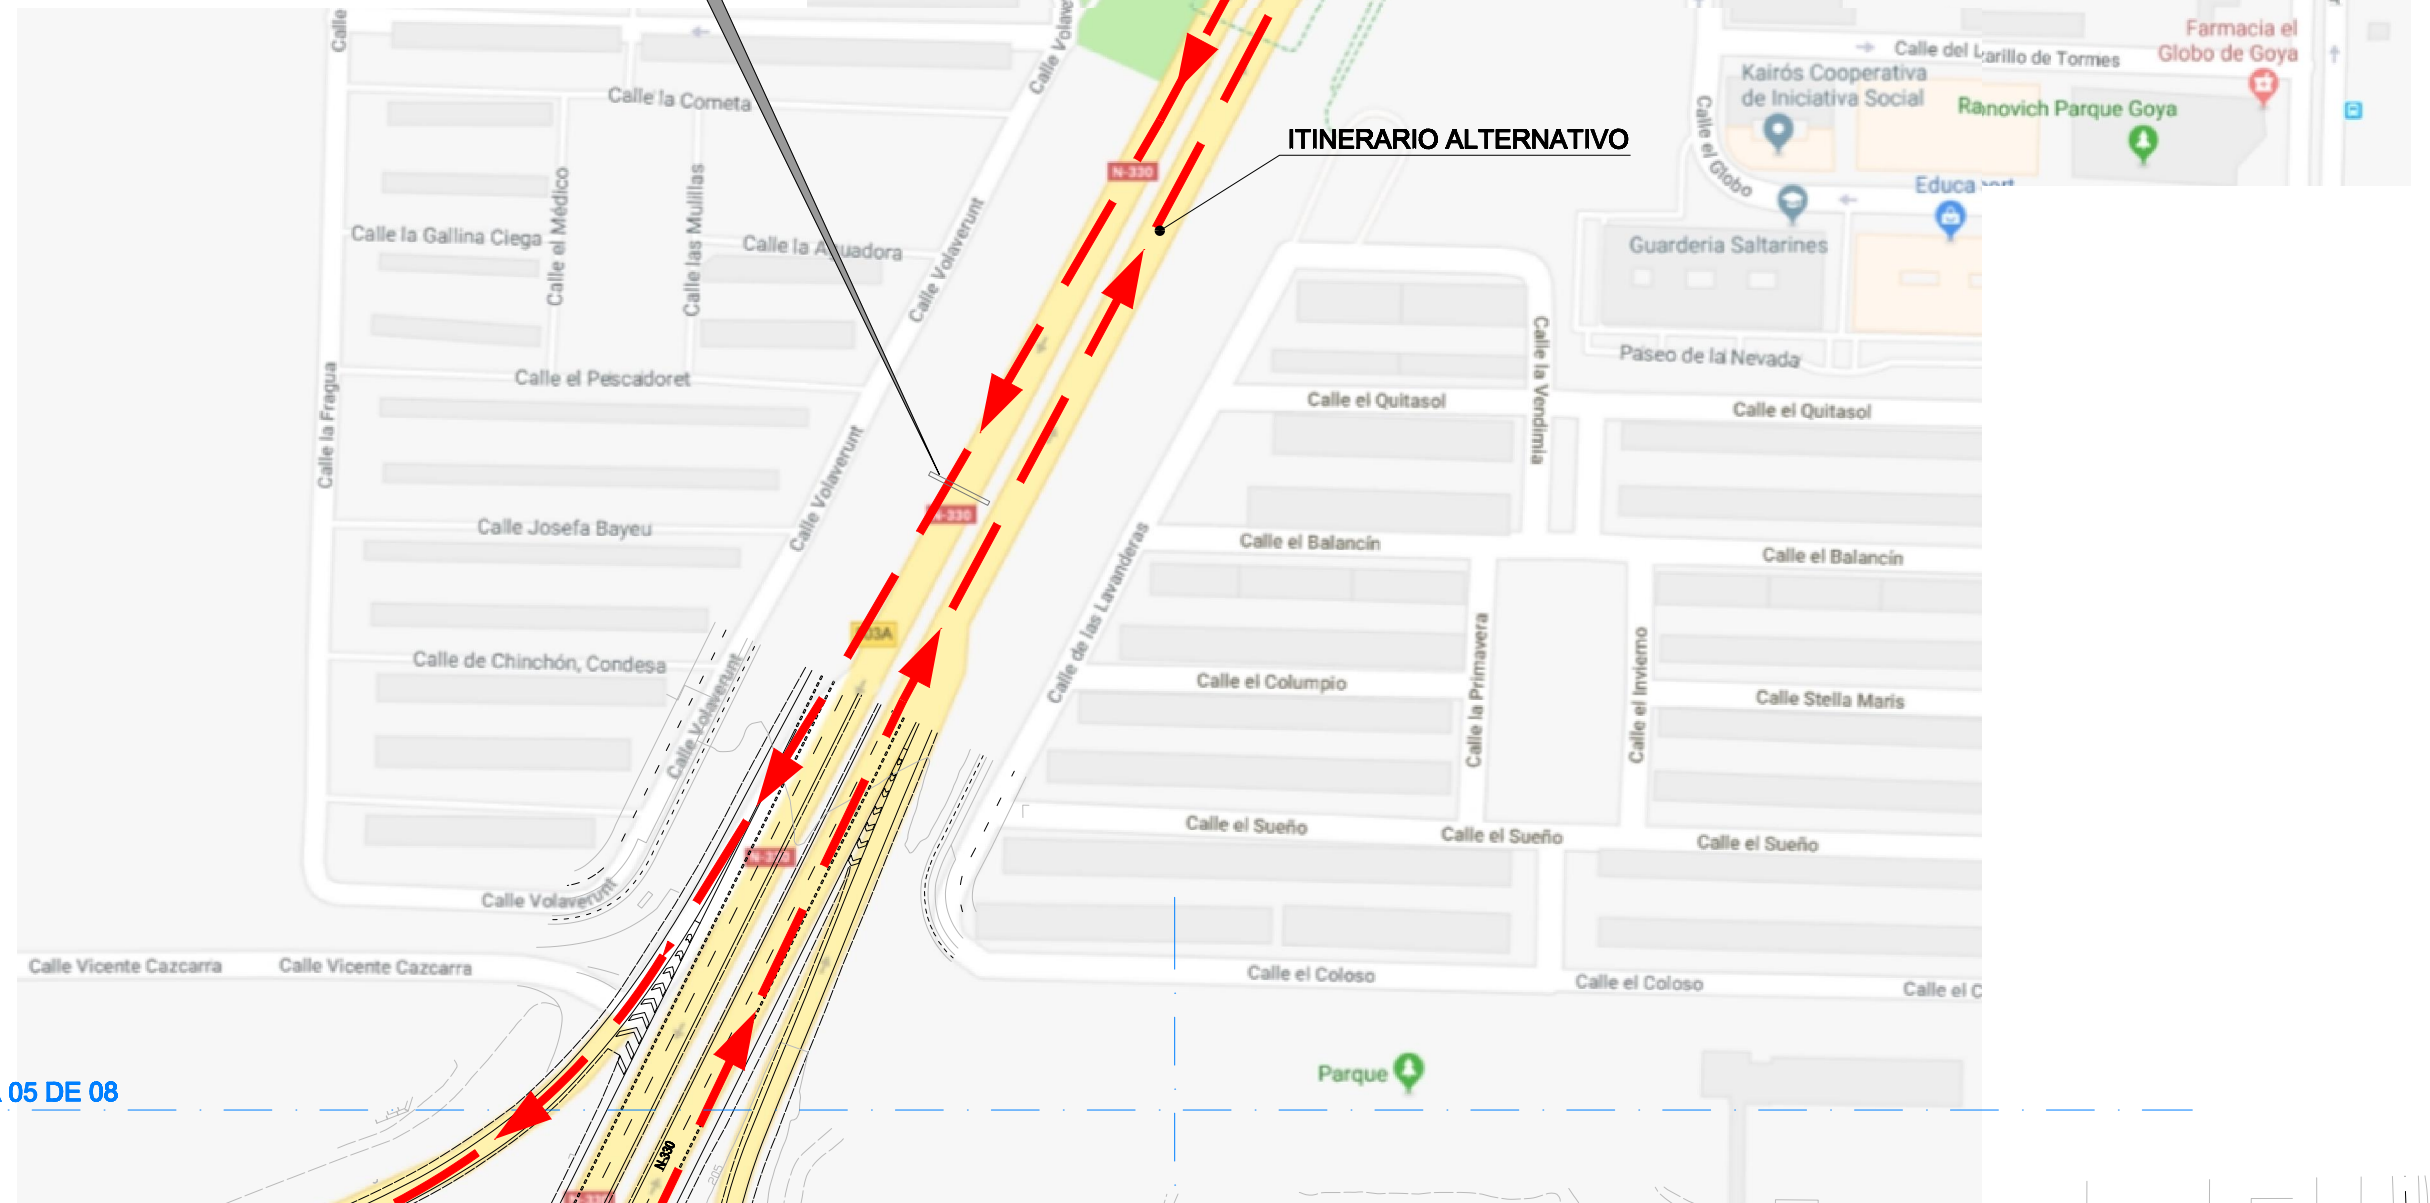



SOLAPE HOJA 06 DE 08

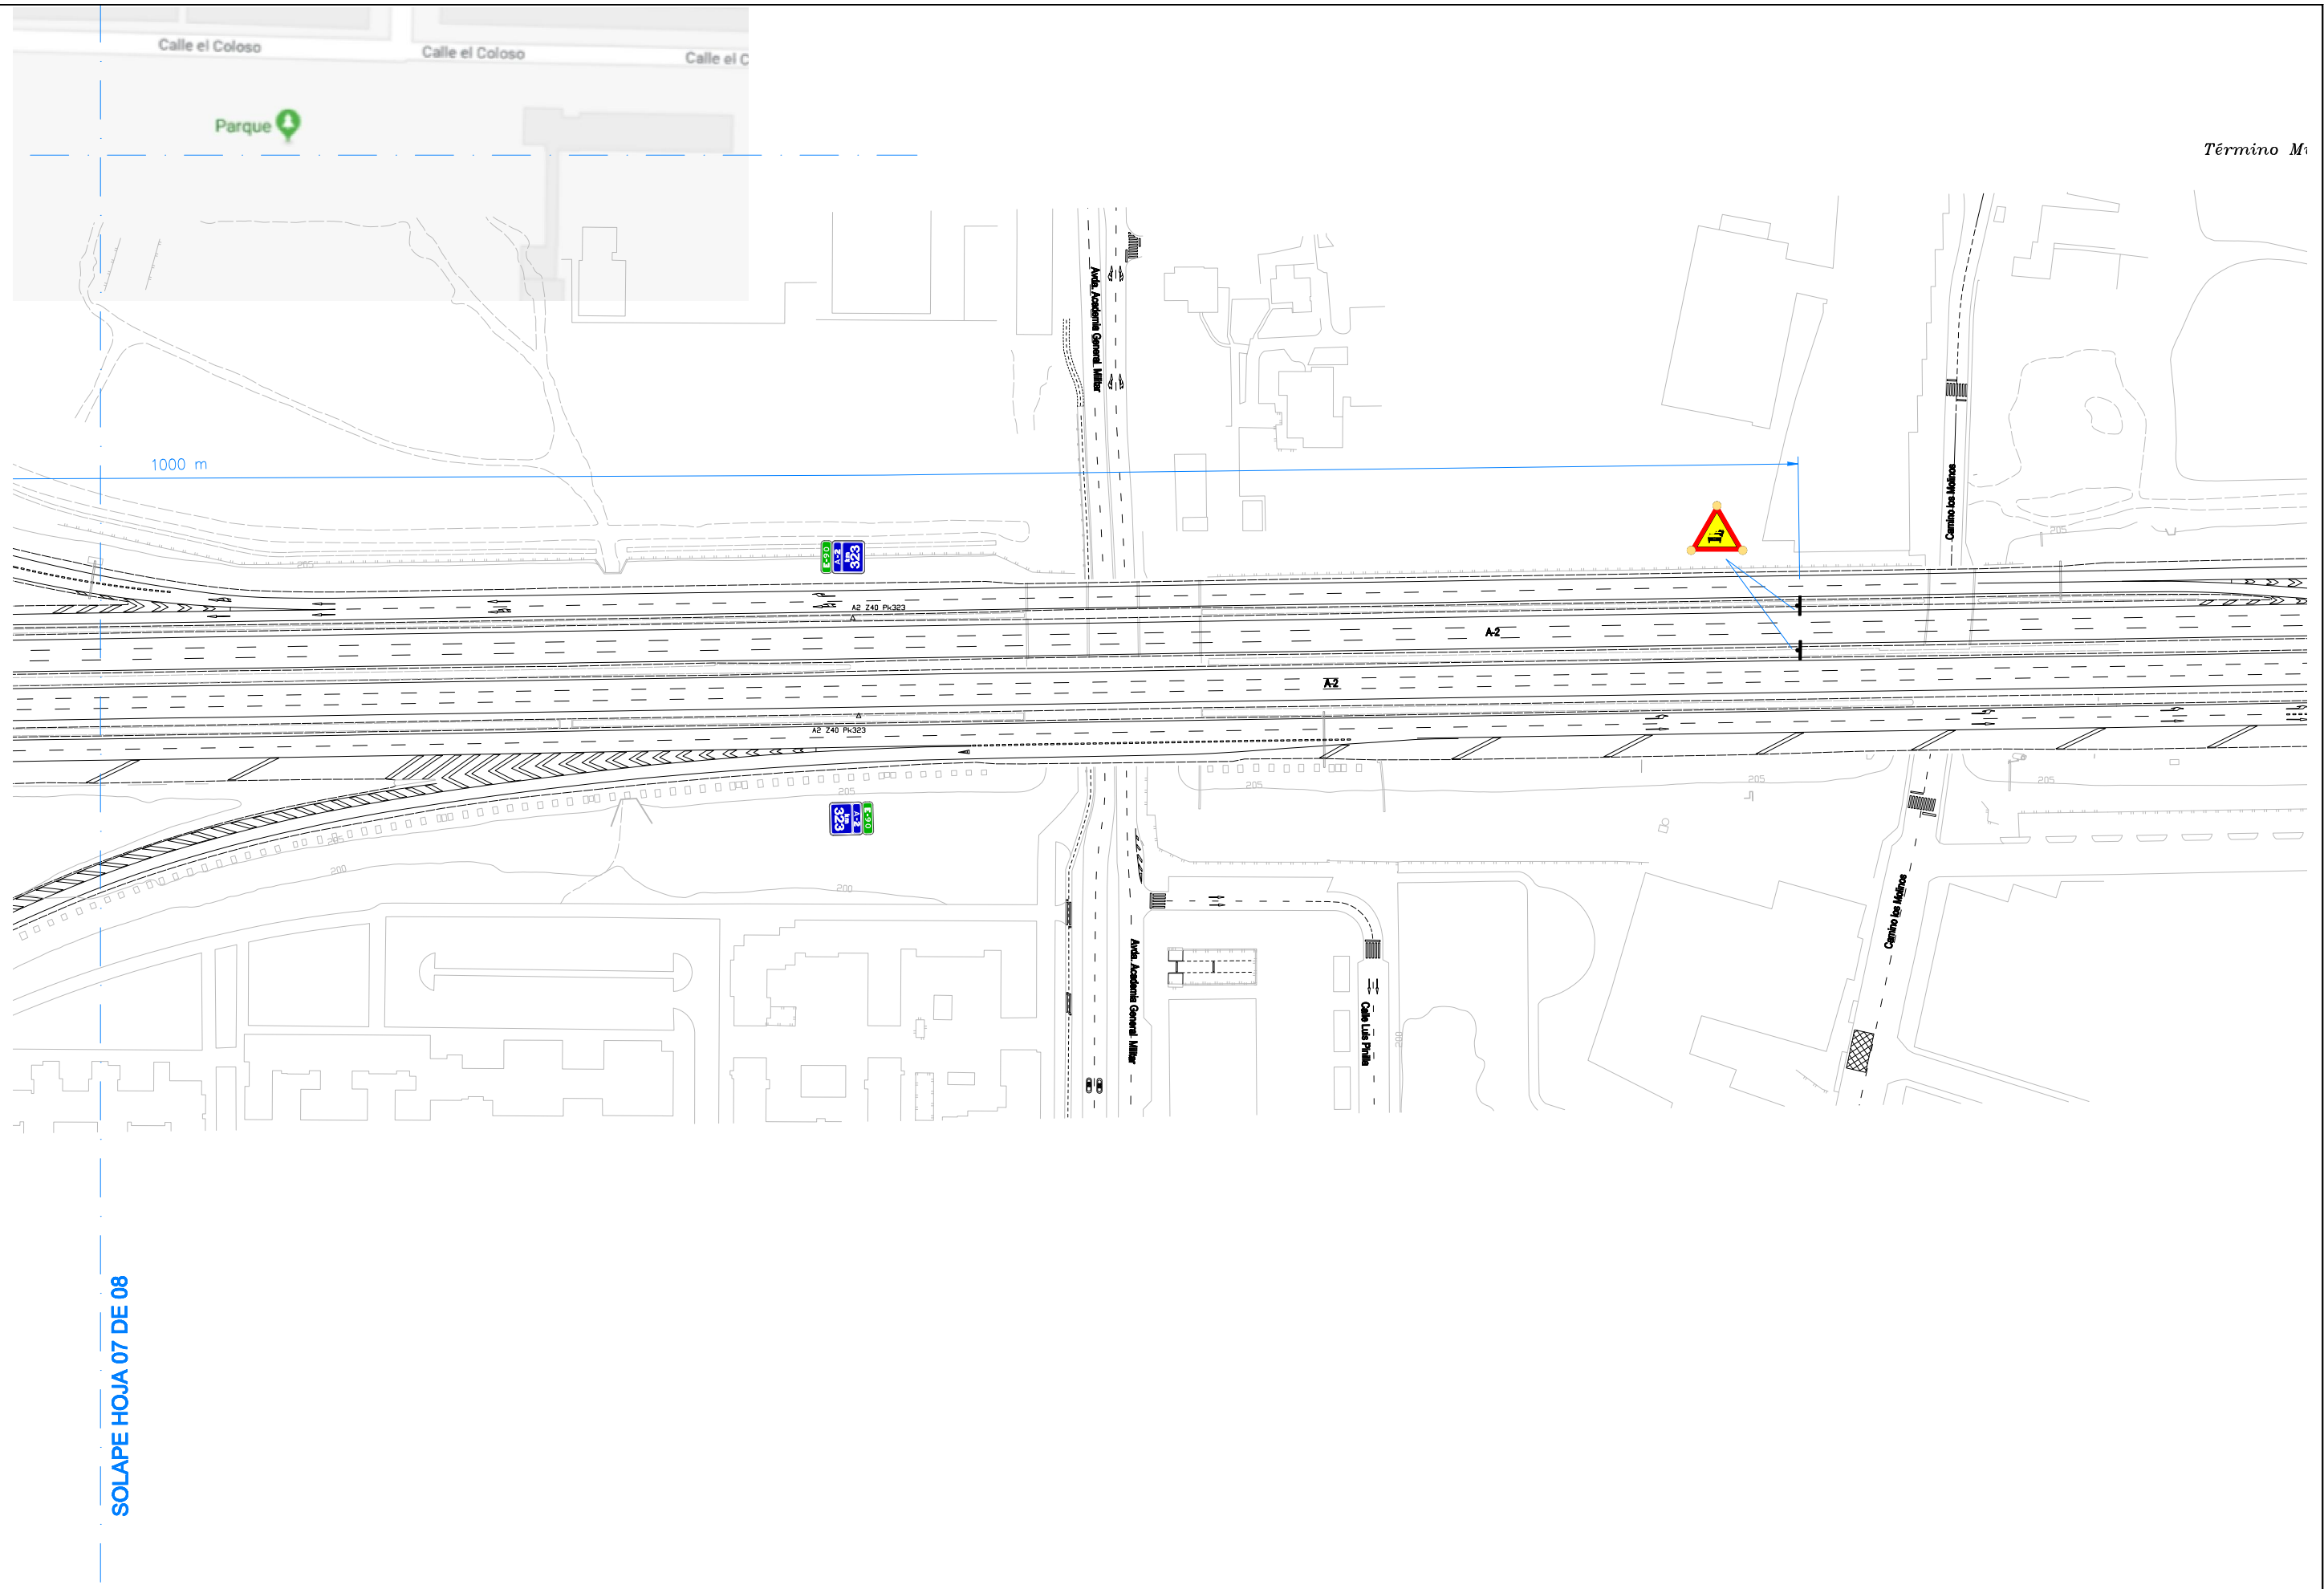

Término M1

SOLAPE HOJA 07 DE 08



AUTOVÍA DE ARAGÓN SOCIEDAD CONCESIONARIA, S.A
CALATAYUD - ALFAJARÍN


ESCALAS:
1/1.000
UNE A3
ORIGINALES

0 10 20 50 70
GRÁFICAS

TÍTULO:
**AFECCIÓN AL TRÁFICO DEL
P.K. 321+200 AL P.K. 319+500 MAD
ACTUACIÓN BADÉN 319+700 MAD**

DENOMINACIÓN DEL PLANO:
**FASE -1-. CORTE DE CARRIL DERECHO Y
CARRILES CENTRALES
SEÑALIZACIÓN DE OBRA**

PLANO No.	FECHA:
HOJA 08 DE 08	JUNIO 2022

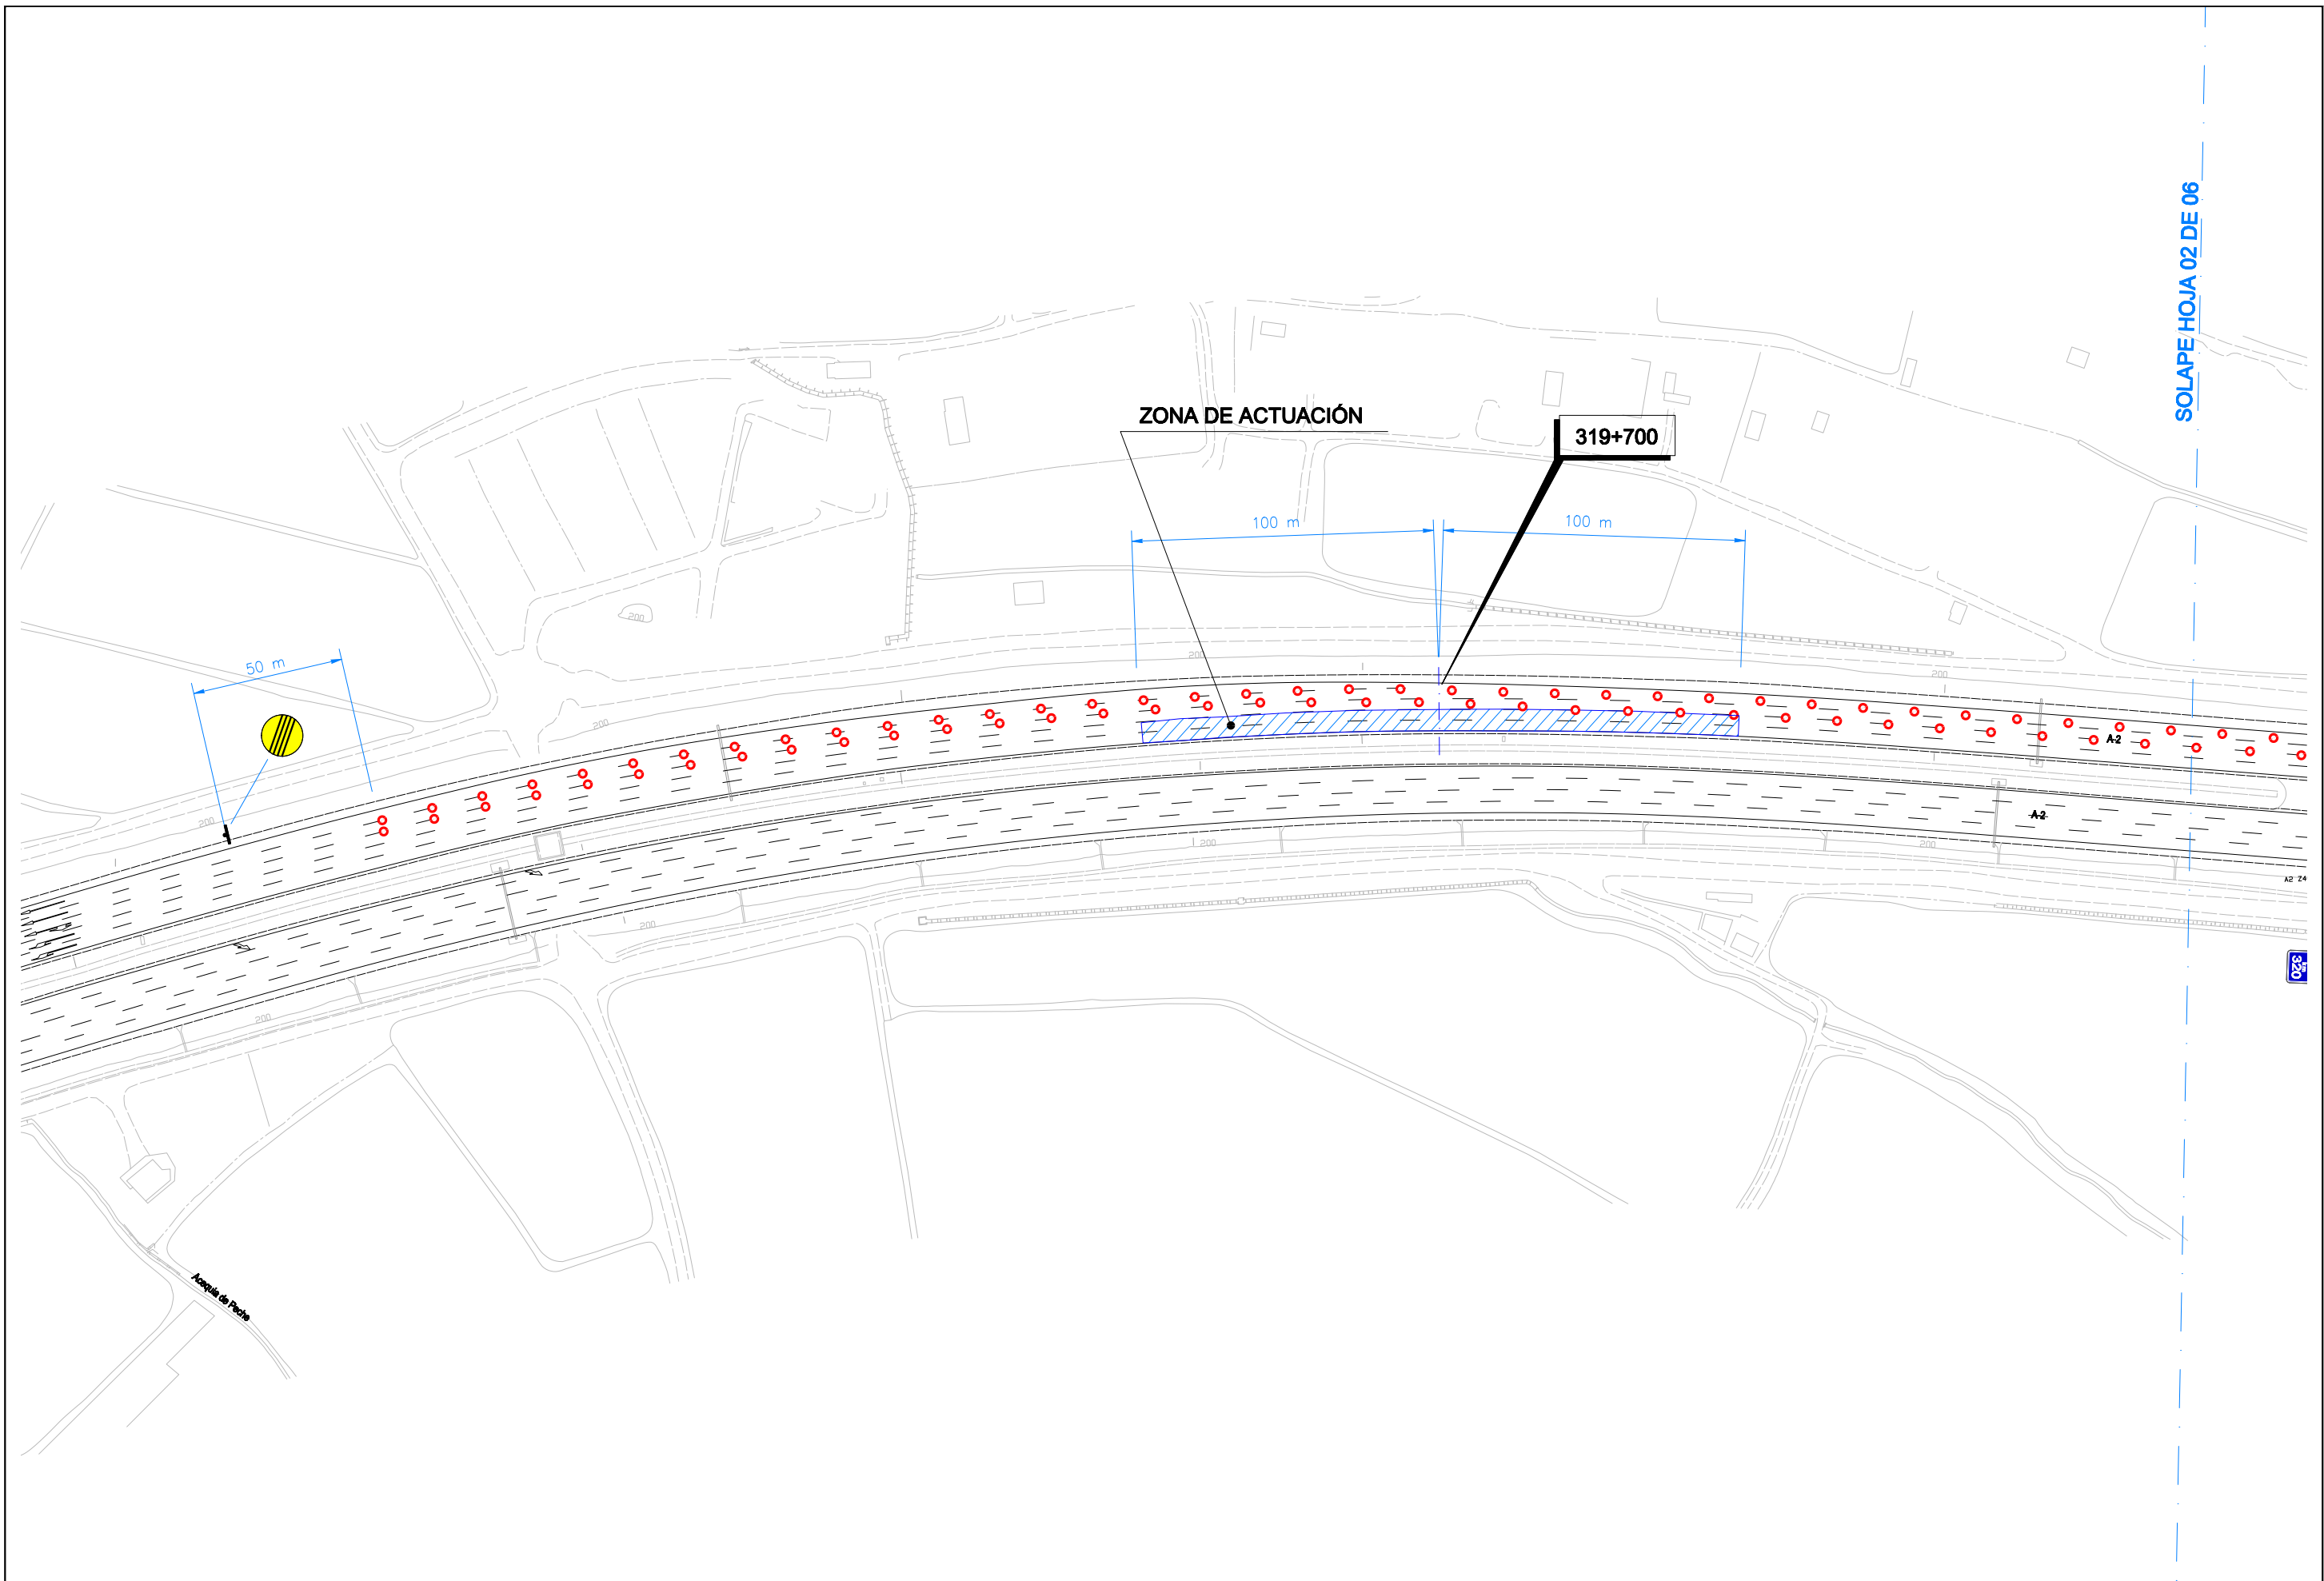


SOLAPE HOJA 02 DE 06

RÍO EBRO

R/O EERO

SOLAPE HOJA 01 DE 06

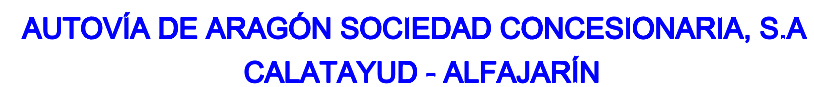


0 10 20 50 7

GRÁFICAS

DENOMINACIÓN DEL PLANO:

**FASE -2-. CORTE DE CARRIL IZQUIERDO Y
CENTRAL IZQUIERDO
SEÑALIZACIÓN DE OBRA**

PLANO No.	FECHA:
HOJA 02 DE 06	JUNIO 2022

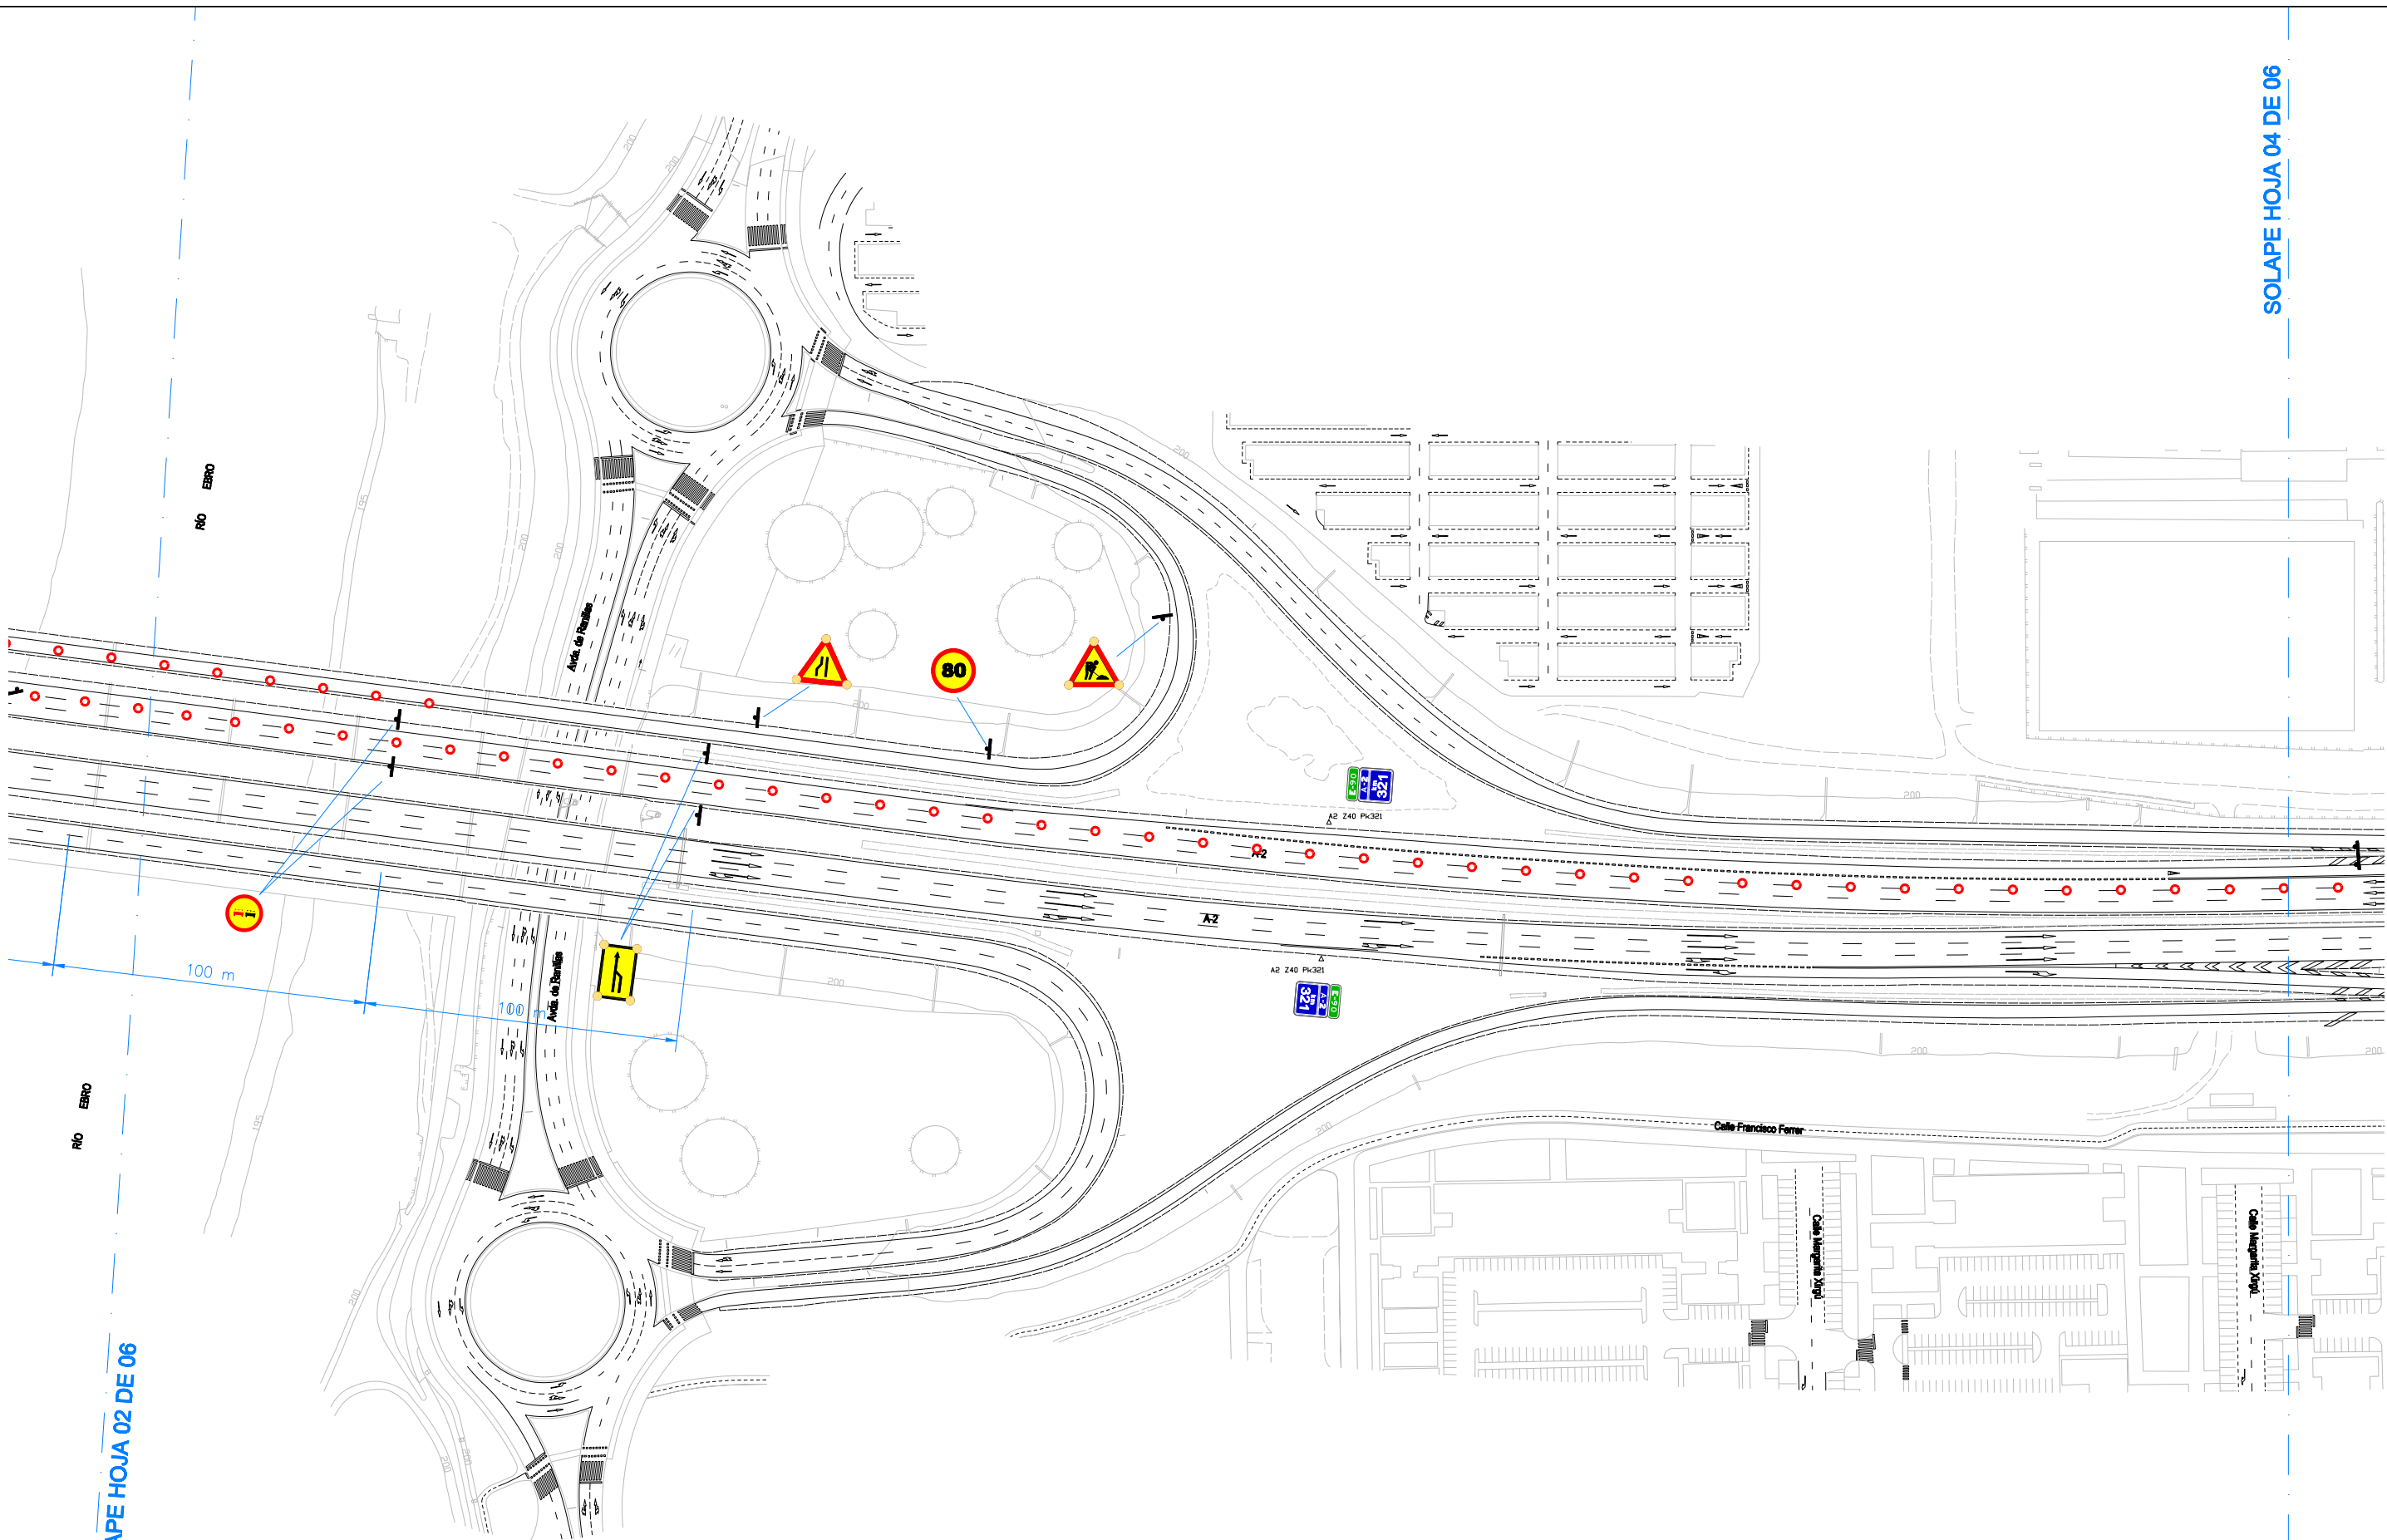

SOLAPE HOJA 02 DE 06



AUTOVÍA DE ARAGÓN SOCIEDAD CONCESIONARIA, S.A
CALATAYUD - ALFAJARÍN


ESCALAS:
1/1.000
UNE A3
ORIGINALES
GRÁFICAS

TÍTULO:
**AFECCIÓN AL TRÁFICO DEL
P.K. 321+200 AL P.K. 319+500 MAD
ACTUACIÓN BADÉN 319+700 MAD**

DENOMINACIÓN DEL PLANO:
**FASE -2-. CORTE DE CARRIL IZQUIERDO Y
CENTRAL IZQUIERDO
SEÑALIZACIÓN DE OBRA**

PLANO No.
HOJA **03** DE **06**

FECHA:
JUNIO 2022

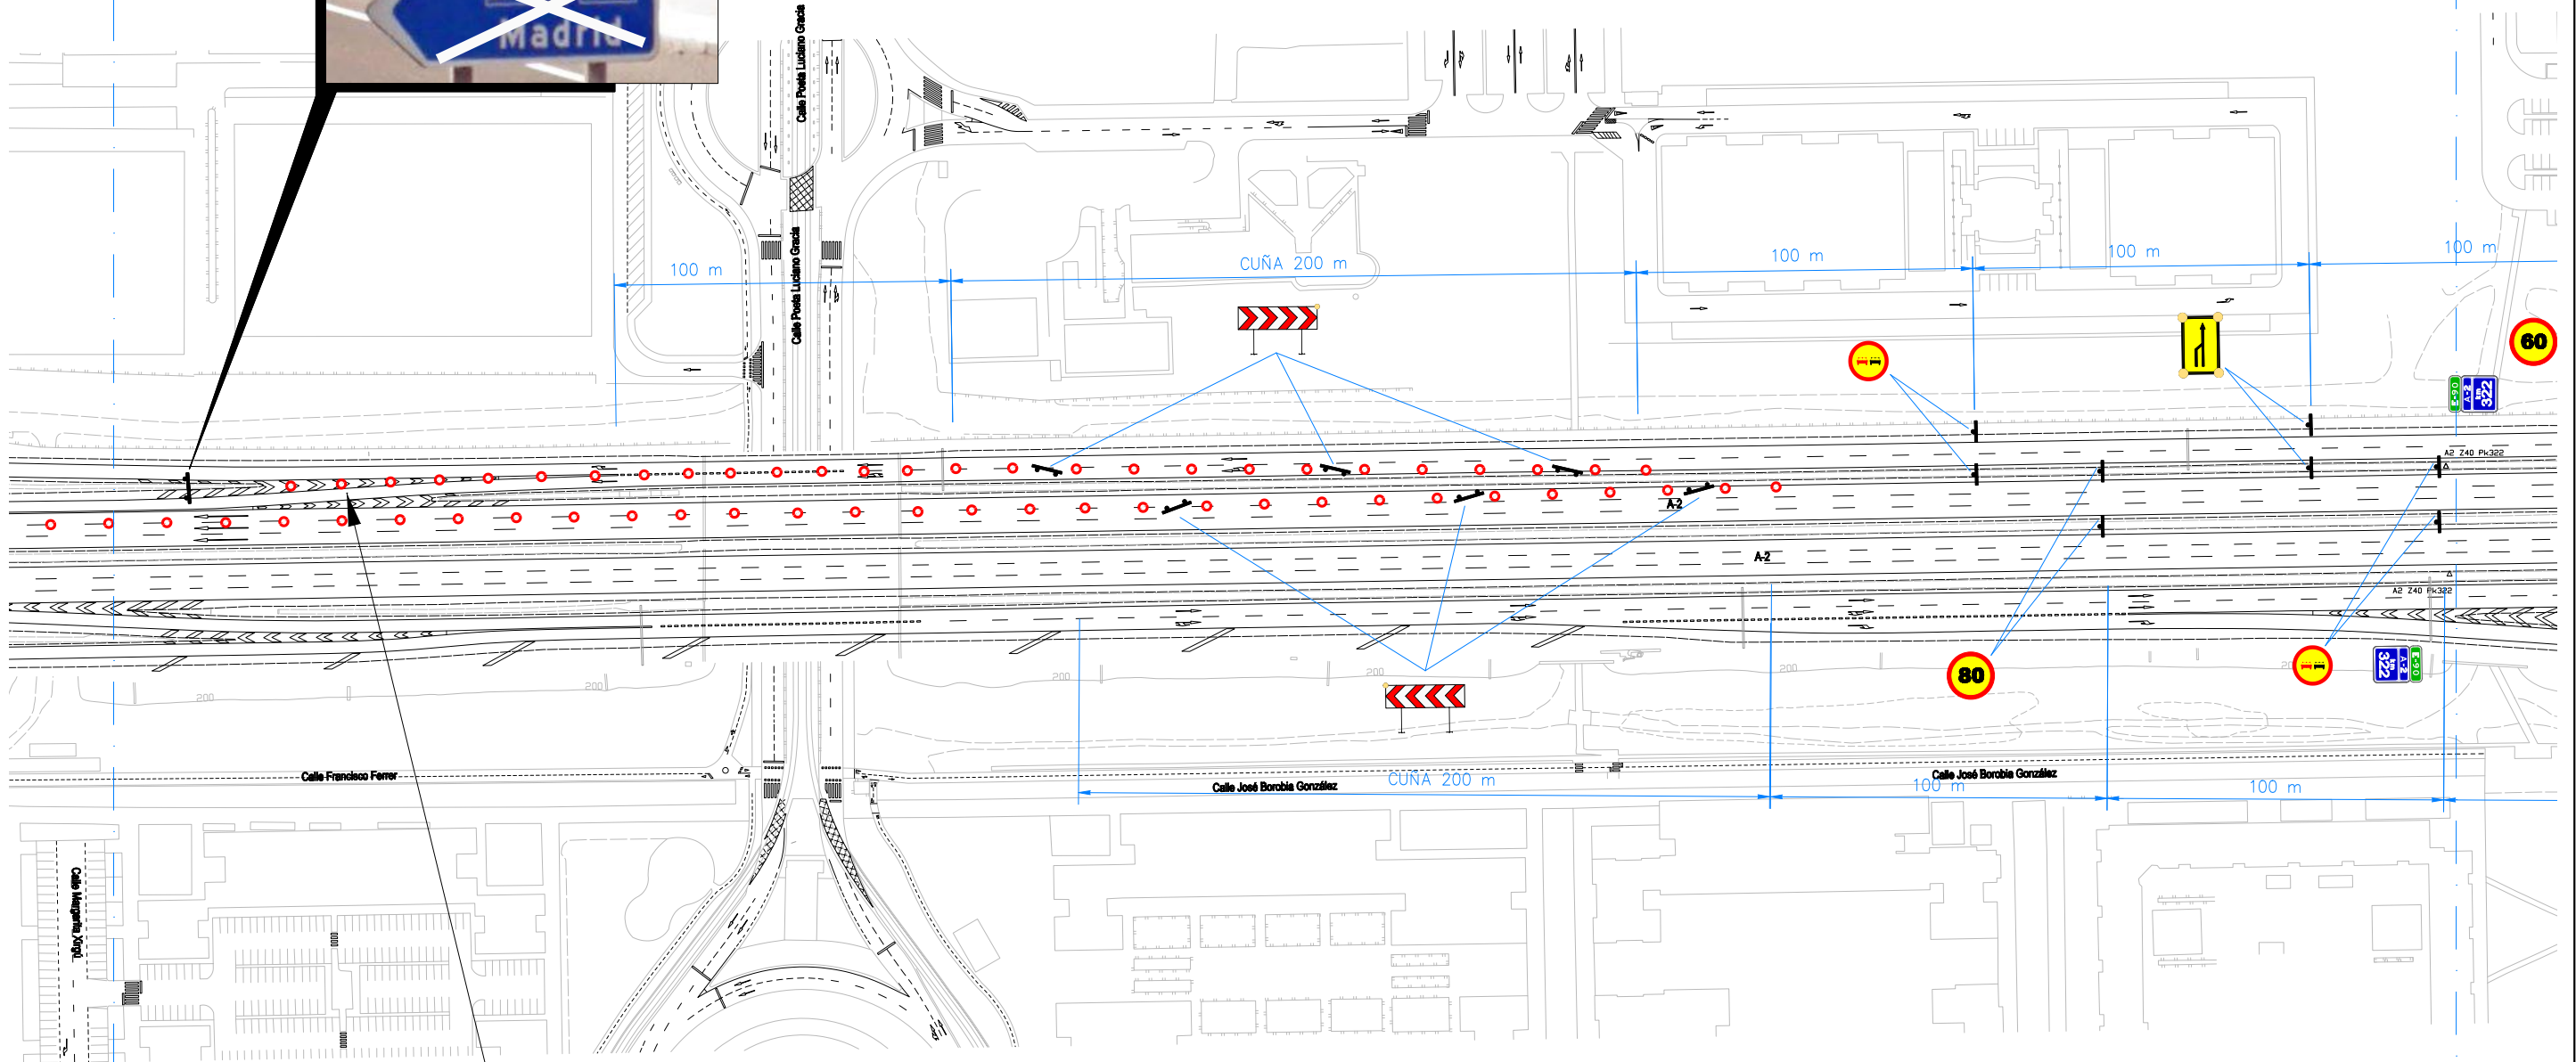



CORTE CARRIL IZQUIERDO V.C. MAD,
OBLIGANDO AL TRÁFICO A IR AL ENLACE
DE RANILLAS. (CIERRE VIGILADO)

Término Municipal de Zaragoza

SOLAPE HOJA 06 DE 06

SOLAPE HOJA 04 DE 06

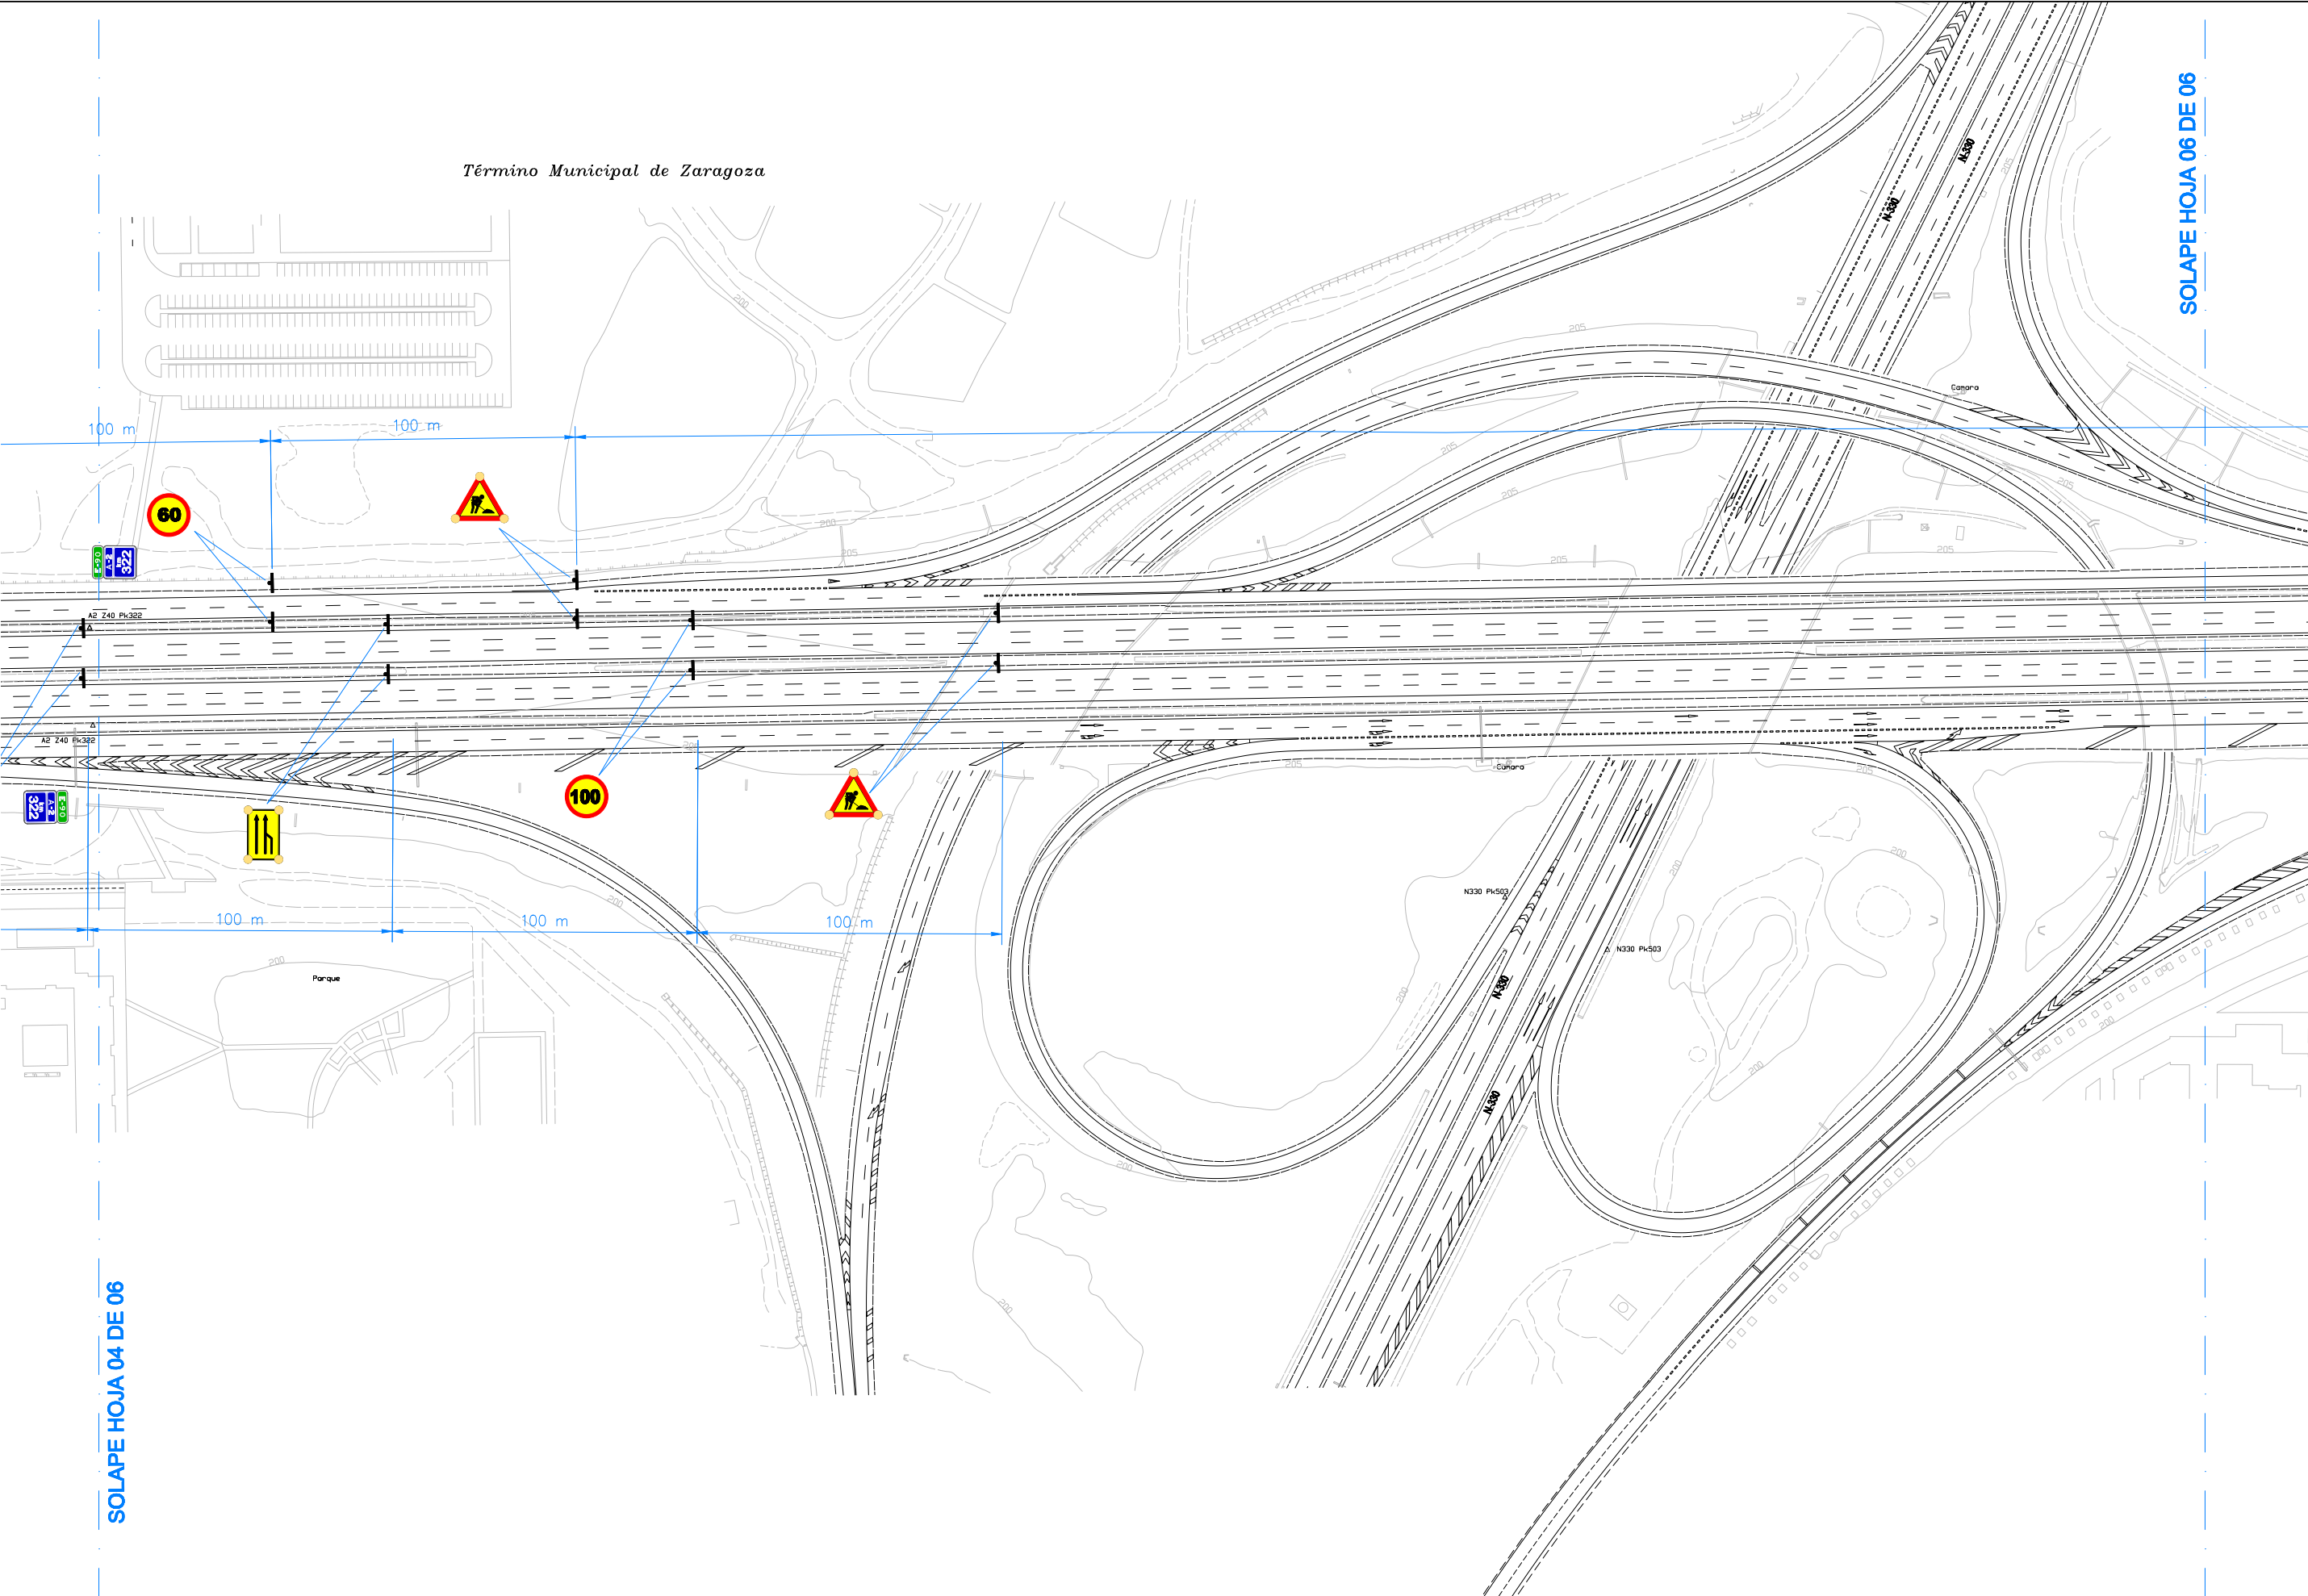

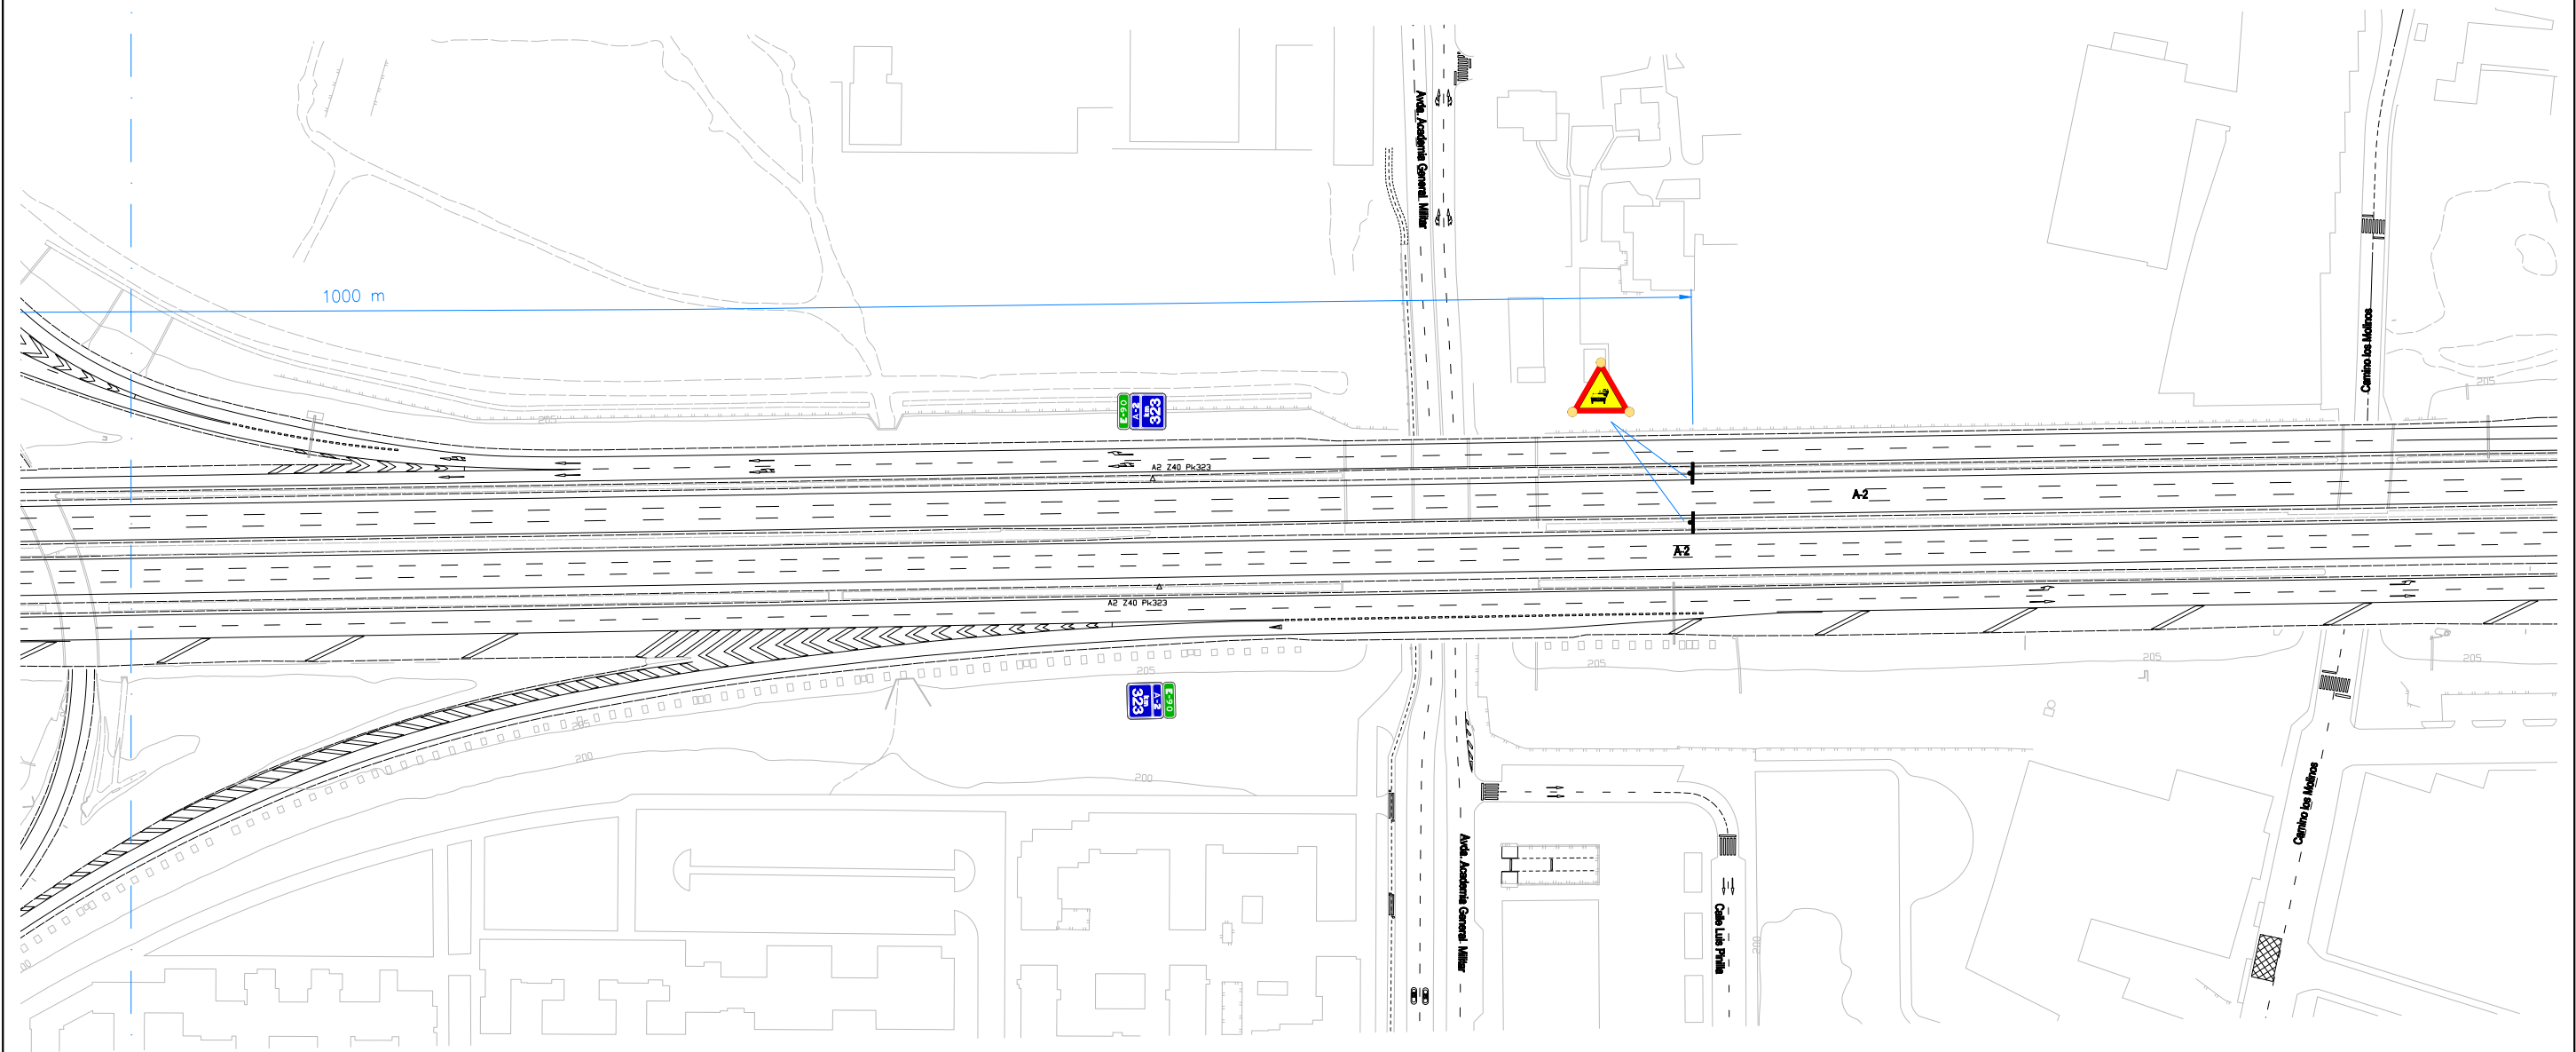

SOLAPE HOJA 06 DE 06