



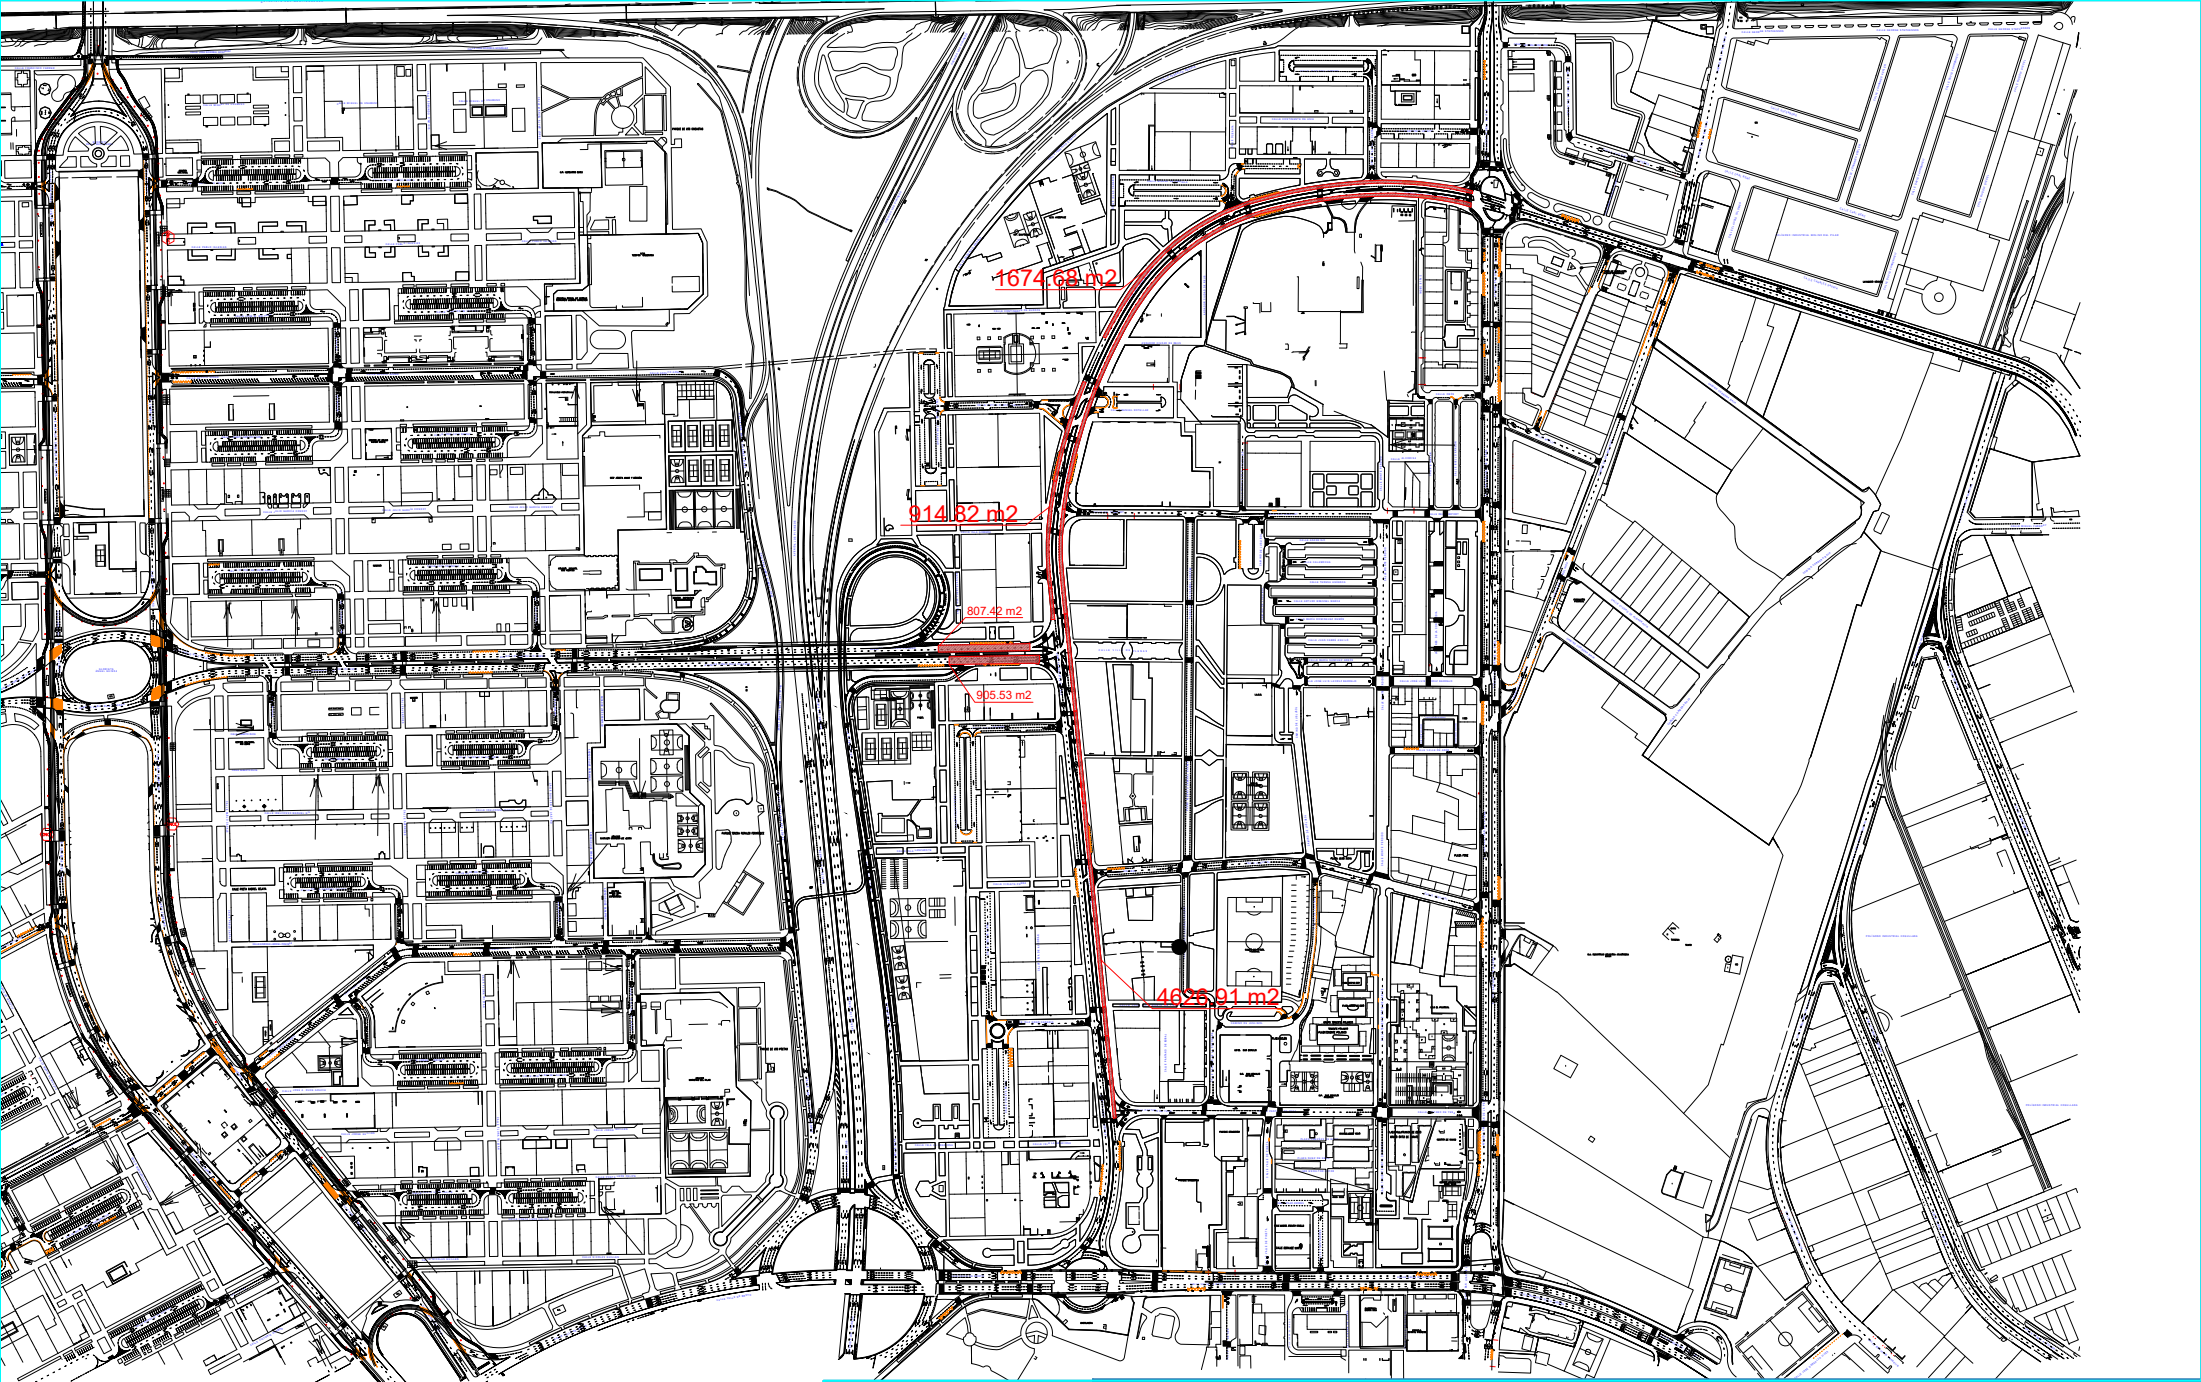


		DESIGNACIÓN PLANO:	ESCALA:	FECHA: 15/10/24
		PLANO GENERAL AVENIDA DE SALVADOR ALLENDE	SUSTITUYE:	PLANO Nº: POL 1
	VIALEX CONSTRUCTORA ARAGONESA S.L.			

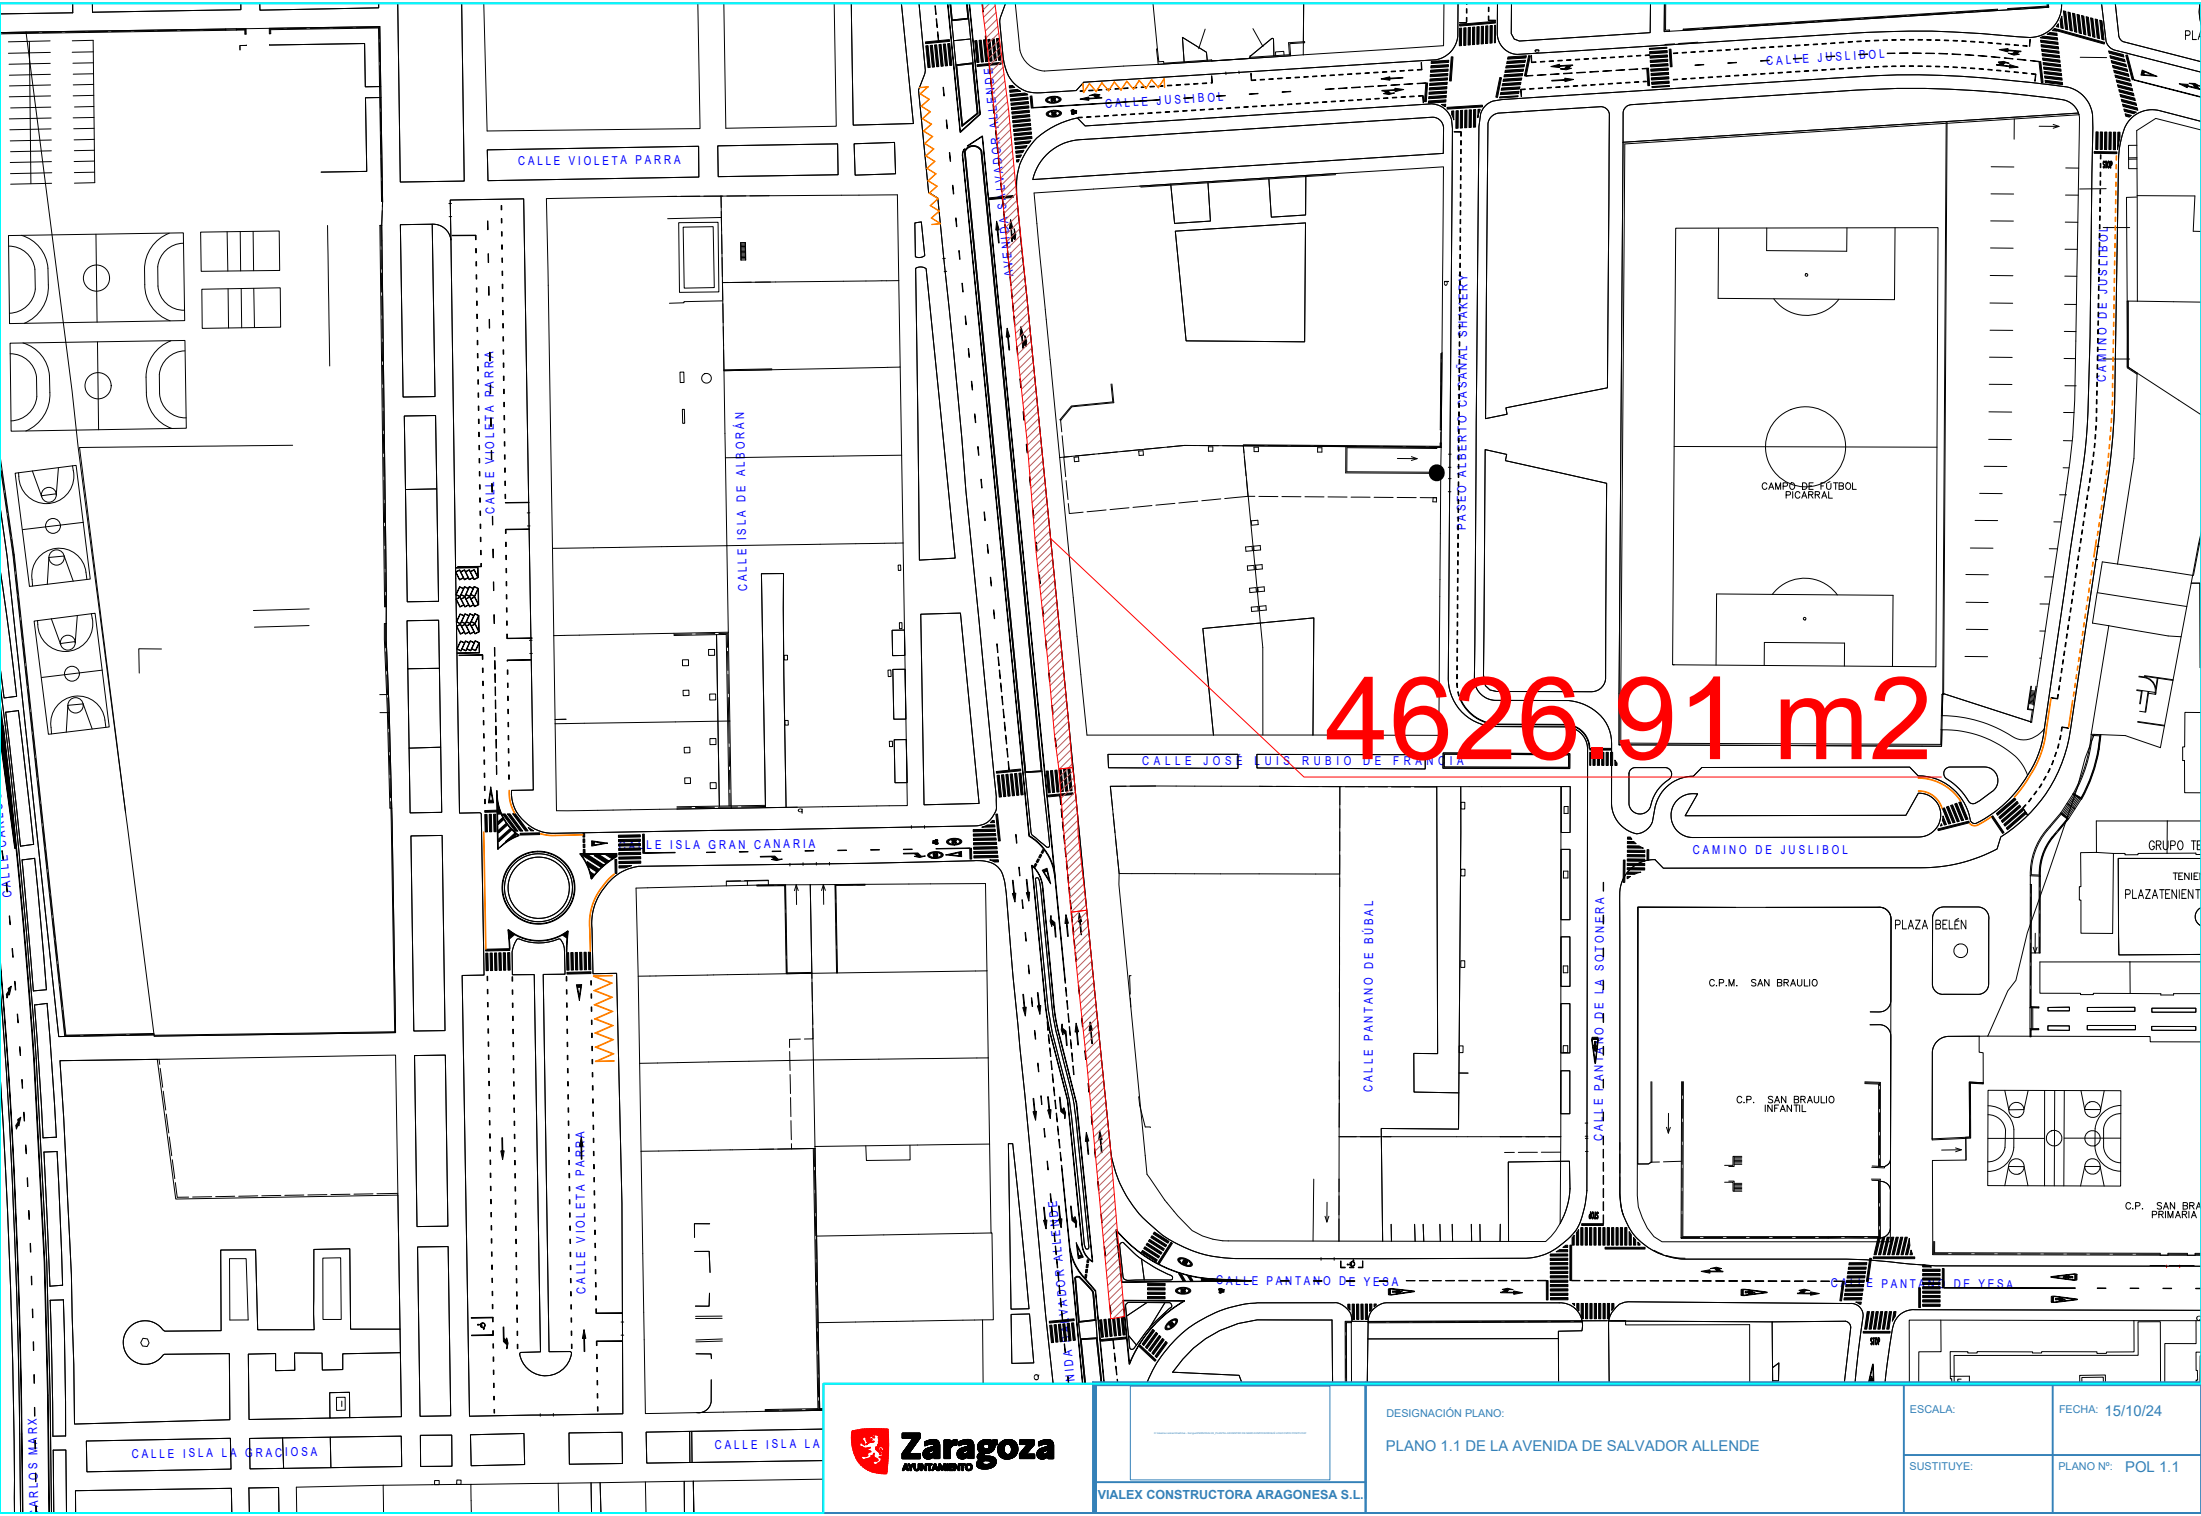

VIALEX CONSTRUCTORA ARAGONESA S.L.

DESIGNACIÓN PLANO:
PLANO 1.1 DE LA AVENIDA DE SALVADOR ALLENDE

ESCALA:	FECHA: 15/10/24
SUSTITUYE:	PLANO Nº: POL 1.1

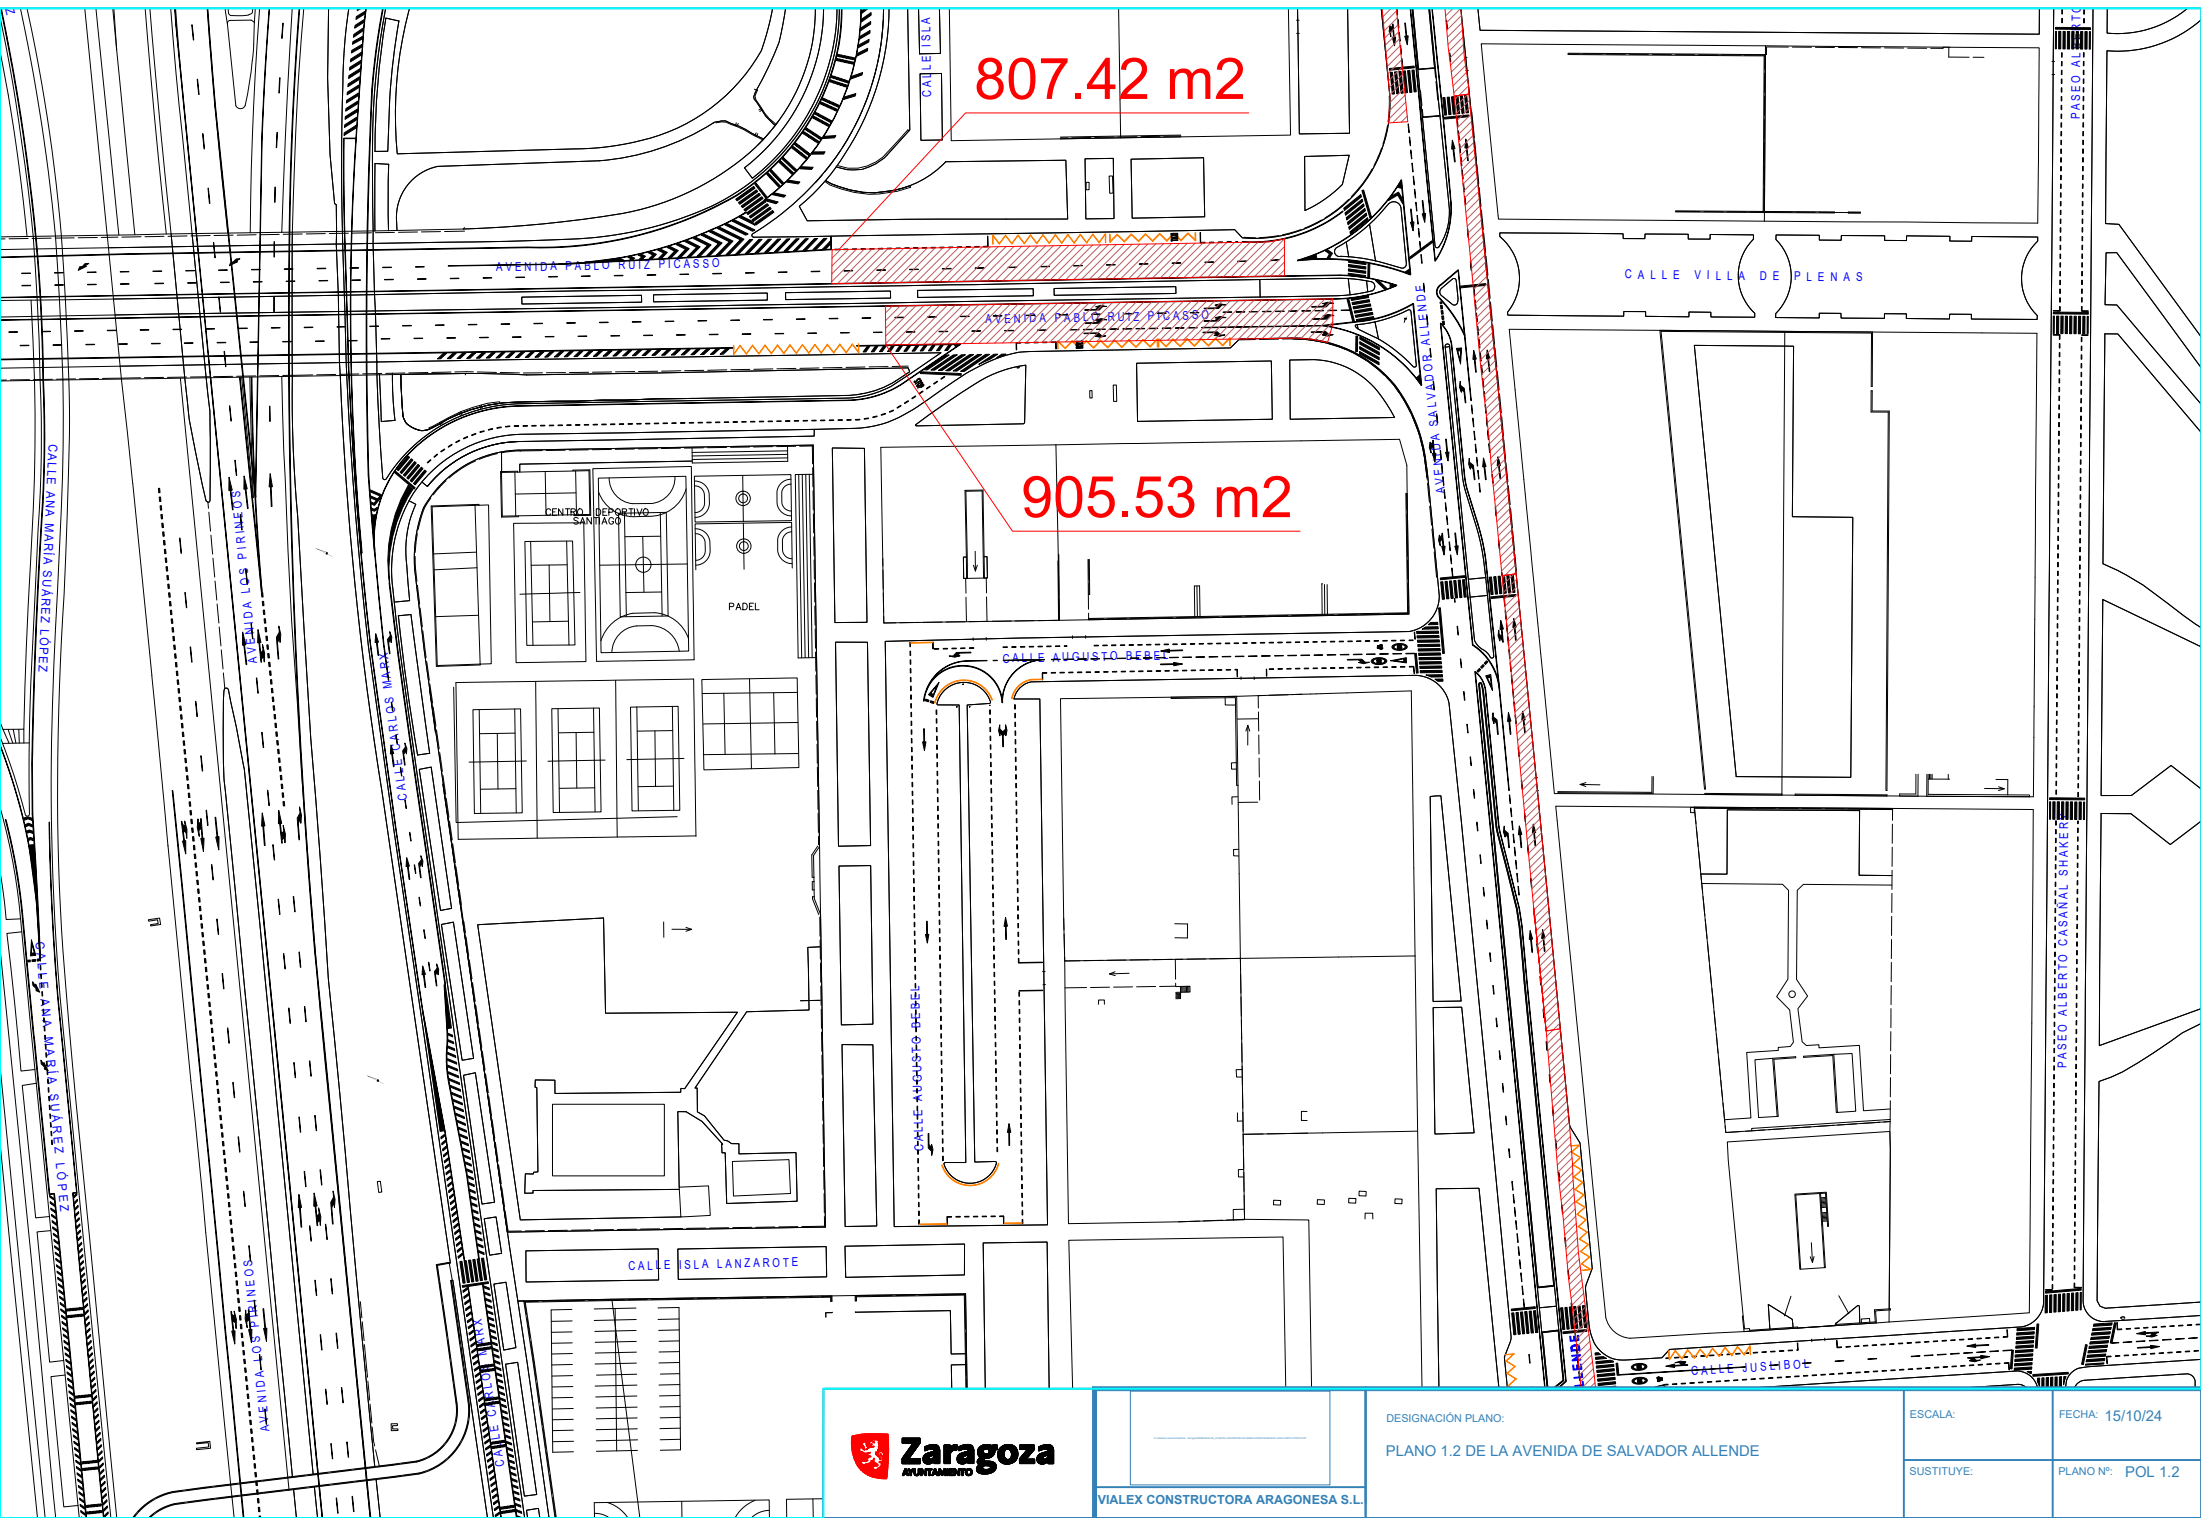

	VIALEX CONSTRUCTORA ARAGONESA S.L.	DESIGNACIÓN PLANO: PLANO 1.2 DE LA AVENIDA DE SALVADOR ALLENDE	ESCALA:	FECHA: 15/10/24
			SUSTITUYE:	PLANO Nº: POL 1.2

914.82 m²

807.42 m²



VIALEX CONSTRUCTORA ARAGONESA S.L.

DESIGNACIÓN PLANO:
PLANO 1.3 DE LA AVENIDA DE SALVADOR ALLENDE

ESCALA:

FECHA: 15/10/24

SUSTITUYE:

PLANO Nº: POL 1.3

1674.68 m2



VIALEX CONSTRUCTORA ARAGONESA S.L.

DESIGNACIÓN PLANO:

PLANO 1.4 DE LA AVENIDA DE SALVADOR ALLENDE

ESCALA:

FECHA: 15/10/24

SUSTITUYE:

PLANO Nº: POL 1.4