


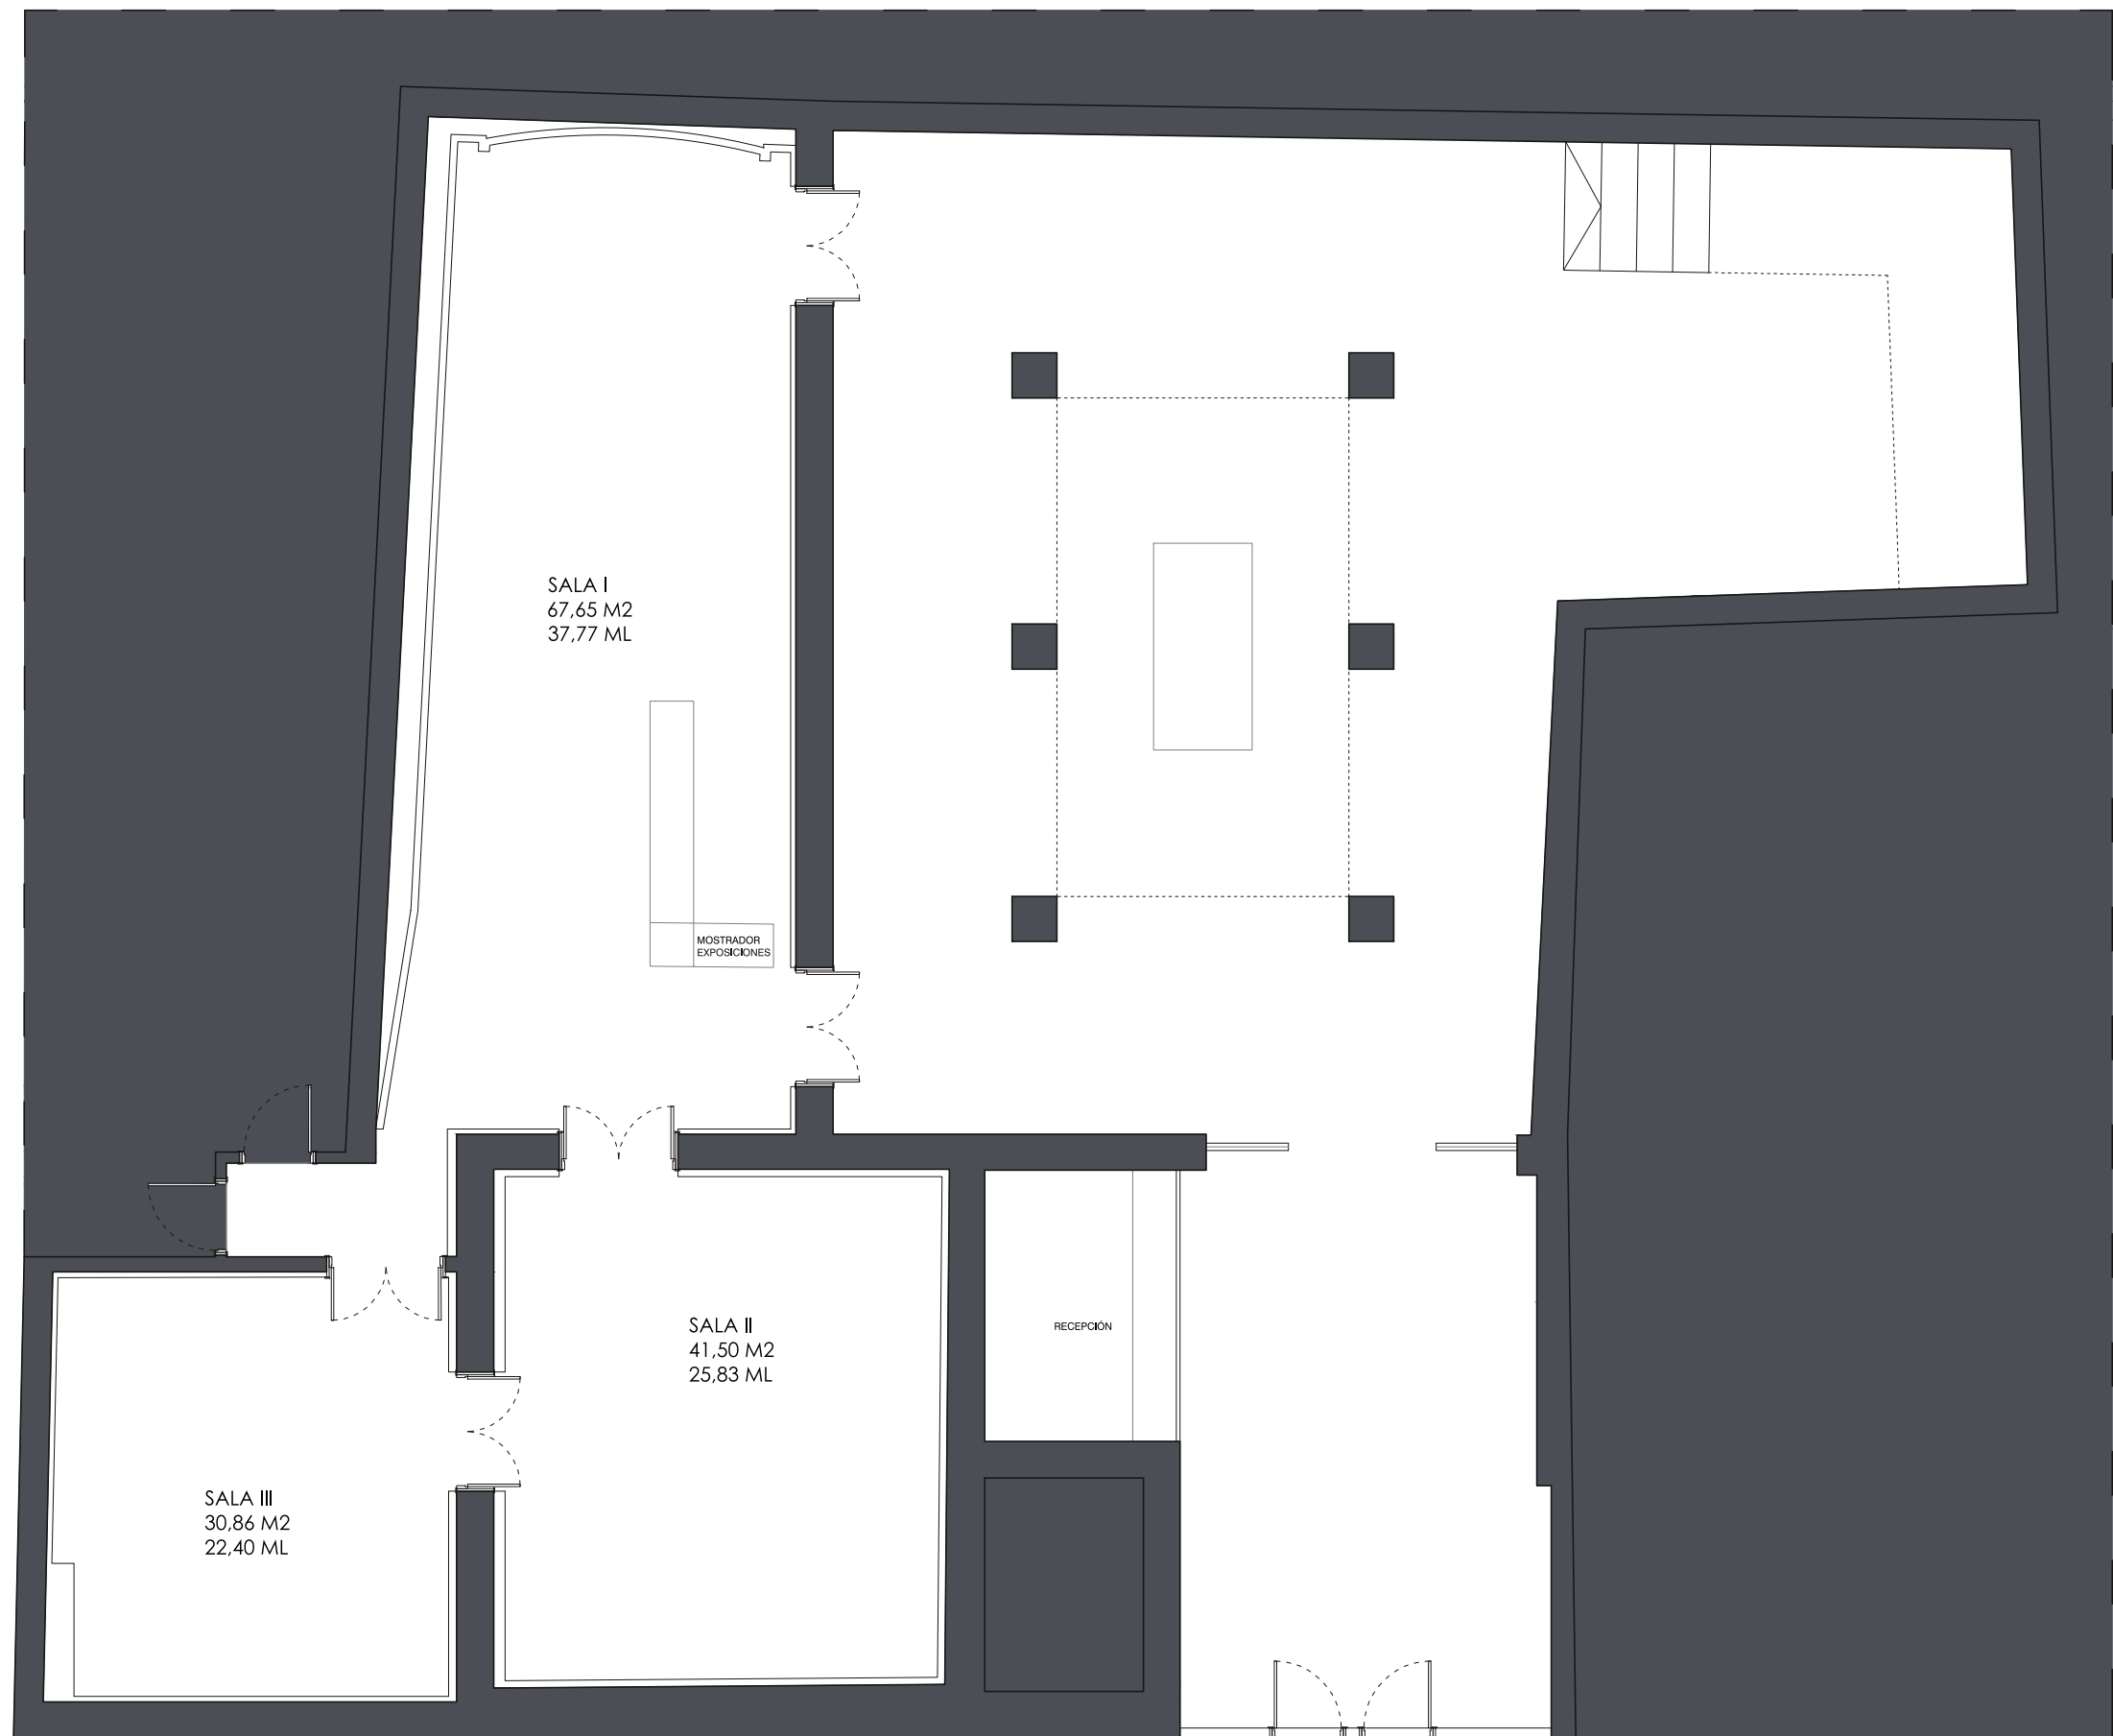

PLANTA GENERAL


TORREÓN DE FORTEA
C/ TORRE NUEVA, 31 (ZARAGOZA)



PLANTA GENERAL

PALACIO DE MONTEMUZO
C/ SANTIAGO, 36 (ZARAGOZA)

PLANTA -1

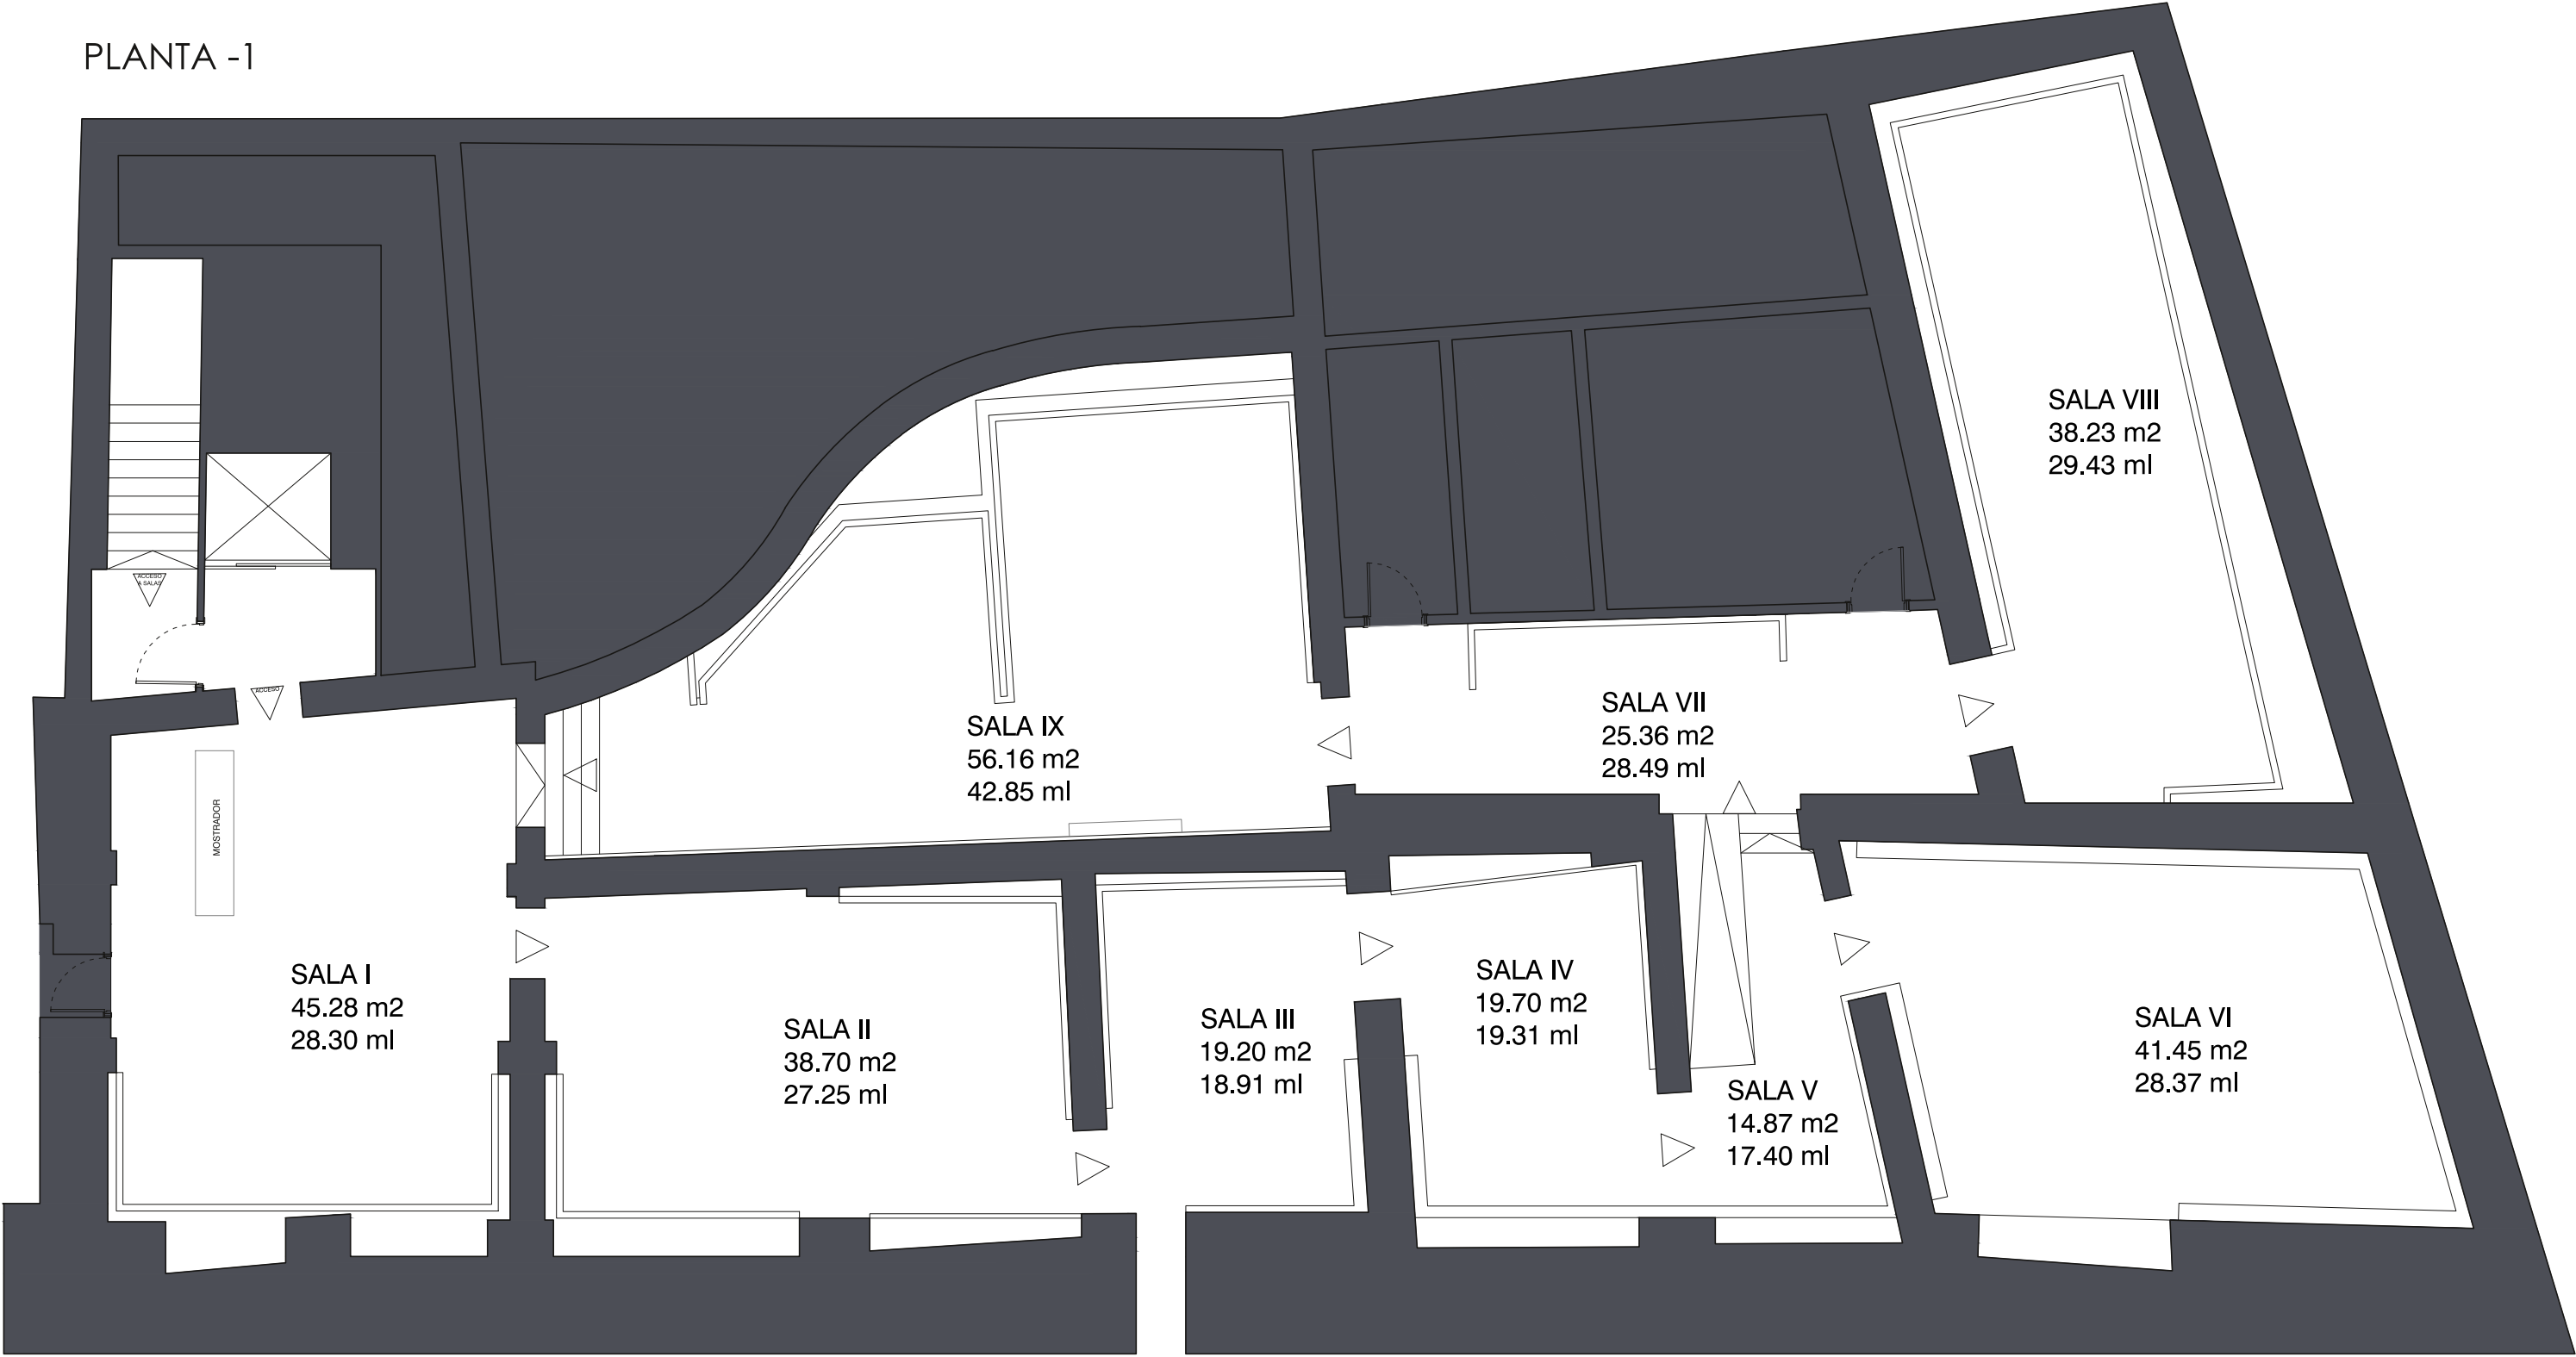

PLANTA GENERAL

CASA DE LOS MORLANES
PLAZA SAN CARLOS, 3 (ZARAGOZA)